
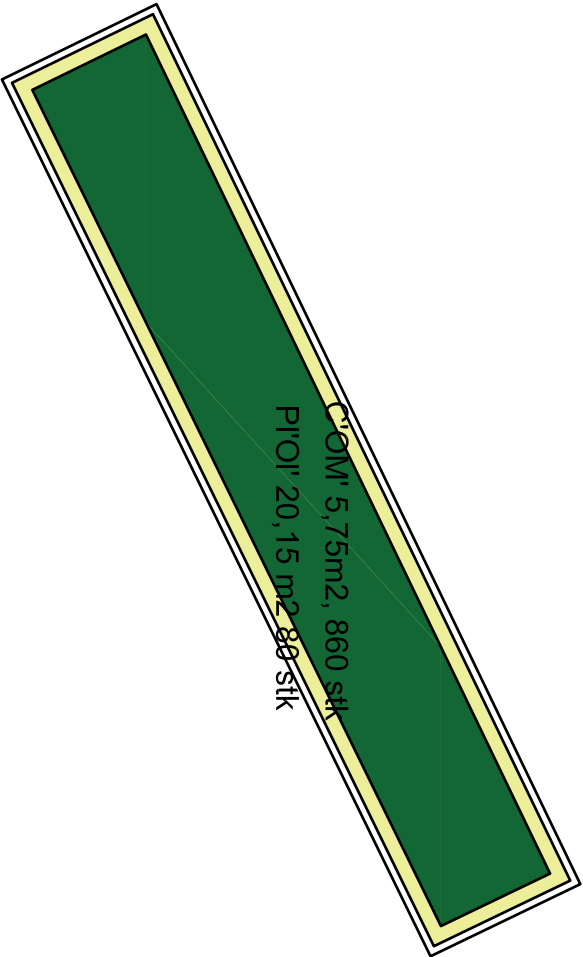
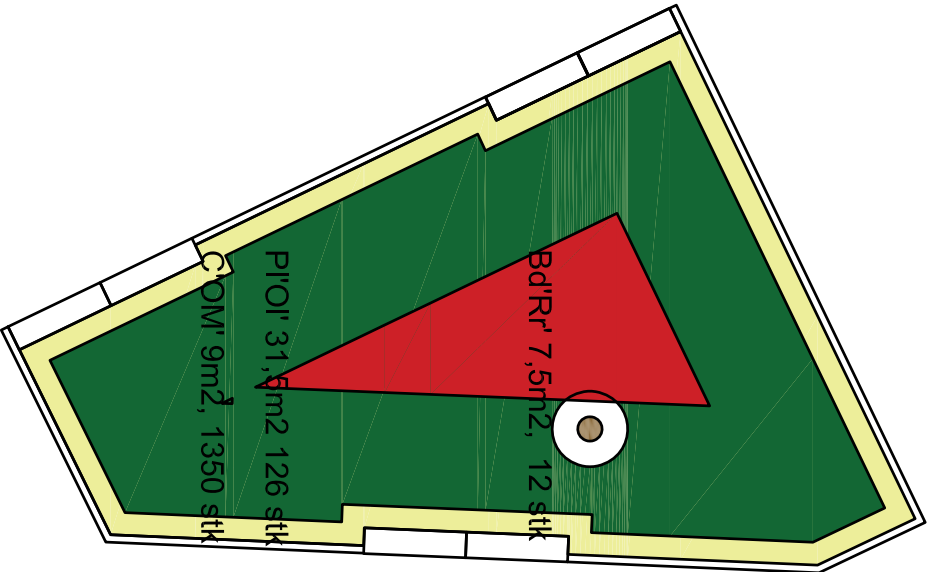


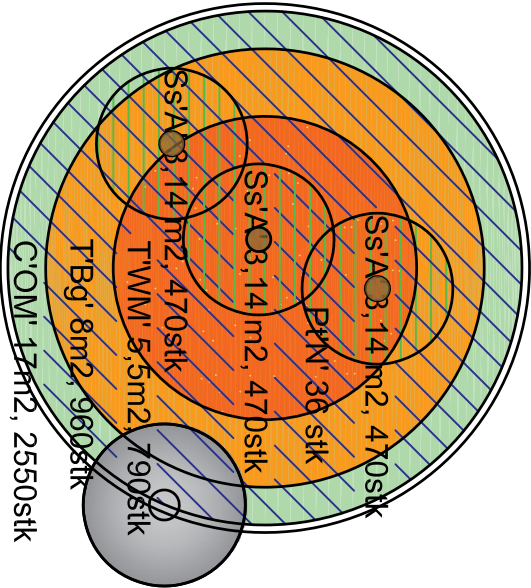

- Stammen på eksisterende træer
- B'Rr' Buddleja 'Royal red', h 2,5m, rød blomst i aug-sept. PA 80 cm (1,5/m2)
- Pt'OI' Prunus laurocerasus 'Otto Luyken' h1,2m, hvit blomst i mai/juni, PA 50cm (4/m2).
- Pt'N' Potentilla tridentata 'Nuuk', h20cm, hvit blomst i juni/juli. PA 40 cm (6/m2) .
- T'WM' Tulipa wildtulip mixture, h10cm, mix i gul, oransje og rød i april, PA 8cm.
- T'Bg' Tulipa 'Bright gem', h15cm, oransje blomst i mai, PA 8 cm .
- S'A' Scilla 'Siberica Alba' , h15cm, hvit blomst i mars/april, PA7cm (150/m2)
- C'AS' Crocus 'Ard Schenk' h10cm, hvit blomst med gult senter i februar. PA 7 (150/m2)cm
- G'N' Galanthus nivalis' h10cm, hvit blomst med grønt senter i februar, PA 7 (150/m2)cm.

A	010719	Julestager til innseksjonlig behandling		280319	DADR
Rev.	Dato	Revisjonen gjelder		Utført	Kontrollert
STAVANGER KOMMUNE					
PARK OG VEI					
Tjensvoll skolegård			Dato:	Tegn.:	
Planteplan			01.07.19	03	
			Saksbehandler:		
			KKO		
			Målestokk:		
1:100 (A3)			Prosjekt nr.		
3866910018			Tegning nr.		
Planen er utarbeidet av			Kine Krogn Olsen		Rev.
O03			A		