


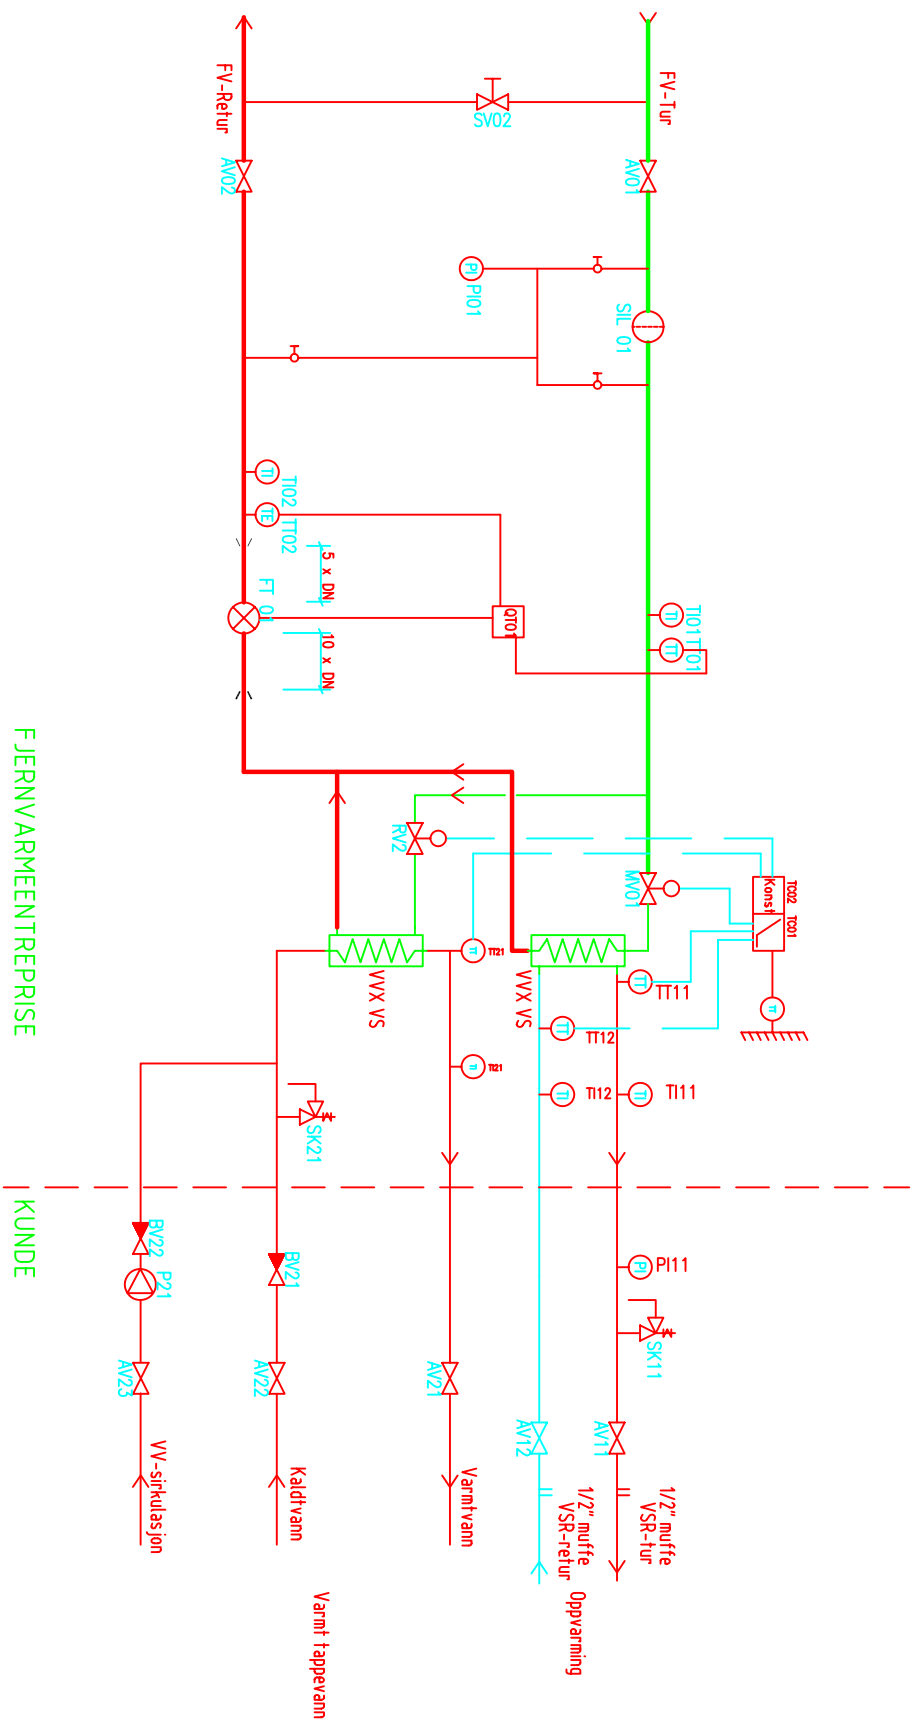

TEGNING V-321
FJERNVARME KOPPANG
SKJEMA KUNDESENTRAL

Aalerud AS
8. mai 2009
Revisjon: