


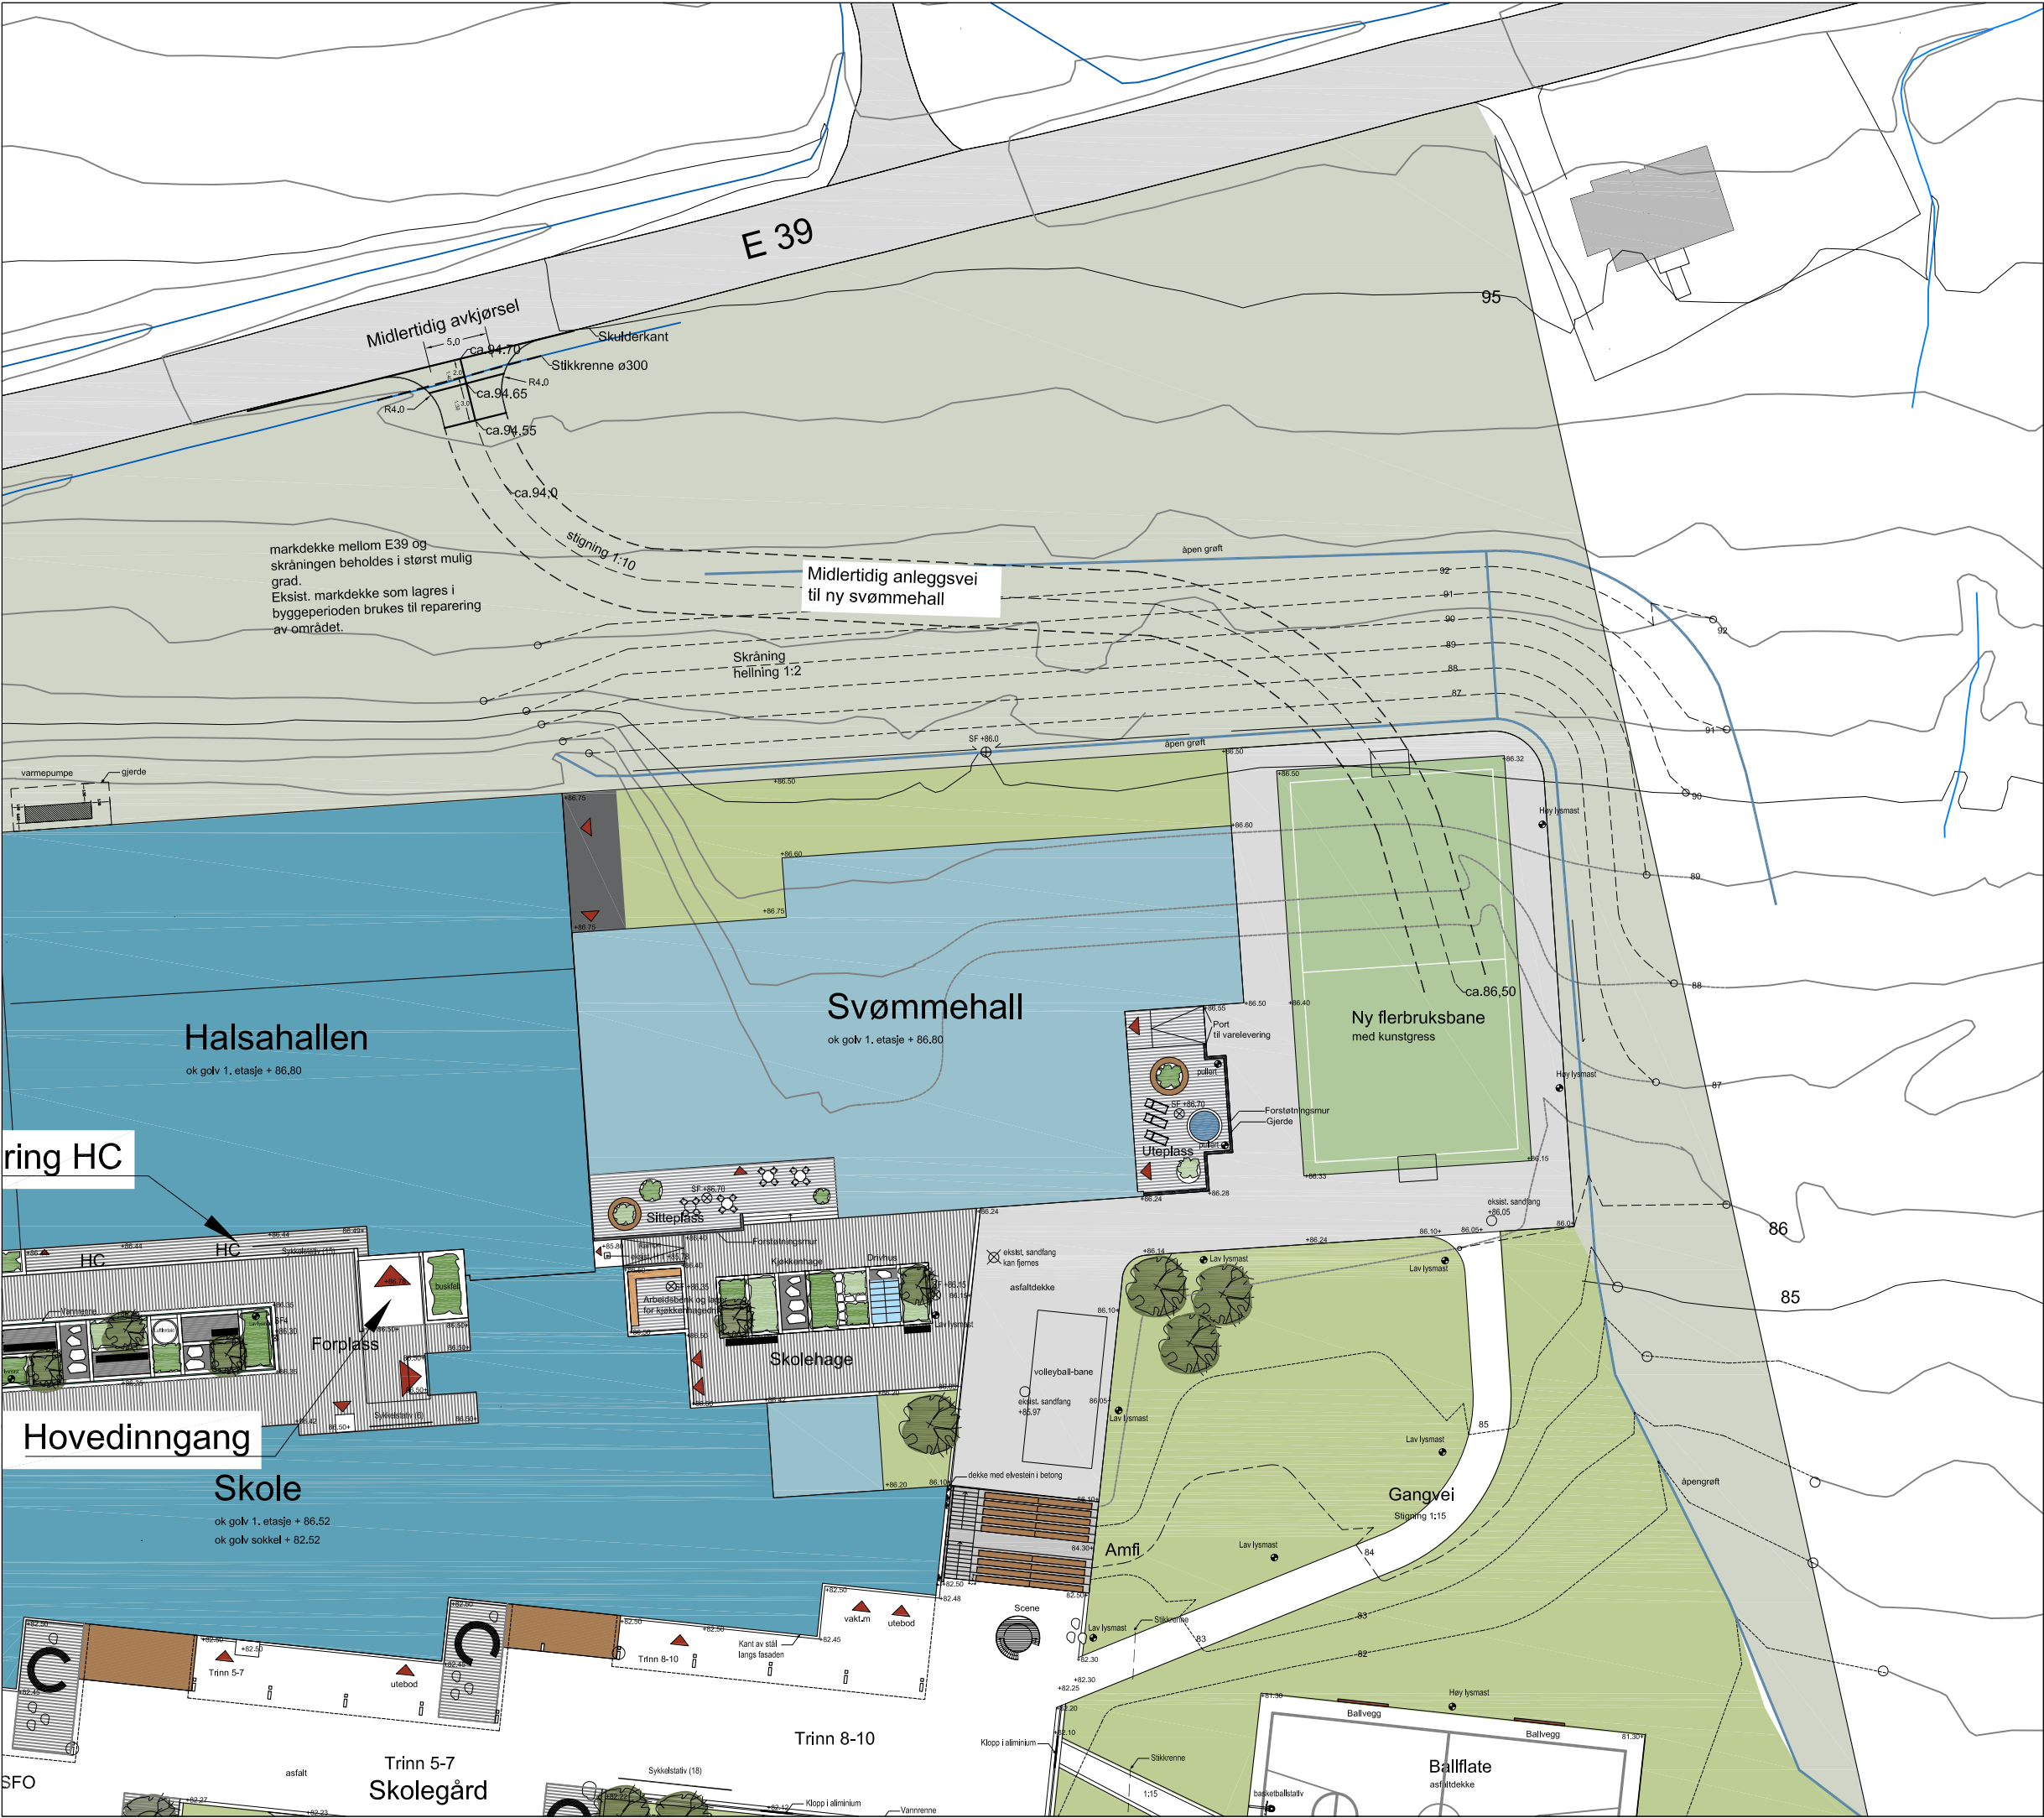

Tegnforklaring

Vegetasjon



Nytt tre (kryss i midten)

Dekker



Plenarealer/markdekke



Dekke med asfalt



Dekke med betongheller



Kunstgressdekke



Dekke med grus



Kant av betongheller



Gjerde av tre



Områdeavgrensning

Tekniske anlegg



Sandfangkum



Lysmast

Type: Lav-lysmast


Type: Høy-lysmast

Type: Pullert (1.0m)

Rev	Dato	Revisjon gjelder	Sign

Prosjektnavn
Halsa svømmehall

Byggherre
Halsa kommune

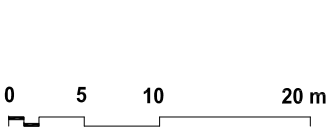

Tegningsnavn Utomhusplan Forslag til anleggsvel	Tegnings nr. LS.01	Dato 30.01.19
Tegningsstatus Detaljprosjet	Sign/kontroll AS	Målestokk 1:500
	Kartgrunnlag	Revisjon

LØVETANNA LANDSKAP as
Kjøpmannsgata 8
7013 Trondheim





Statens vegvesen

Halsa kommune
Rådhuset, Liabøen
6683 VÅGLAND

Behandlende enhet:
Region midt

Saksbehandler/telefon:
Jan-Kristian Janson / 90412554

Vår referanse:
19/23416-4

Deres referanse:

Vår dato:
11.06.2019

Europaveg 39 i Halsa kommune – Tillatelse til midlertidig anleggsavkjørsel til eiendommen gnr. 35 bnr. 145 og 126 – bygging av ny svømmehall – Liabøen

Vi viser til søknad fra Eggen arkitekter datert 06.06.2019.

Statens vegvesen stiler brevet til grunneier med kopi til søker.

Vedtak

Med hjemmel i vegloven [§ 40](#) og [§43](#) gir vi tillatelse til etablering av midlertidig avkjørsel fra europaveg 39 til eiendommen gnr. 35 bnr. 145 og 126 i Halsa kommune.

Vilkår for tillatelsen

Tillatelsen gis i henhold til *forskrift om alminnelige regler om bygging og vedlikehold av avkjørsler fra offentlig veg gitt av Vegdirektoratet 16.7.1964 og forskrift om retningslinjer for behandling av avkjørselssaker for riksveg gitt av Samferdselsdepartementet 26.2.1982.*

1. Avkjørselen skal være plassert i tråd med utomhusplan, datert 30.01.2019. I tillegg skal *Krav til utforming av avkjørsel* være fulgt.
2. Tillatelsen gjelder følgende tiltak og planlagt bruk/formål: midlertidig anleggsveg til ny svømmehall med tilhørende utomhusareal.
3. Det må være snuplass eller etableres en snuplass inne på egen eiendom, slik at det ikke blir nødvendig å rygge ut på offentlig veg.
4. Tillatelsen gjelder bare tilknytningspunktet til europavegen. Søker må selv avklare eienomsforhold og innhente nødvendige rettigheter som gjelder bruk og opparbeiding av avkjørsel, frisiktsoner og adkomstveg. Slike rettigheter bør tinglyses.

Postadresse
Statens vegvesen
Region midt
Postboks 2525
6404 MOLDE

Telefon: 22 07 30 00
firmapost-midt@vegvesen.no
Org.nr: 971032081

Kontoradresse
Prinsensgate 1
7013 TRONDHEIM

Fakturaadresse
Statens vegvesen
Regnskap
Postboks 702
9815 Vadsø

5. Hvis avkjørselen går over en veggrøft, må det legges et rør i tilstrekkelig lengde. Røret må legges slik at grøften ikke blir skadet, og slik at grøftevannet får fritt avløp. Se *Krav til utforming av avkjørsel*.
6. Tillatelsen gjelder til 31.12.2021. Avkjørselen skal da være fjernet og området reetablert i tråd med opprinnelig tilstand.

Eier eller bruker av avkjørselen har selv ansvaret for at *Krav til utforming av avkjørsel* til enhver tid er oppfylt, herunder krav til frisikt (jf. vegloven § 43). Hvis kravene ikke er oppfylt, kan Statens vegvesen trekke tilbake tillatelsen.

Vi gjør oppmerksom på at arbeidene med avkjørselen kan kreve arbeidsvarsling og/eller gravetillatelse. For mer informasjon om dette:

<http://www.vegvesen.no/fag/Veg+og+gate/Arbeidsvarsling>

<http://www.vegvesen.no/fag/Veg+og+gate/gravemelding/gravetillatelse>

Begrunnelse for vedtaket

Statens vegvesen skal i vurderingen legge vekt på framkommelighet og trafiksikkerhet på vegen det er søkt om avkjørsel fra. Gjennomsnittlig trafikkmengde ligger rundt 1500 kjøretøy pr. døgn og fartsgrensen veksler mellom 60 og 80 km/t. Med bakgrunn i ovennevnte og de vilkår som er satt kan Statens vegvesen akseptere midlertidig anleggsavkjørsel, jf. vårt brev av 12.04.2019.

Rett til å klage

Det kan klages på dette vedtaket, jf. forvaltningslovens § 28. Mer informasjon om hvordan det klages finnes i skjema [«klage på forvaltningsvedtak»](#). Fristen for å klage er tre uker fra vedtaket er mottatt. Klageinstans er Fylkesmannen i Møre og Romsdal. Klage sendes til Statens vegvesen Region midt, PB. 2525, 6404 MOLDE eller Firmapost-midt@vegvesen.no, som vil videresende klagen til klageinstansen.

Plan- og trafikkseksjonen
Med hilsen

Lisbeth Smørholm
seksjonsleder

Jan-Kristian Janson

Dokumentet er godkjent elektronisk og har derfor ingen håndskrevne signaturer.


Kopi

METTE RESELL NOLTE, SKJERMVEGEN 60, 7023 TRONDHEIM


KRAV TIL UTFORMING AV AVKJØRSEL uten gs-veg

Revidert
02/2017


PLANSKISSE AV AVKJØRSEL

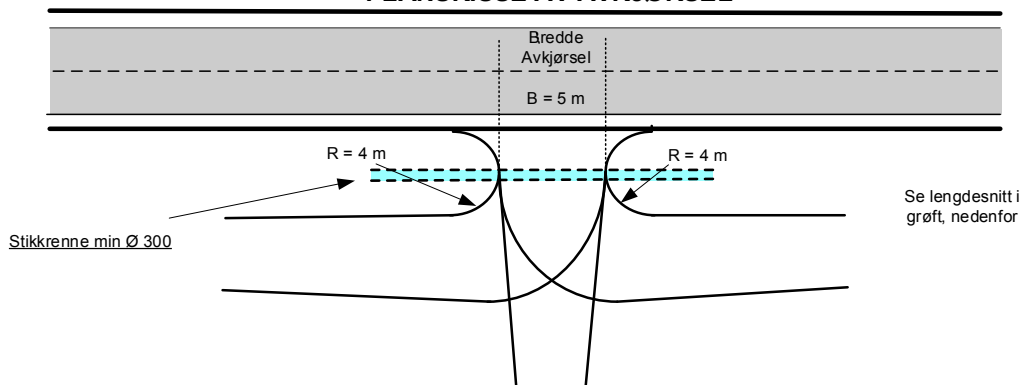


LENGDESNITT I GRØFT VED AVKJØRSEL

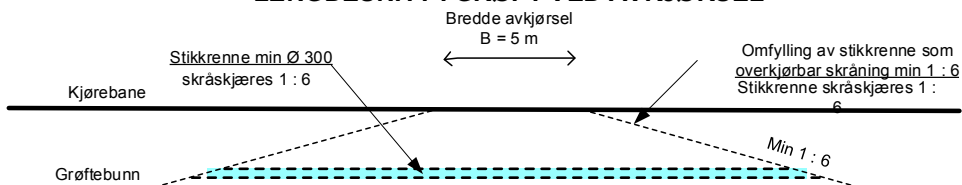

SNITT GJENNOM AVKJØRSELENS MIDTLINJE

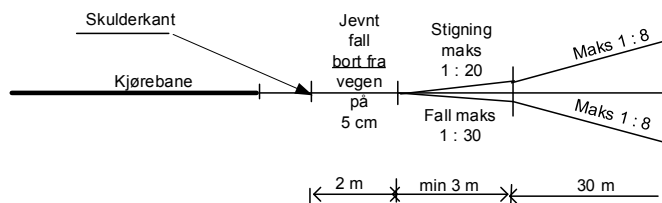

MINSTEKRAV TIL SIKT I AVKJØRSELEN

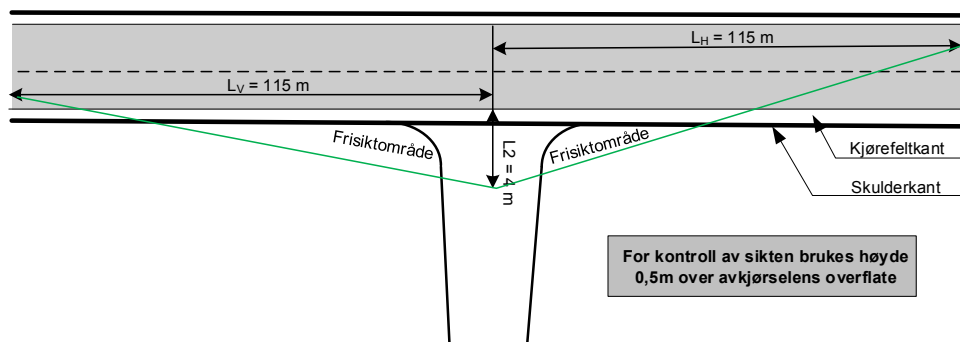



Statens vegvesen

Eggen Arkitekter AS
Havstein Vestre
Statsråd Krohgs veg 15E
7021 TRONDHEIM

Behandlende enhet:	Saksbehandler/telefon:	Vår referanse:	Deres referanse:	Vår dato:
Region midt	Dröfn Helgadóttir / 71274186	19/25277-2		19.02.2019

E.39 – Angående nabovarsel – Ny svømmehall med opplærings- og treningsbasseng – gnr. 35 bnr. 126 – Glåmsmyrvegen 63 – Halså kommune

Vi viser til nabovarsel mottatt 04.02.2019, mottatt her 04.02.2019, for ny svømmehall i tilknytning til eksisterende skole, idrettshall og kino på gnr. 35 bnr.126 i Halså kommune.

Statens vegvesen har flere roller i saker etter plan- og bygningsloven. Vi er grunneier/nabo og har ansvar for saksbehandling etter veglov og plan- og bygningslov.

Vi bemerker at området omfattes ikke av reguleringsplan, men tiltaket er i tråd med formålet i gjeldende kommuneplan. Det fremgår ikke av nabovarslet om det foreligger plankrav, krav om at området detaljreguleres, i kommuneplanen eller ei. På grunn av en feil i planinnsynsløsningen har vi ikke kunne avklart dette selv. Med bakgrunn i at skolen, idrettshallen og kinoen er etablert i senere tid uten detaljregulering antar vi at det enten ikke er krav om detaljregulering i kommuneplanen eller at det er gitt dispensasjon fra plankravet for oppføring av skole, idrettshall og kino.

Med bakgrunn i ovennevnte og så langt vi kan se på nåværende tidspunkt er eiendommen ikke sikret lovlig atkomst for den planlagte bruken. Utbygging av svømmebasseng vil således mest sannsynlig kreve tillatelse til utvidet bruk av eksisterende avkjørsel. Tillatelse til utvidet bruk av avkjørsel forutsetter at tekniske krav til avkjørselsutforming oppfylles. Dette noe uheldig mtp. at kommunen har i flere sammenhenger påpekt adkomstforholdene som utfordrende og de burde utbedres. Kommunen har likevel konkludert med, ifb. med arbeidet med reguleringsplan for gang- og sykkelveg fra skolen til Glåmen, at det ikke er mulig å utbedre på grunn av utfordrende stigningsforhold. Dette har vi akseptert mtp. uendret bruk av avkjørselen. Men nå som det er planlagt ytterligere trafikk om avkjørselen forventer vi at det tas høyde for, i den videre prosjekteringen av tiltaket, at atkomstforholdene må utbedres. Vi minner samtidig om veglovens [§40](#) og plan- og bygningslovens [§27-4](#).

Postadresse
Statens vegvesen
Region midt
Postboks 2525
6404 MOLDE

Telefon: 22 07 30 00
firmapost-midt@vegvesen.no
Org.nr: 971032081

Kontoradresse
Bjørnstjerne Bjørnsons veg 6
6412 MOLDE

Fakturaadresse
Statens vegvesen
Regnskap
Postboks 702
9815 Vadsø

Statens vegvesen kan gjerne kontaktes for ytterligere avklaringer og dialog underveis i den videre prosessen frem til byggetillatelse.

Hvis tiltaket ellers krever dispensasjon fra byggegrense, arbeidsvarsling, gravetillatelse mv., må det sendes egen søknad til vegvesenet. For mer informasjon om dette:

- <http://www.vegvesen.no/fag/veg+og+gate/Prosjektering+og+bygging/Bygge+langs+veg>
- <http://www.vegvesen.no/fag/veg+og+gate/arbeidsvarsling>
- <http://www.vegvesen.no/fag/veg+og+gate/gravemelding>

Vi viser ellers til kommunens samordningsplikt etter plan- og bygningslovens [§ 21-5](#). Som grunneier/nabo tar vi nabovarselet til orientering.

Plan- og trafikkseksjonen
Med hilsen

Lisbeth Smørholm
seksjonssjef

Dröfn Helgadóttir

Dokumentet er godkjent elektronisk og har derfor ingen håndskrevne signaturer.

Kopi
Halsa kommune, Rådhuset, Liabøen, 6683 VÅGLAND