


Oppbygningsprinsipp nr. 1

strømkabel i luftstrek

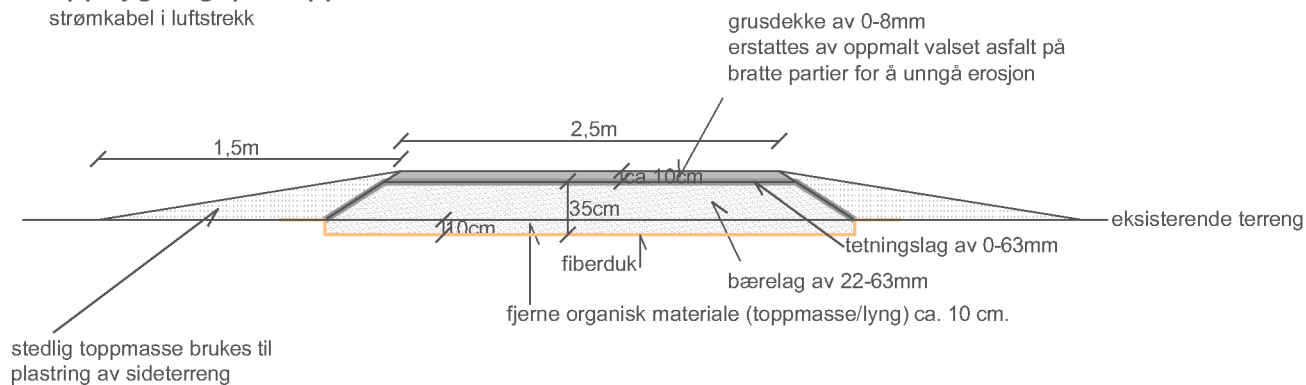


Standard opparbeidet bredde 2,5 meter.

Overflaten avettes med 3 % tverrfall til den siden det er ønskelig å lede overvannet (nedstrøms i terrenget).

Oppbygningsprinsipp nr. 2

strømkabel i bakken

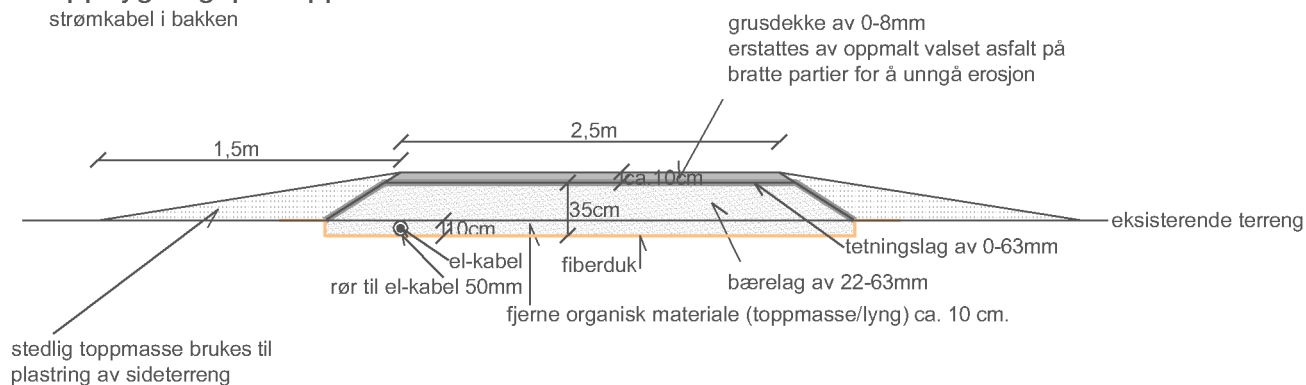

Standard opparbeidet bredde 2,5 meter.

Overflaten avettes med 3 % tverrfall til den siden det er ønskelig å lede overvannet (nedstrøms i terrenget).



Rev.	Rettelsen gjelder	Dato	Sign.
Lysløype Gressvik, prinsippsnitt oppbygning		Saksbehandler	Dato
		Tegner	Målestokk
Fredrikstad kommune		HPT	1:500
 Postboks 383 1601 FREDRIKSTAD		Prosjektnr.	1350015717
		Tegn.nr.	05
Tlf. 69 95 45 00 www.ramboll.no			