

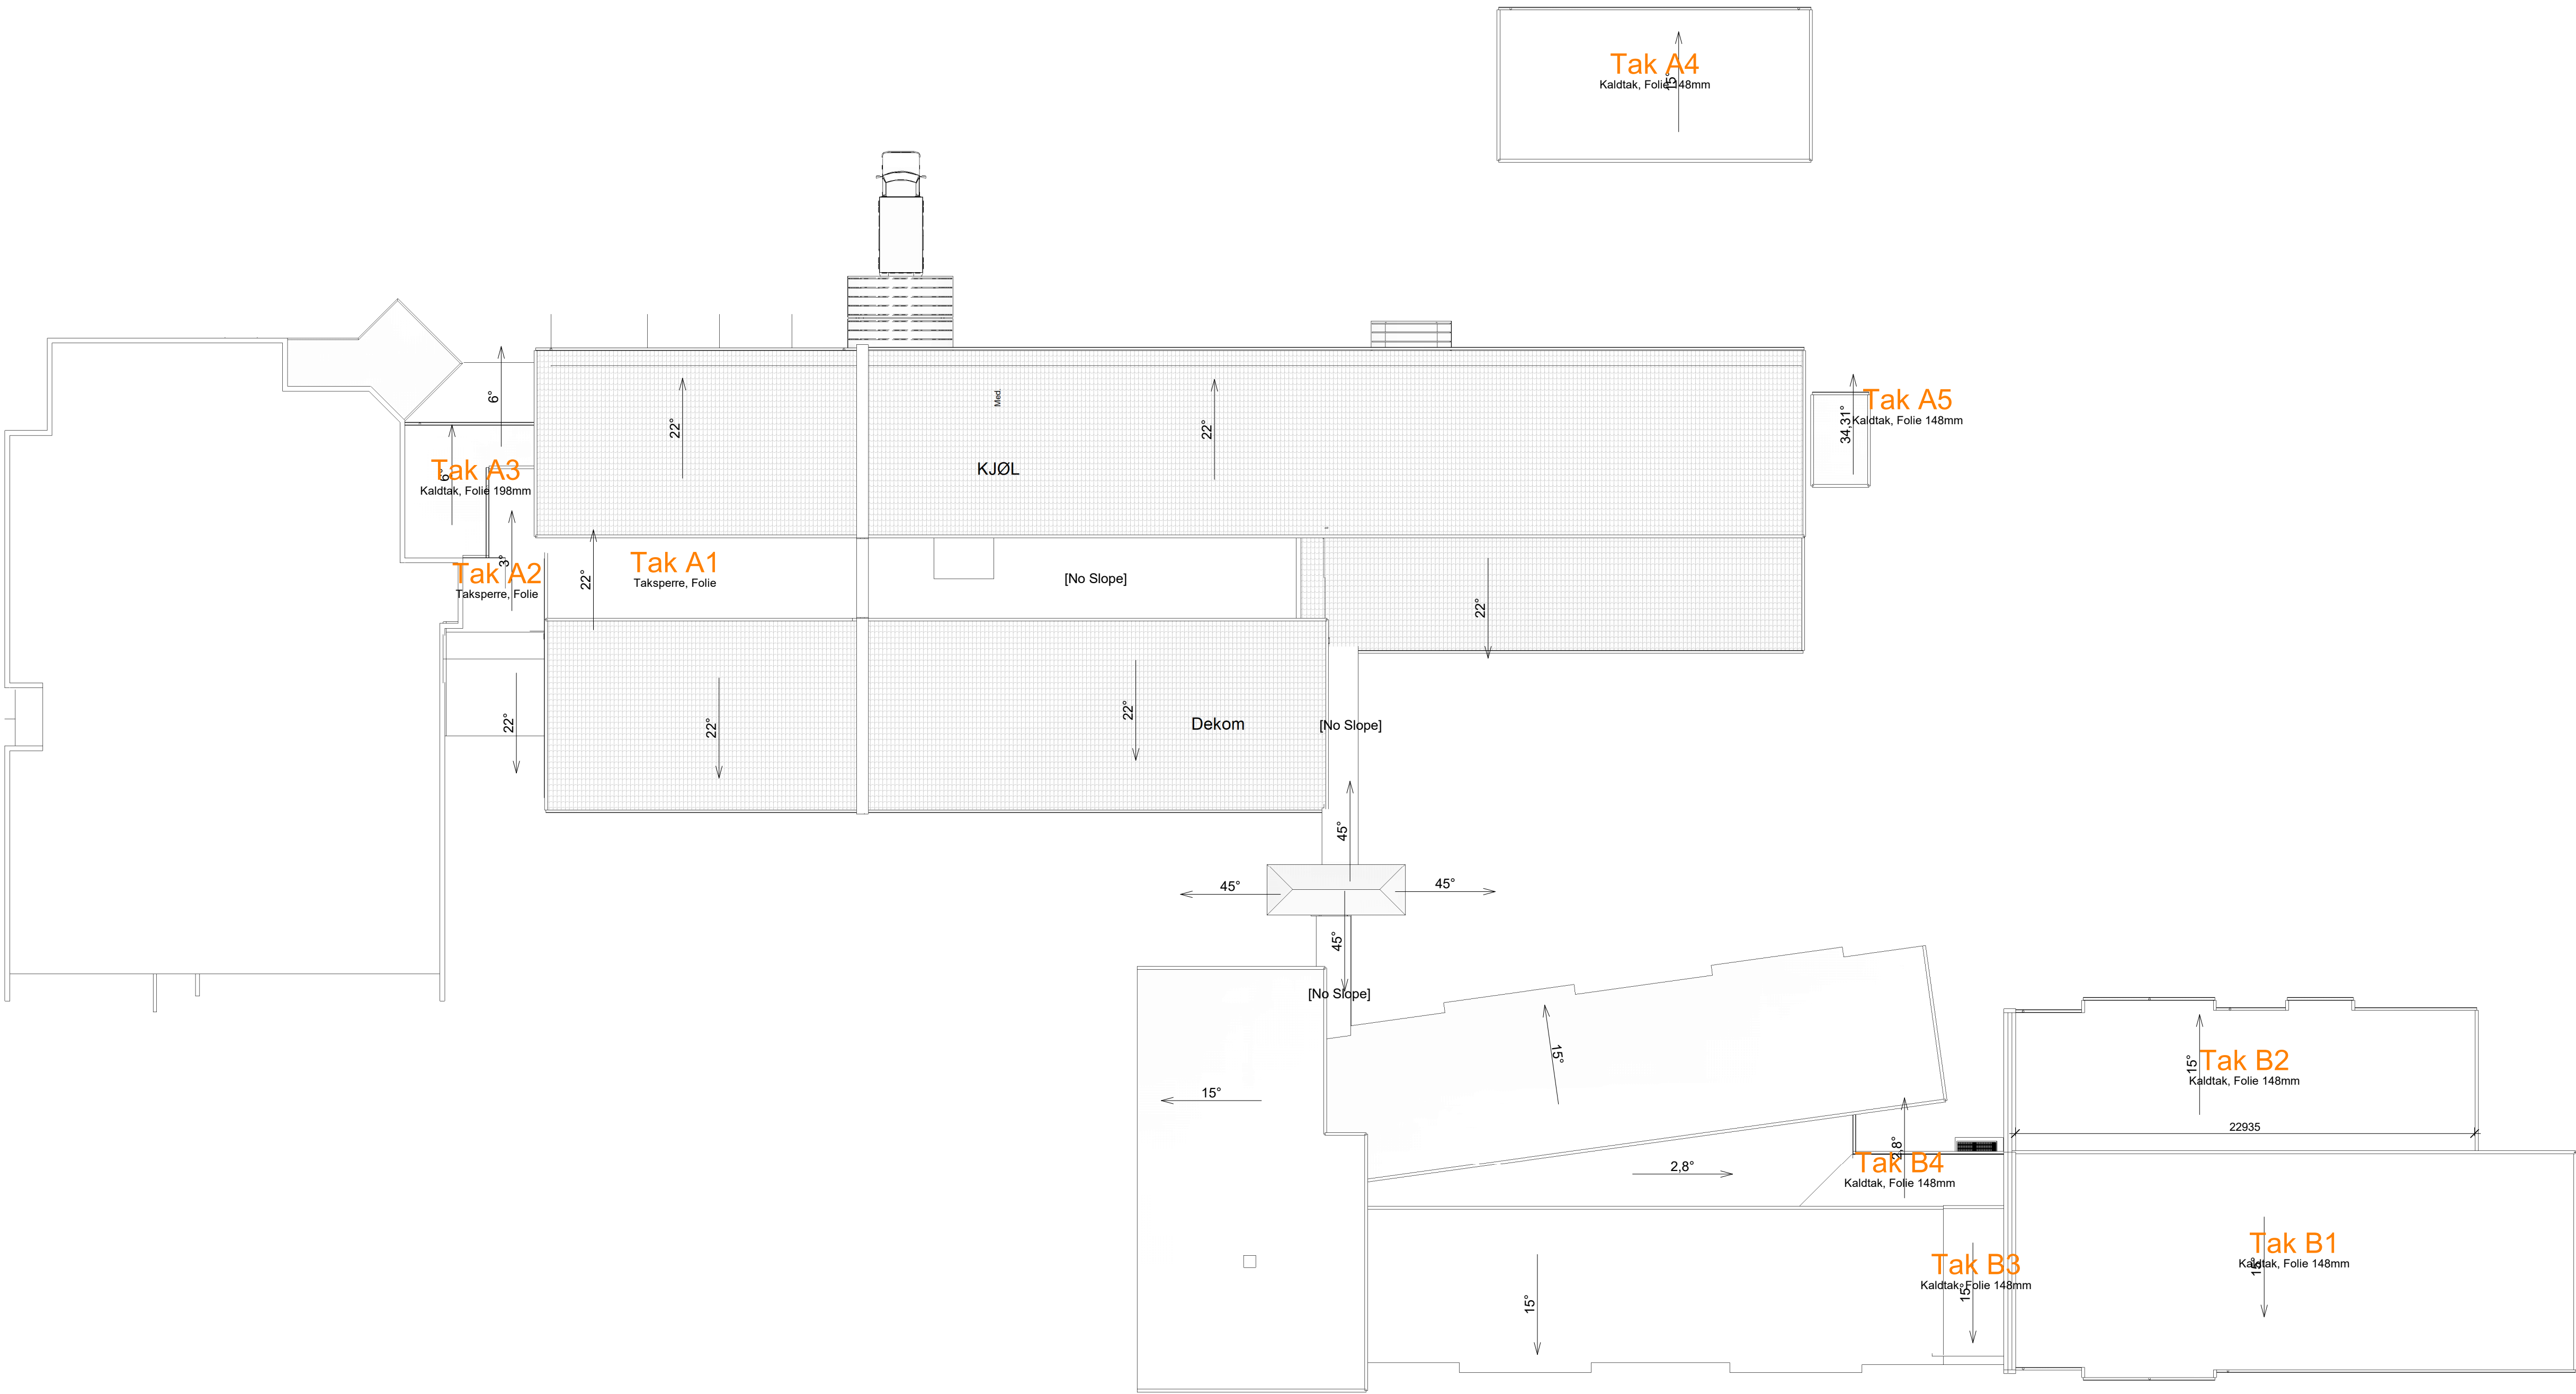


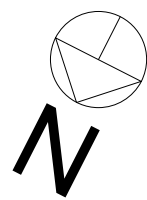

Tak
1 : 200

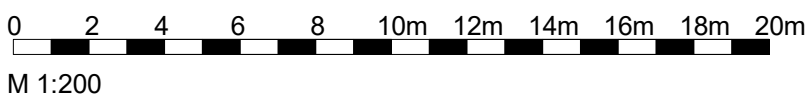

Rev. Revisjonen gjelder		Målestokk	Utsatt	Kontr.	Dato
Bindal kommune		As indicated	Dato	2019.09.09	
Bindal sykehjem			Tegnet	FAV	
Takplan bygg A og B		Arkistarrese A1	Kontr.		
Anbudstegning		Tegningsnr.	Prosjektnr.	2018-44	
			Rev.		
		A20-AB3-00			

07.09.2019 20:16:57