



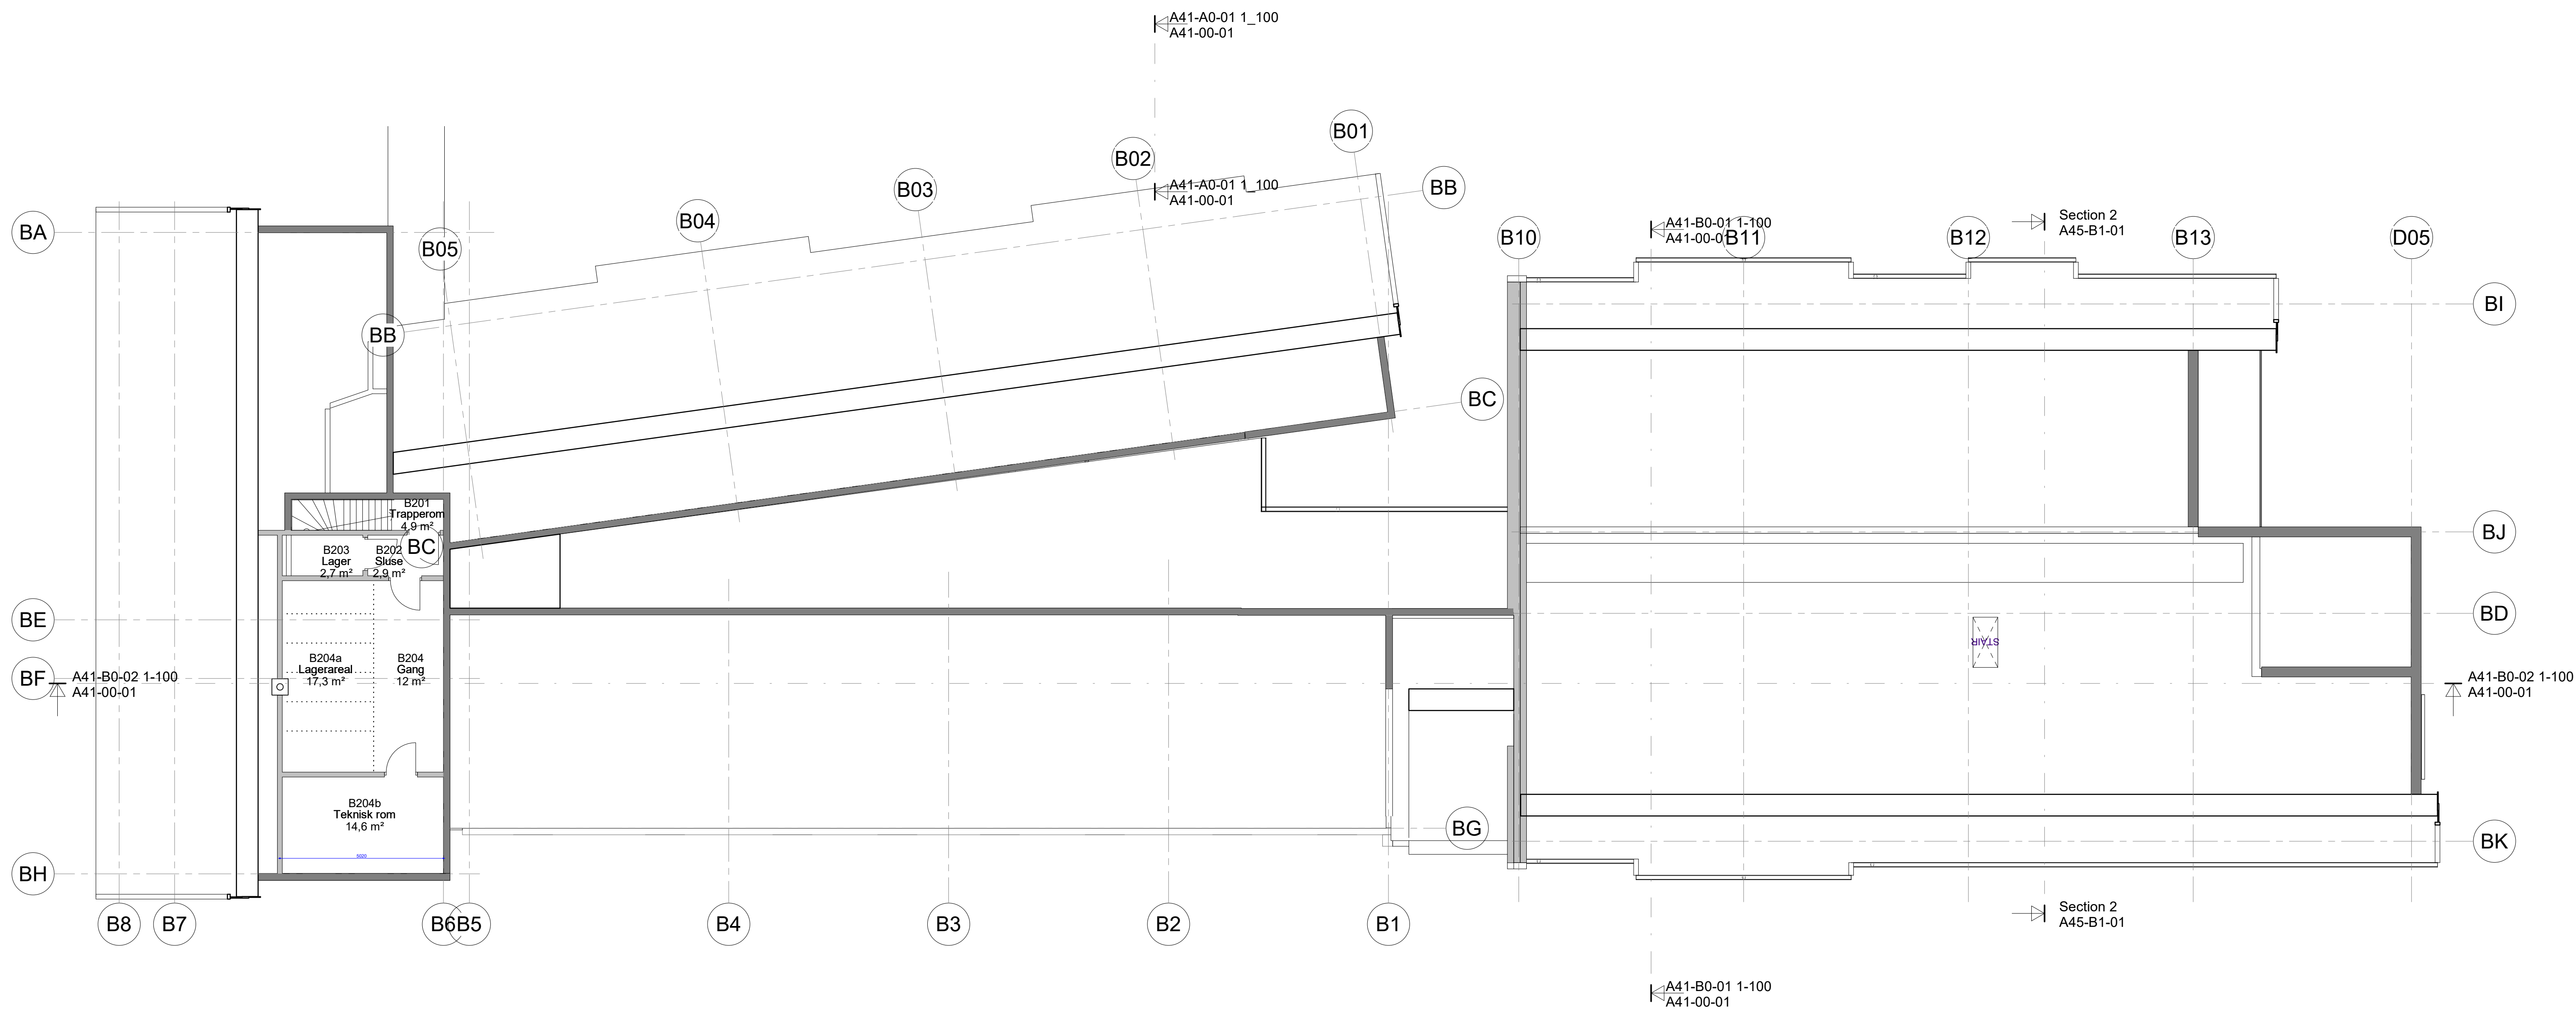

B-P2 A20-B2 1-100
1 : 100

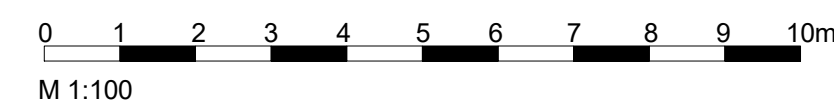

 SIGN ARKITEKTUR®	Rev.	Revisjonen gjelder		Målestokk	Utført	Kontr.	Dato
		Bindal kommune		As indicated	Dato	2019.09.09	
		Bindal sykehjem			Tegnet	FAV	
		Plan 2B		Arkstarrelse	Kontr.		
	A1			Prosjektnr.	2018-44		
	Anbudstegning		Tegningsnr.			Rev.	
			A20-B2-00				