



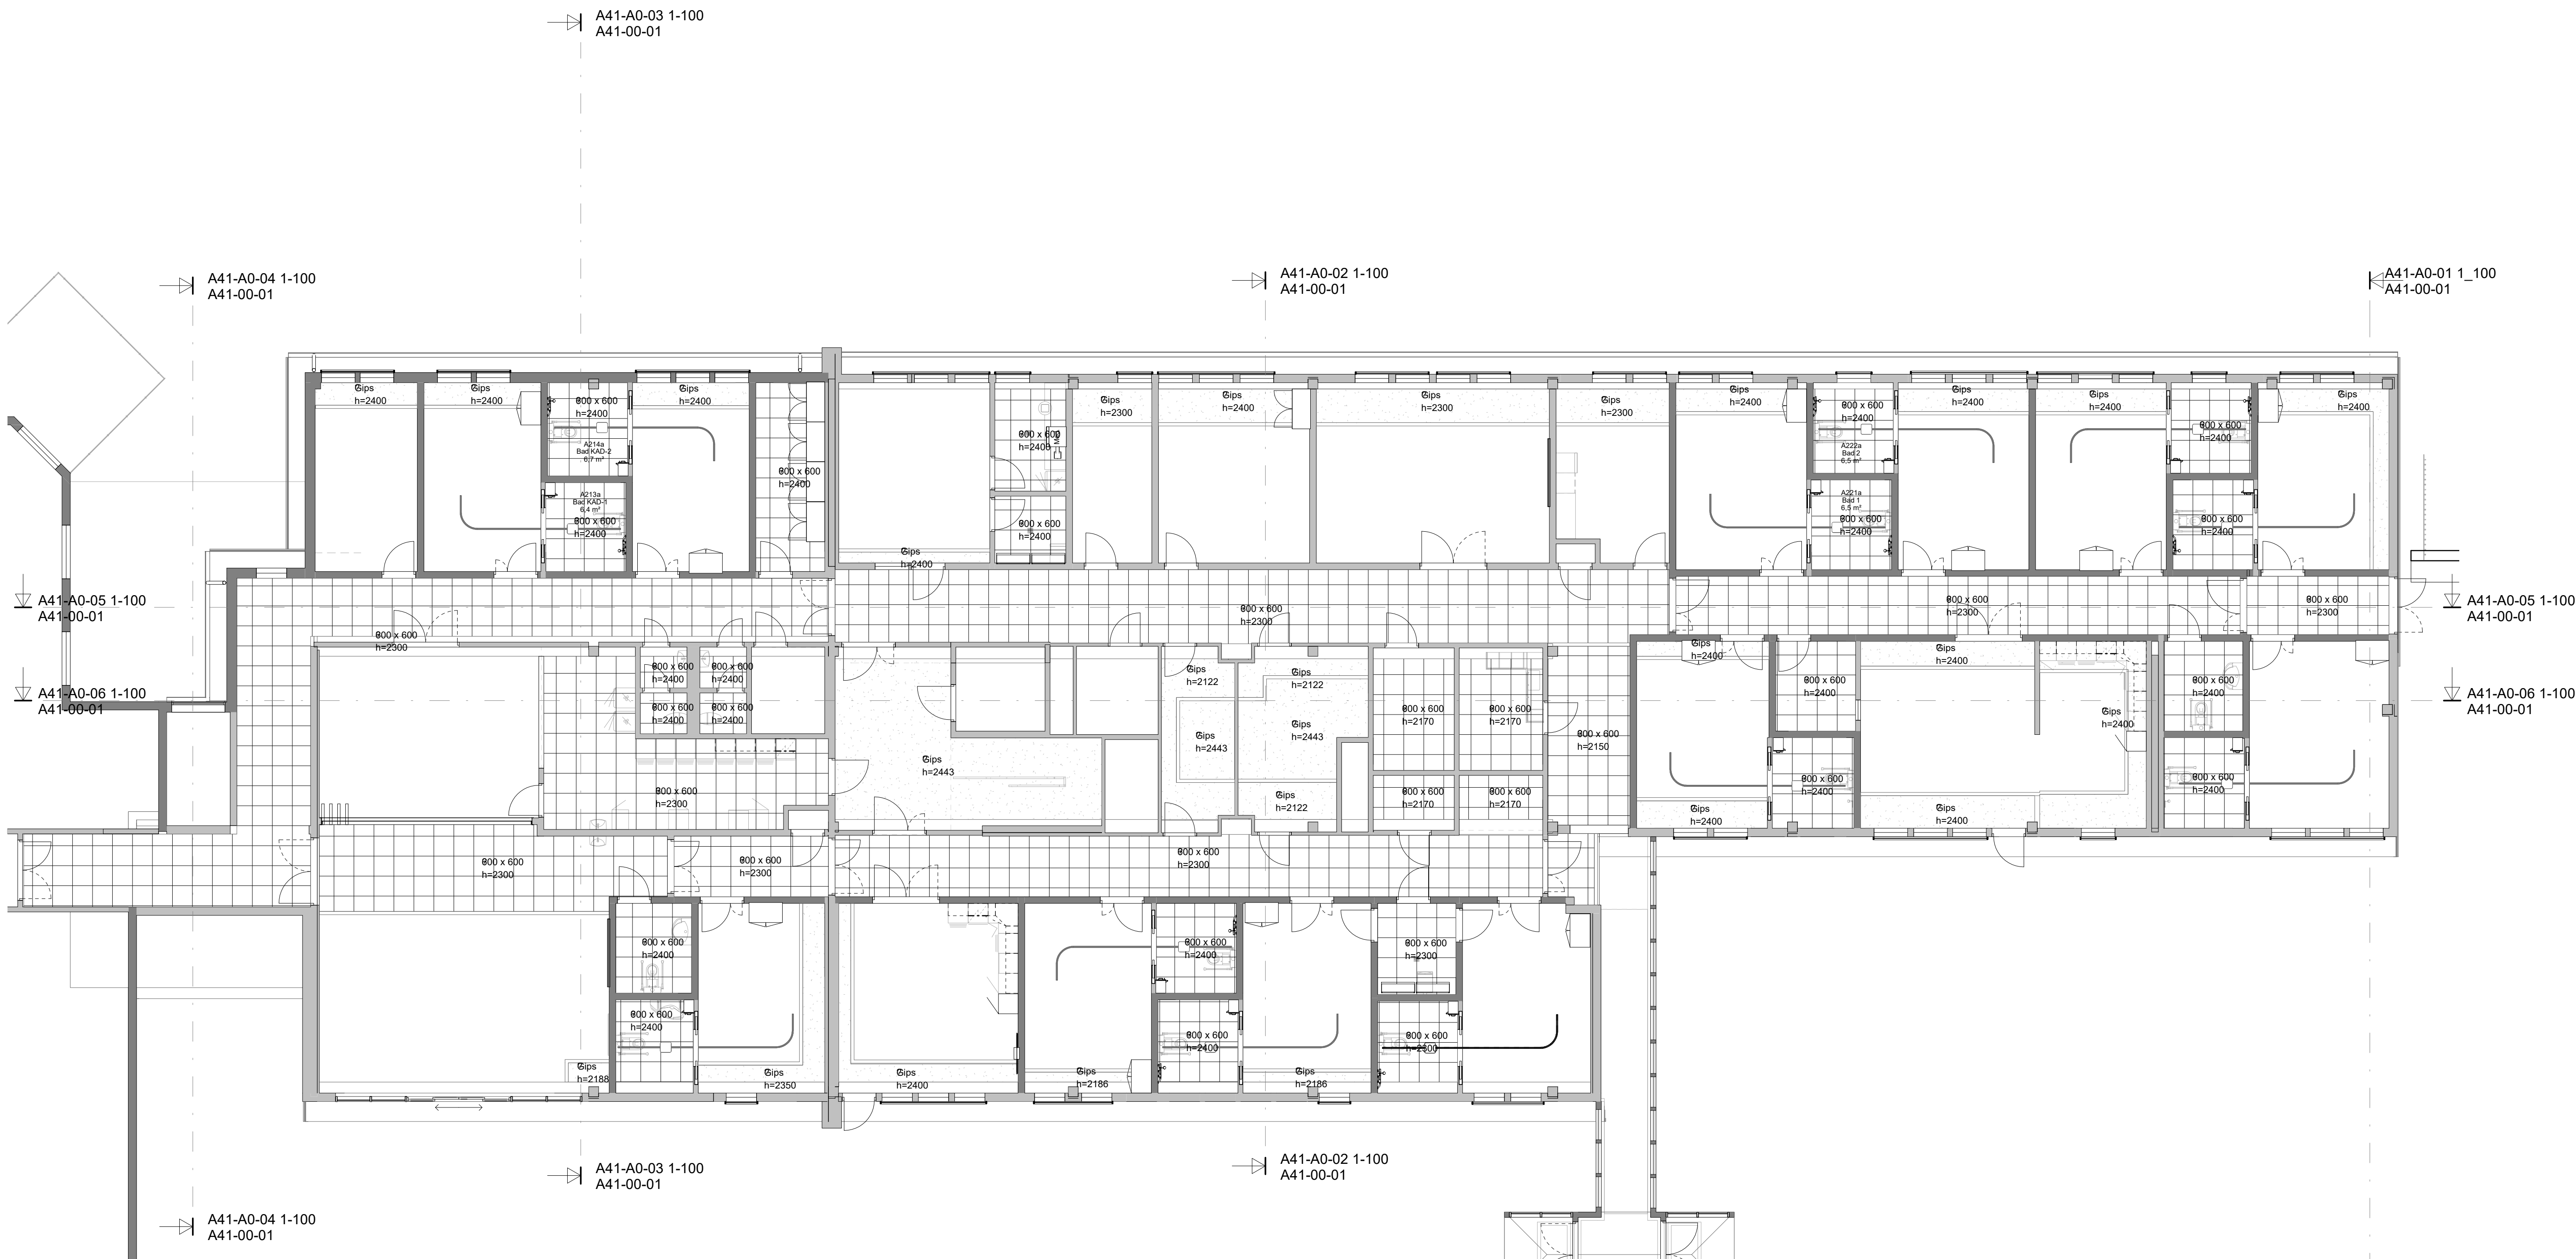

A-P1
1 : 100

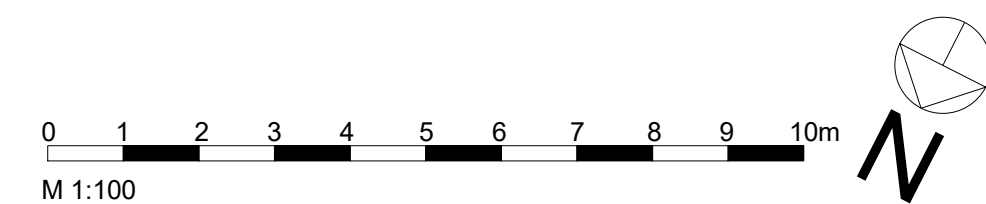

Rev. Revisjonen gjelder		Målestokk	Utført	Kontr.	Dato
Bindal kommune		As indicated	Dato	2019.09.09	
Bindal sykehjem			Tegnet	FAV	
Himlingsplan 1A		Arkistertase A1	Kontr.		
Anbudstegning		Tegningsnr.	Prosjektnr.	2018-44	
			Rev.		
		A21-A1-00			

23.08.2019 14:27:11