



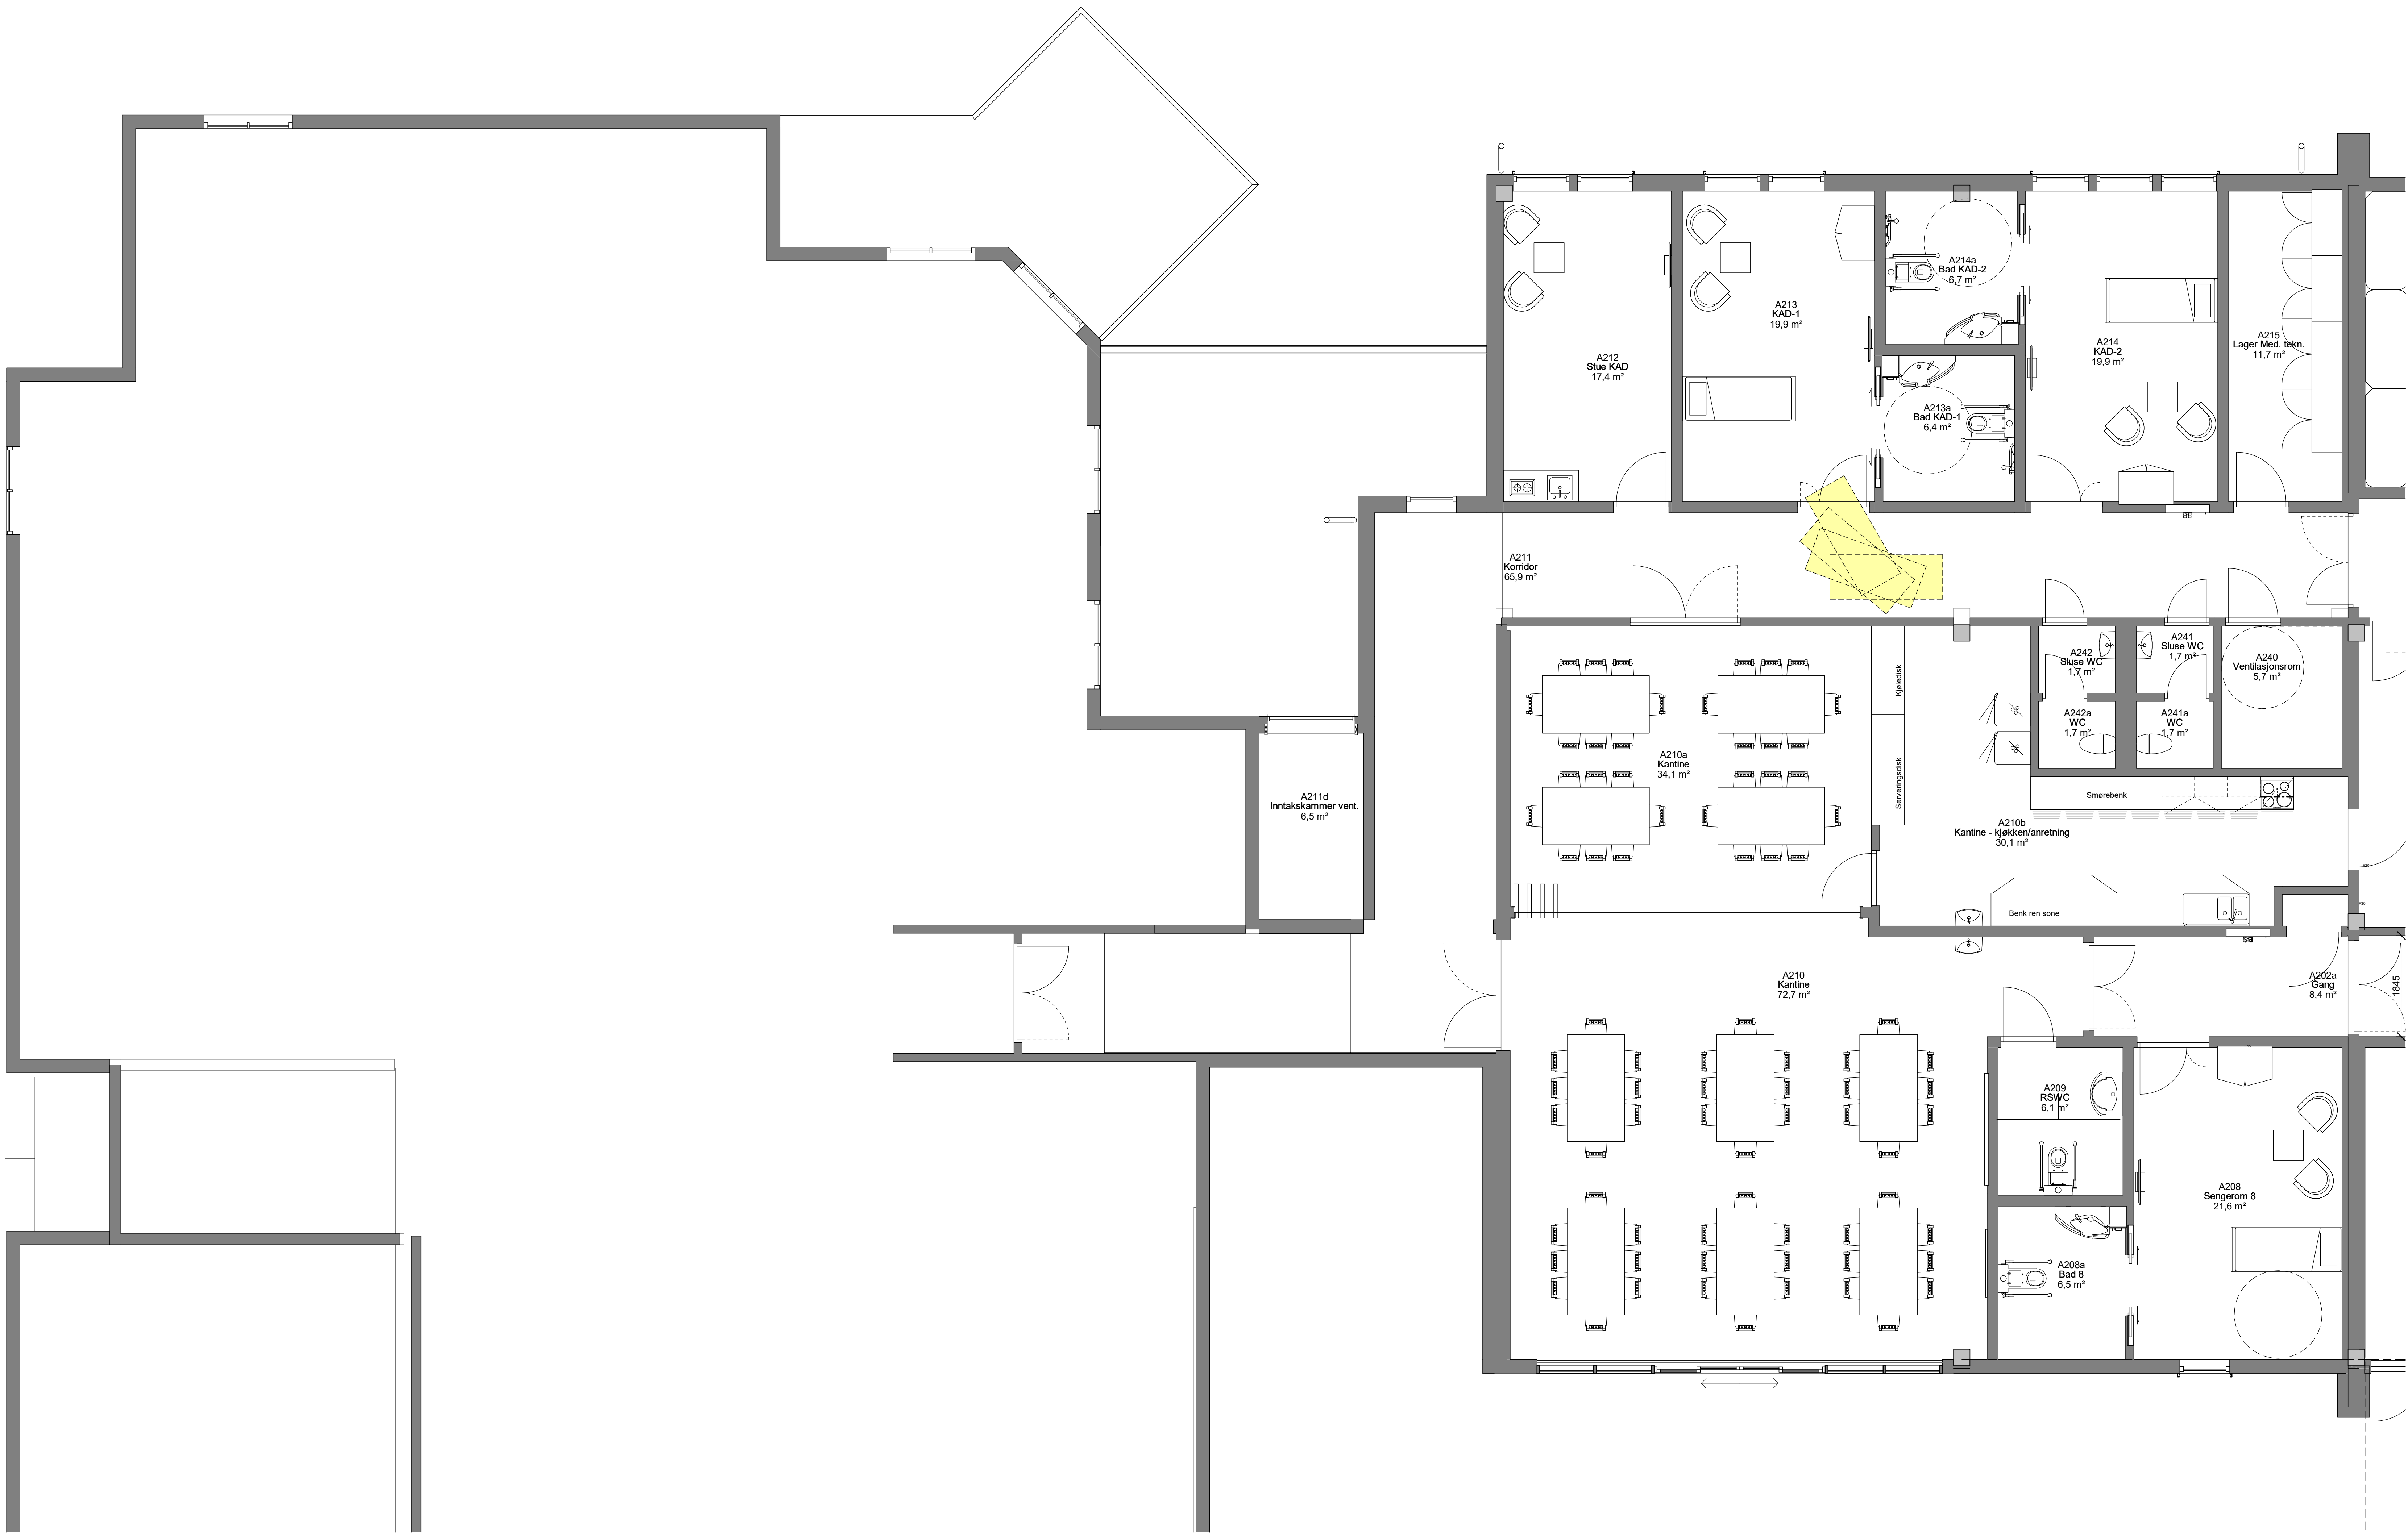

A25-A1-01
1 : 50

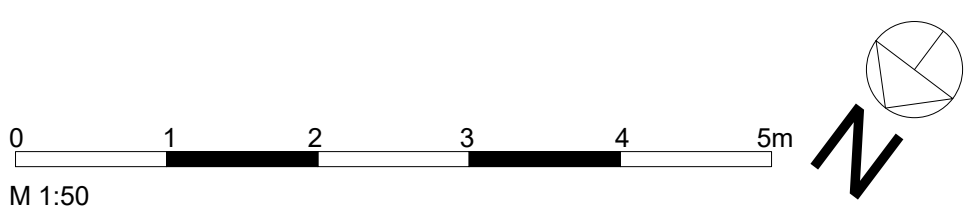

	Rev.	Revisjonen gjelder	Utløst	Konstr.	Dato
	As	Bindal kommune	Målestokk		
	Indicated	Bindal sykehjem	Dato	2019.09.09	
	AO	Møbleringsplan 1A del 1	Tegnet	FAV	
		Anbudstegning	Kont.		
			Prosjektør	2018-44	
			Rev.		

23.08.2019 12:13:31