



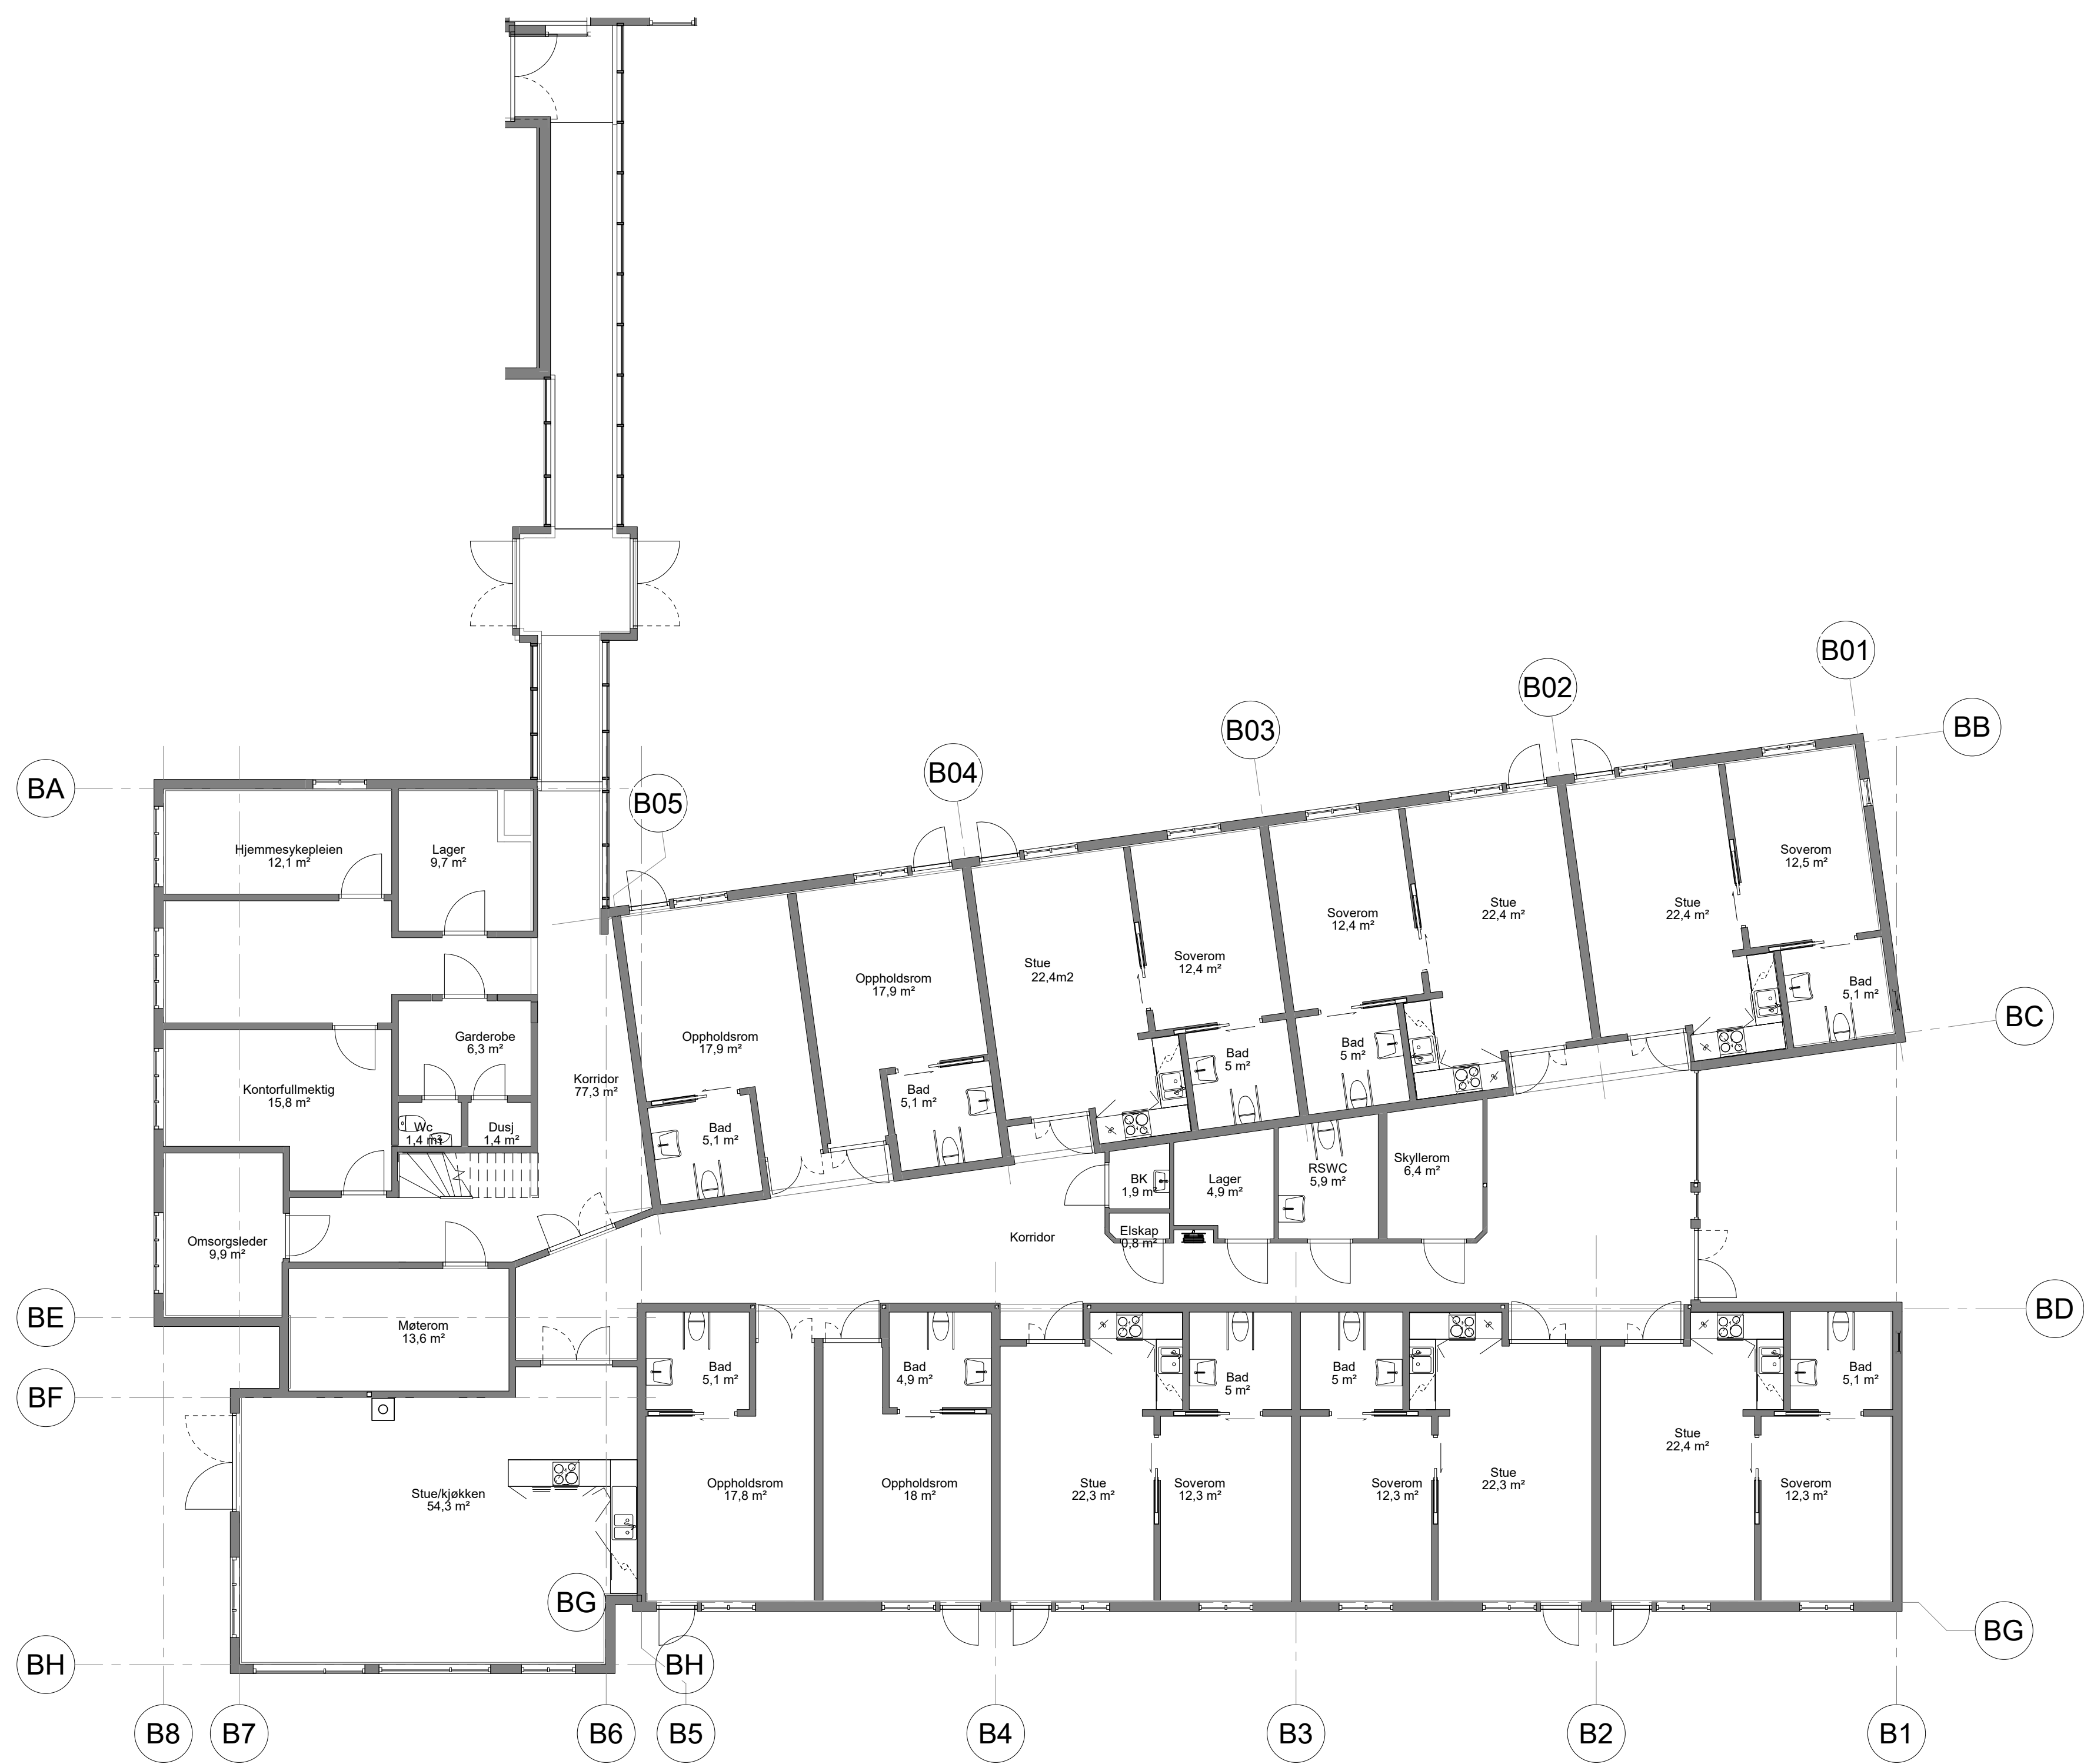

B-P1 A28-B1 Eksisterende 1-100
1 : 100

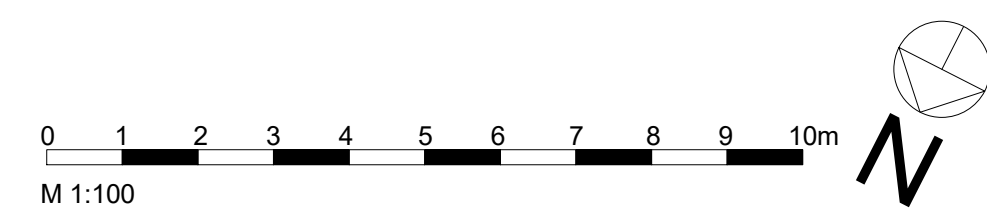

	Rev. Revisjonen gjelder	Målestokk	Utsatt	Kontr.	Dato
	Bindal kommune	As indicated	Dato	2019.09.09	
	Bindal sykehjem		Tegnet	FAV	
			Kontr.		
Eksisterende plan 1B		Arkistarvers	Prosjekt	2018-44	
Anbudstegning		A1	Tegningsnr.		
		A28-B1-00	Rev.		