



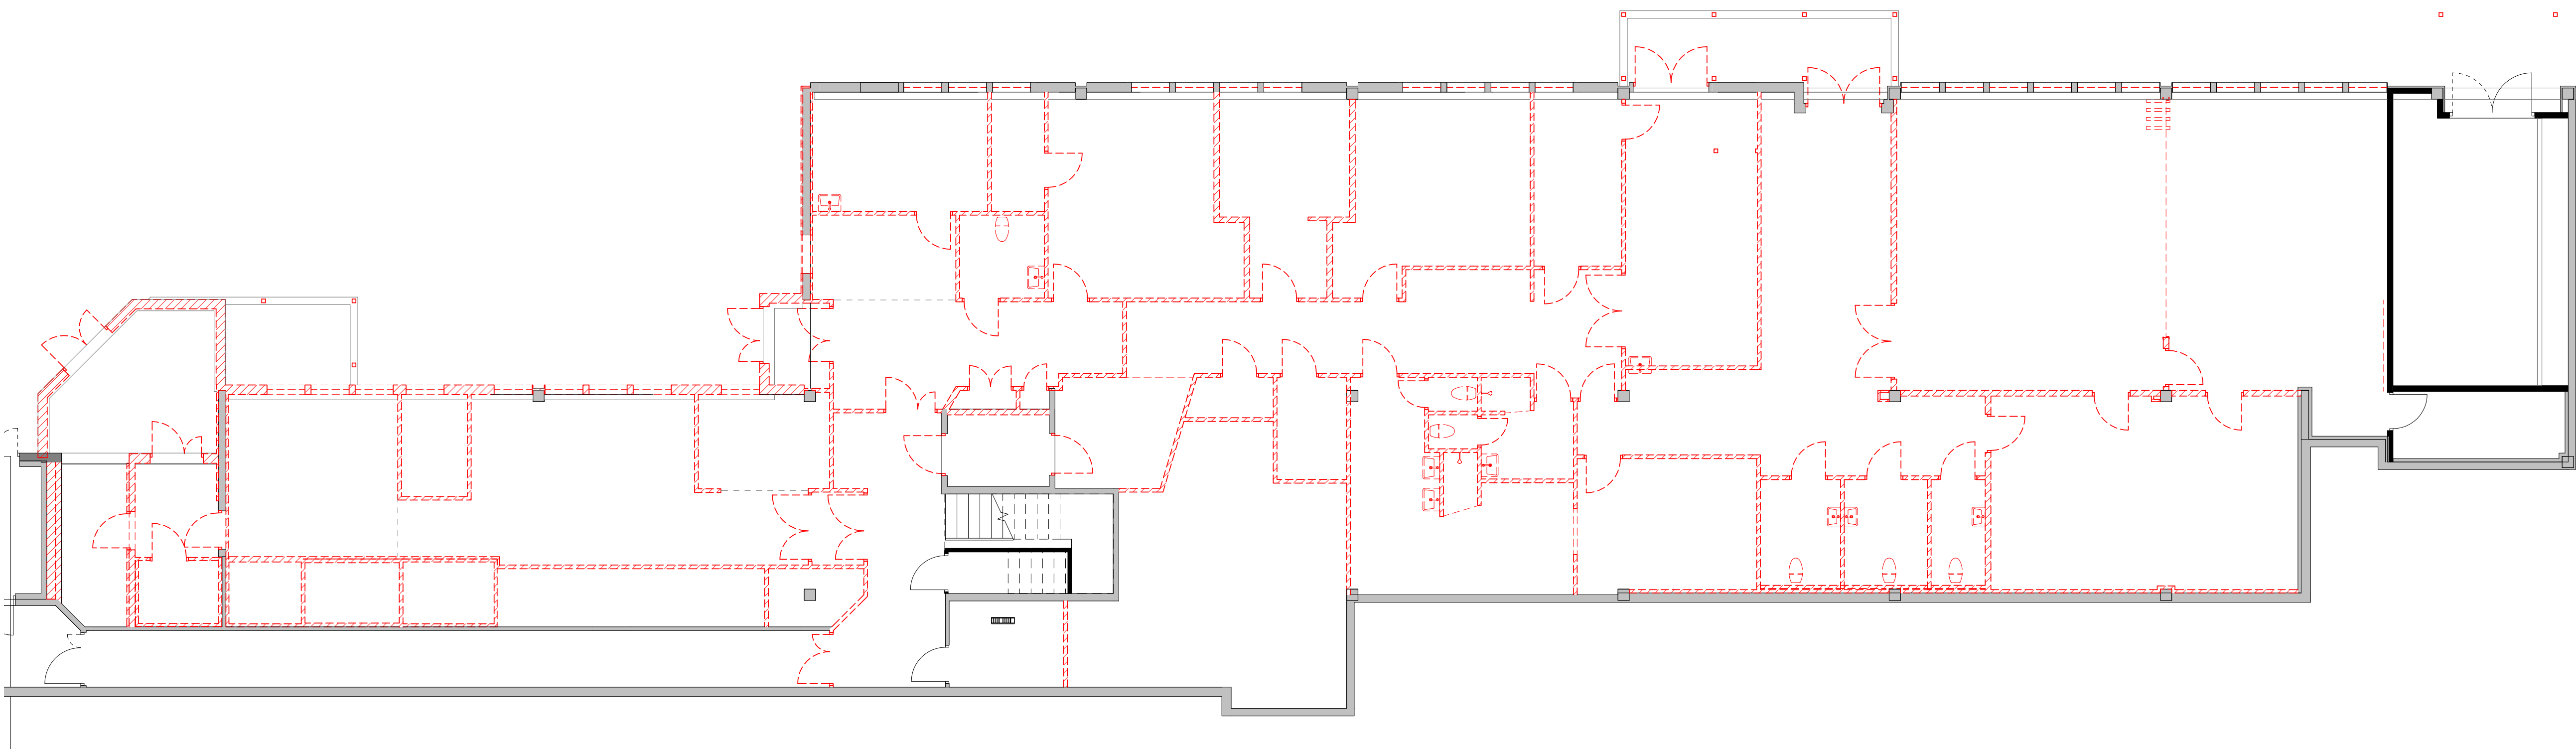

A-P0 A29-A0 Riving bygg A
1 : 100

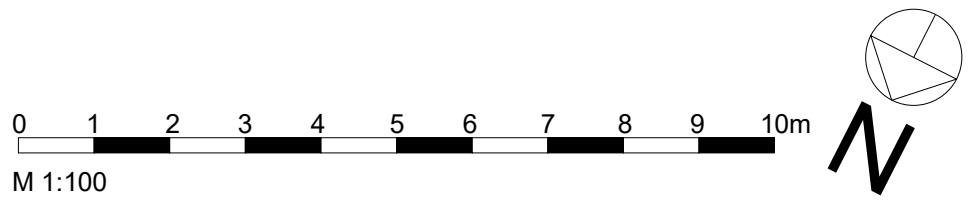

 SIGN ARKITEKTUR®	Rev.	Revisjonen gjelder		Utløst	Kontr.	Dato
		Bindal kommune	Målestokk			2019.09.09
		Bindal sykehjem	As Is	Dato		FAV
				Tegnet		
				Kontr.		
		Rivingsplan sokkel A	Arkisterte A1	Prosjektnr		2018-44
	Anbudstegning		Tegningsnr.			Rev.
			A29-A0-00			