



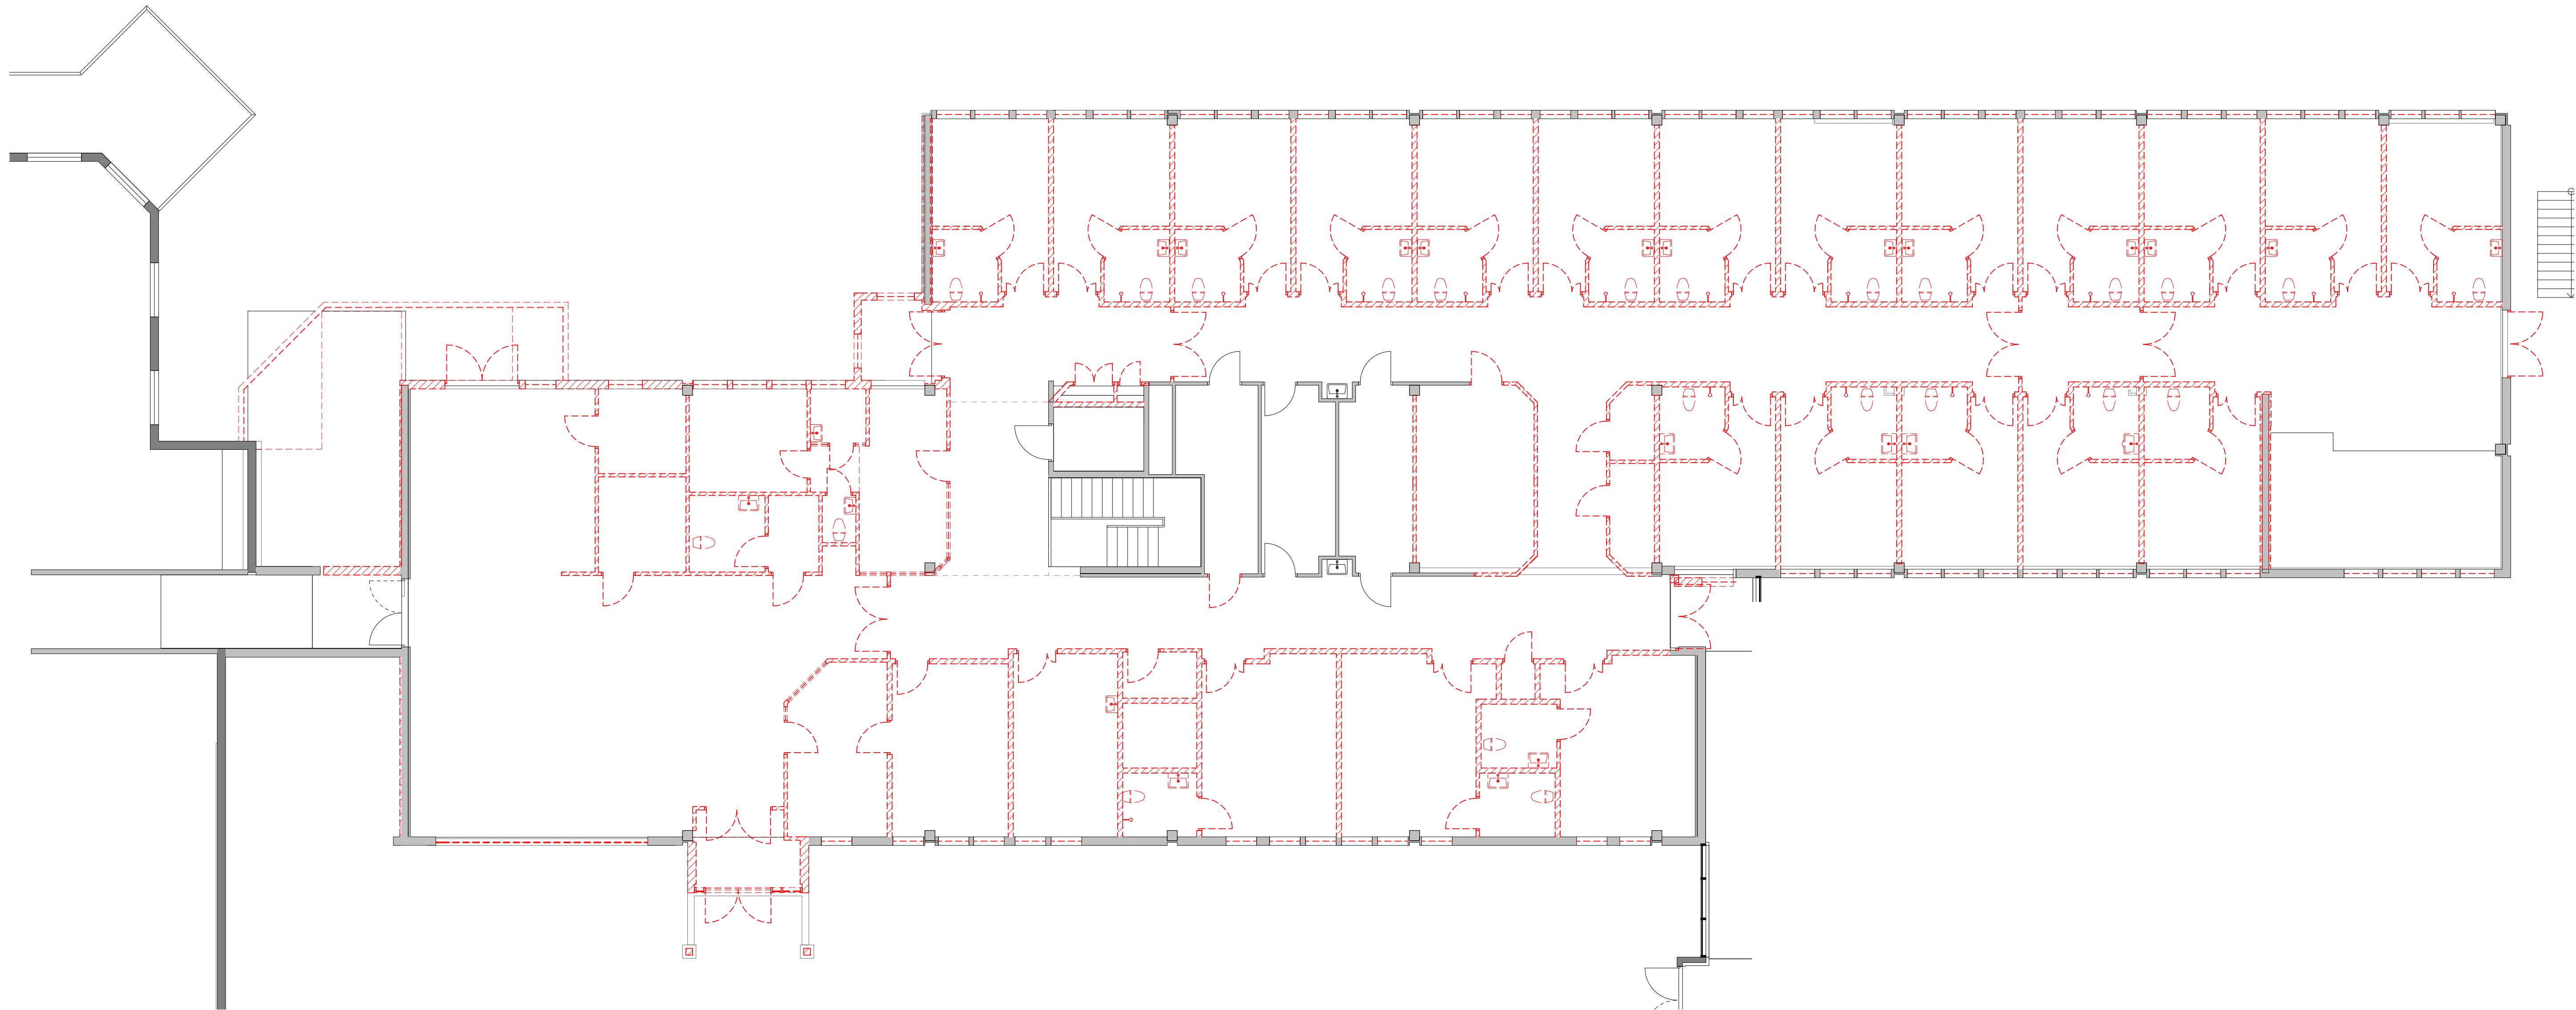

A-P1 A29-A1 Riving 1-100
1 : 100

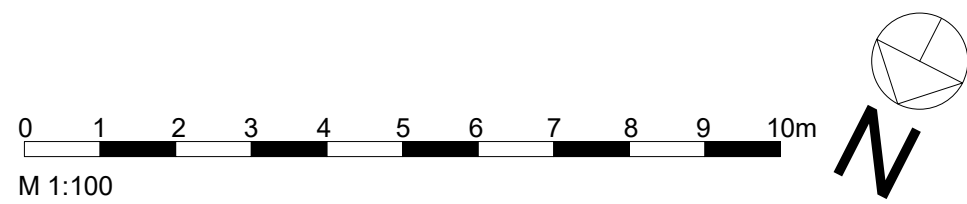

	Rev.	Revisjonen gjelder			Utløst	Kontnr.	Dato
		Bindal kommune			Målestokk	Dato	2019.09.09
		Bindal sykehjem			As indicated	Tegnet	FAV
		Riving plan 1 A			Arkstørrelse A1	Kontnr.	
	Anbudstegning				Prosjektnr.	2018-44	
				Tegningsnr.	A29-A1-00		
					Rev.		