




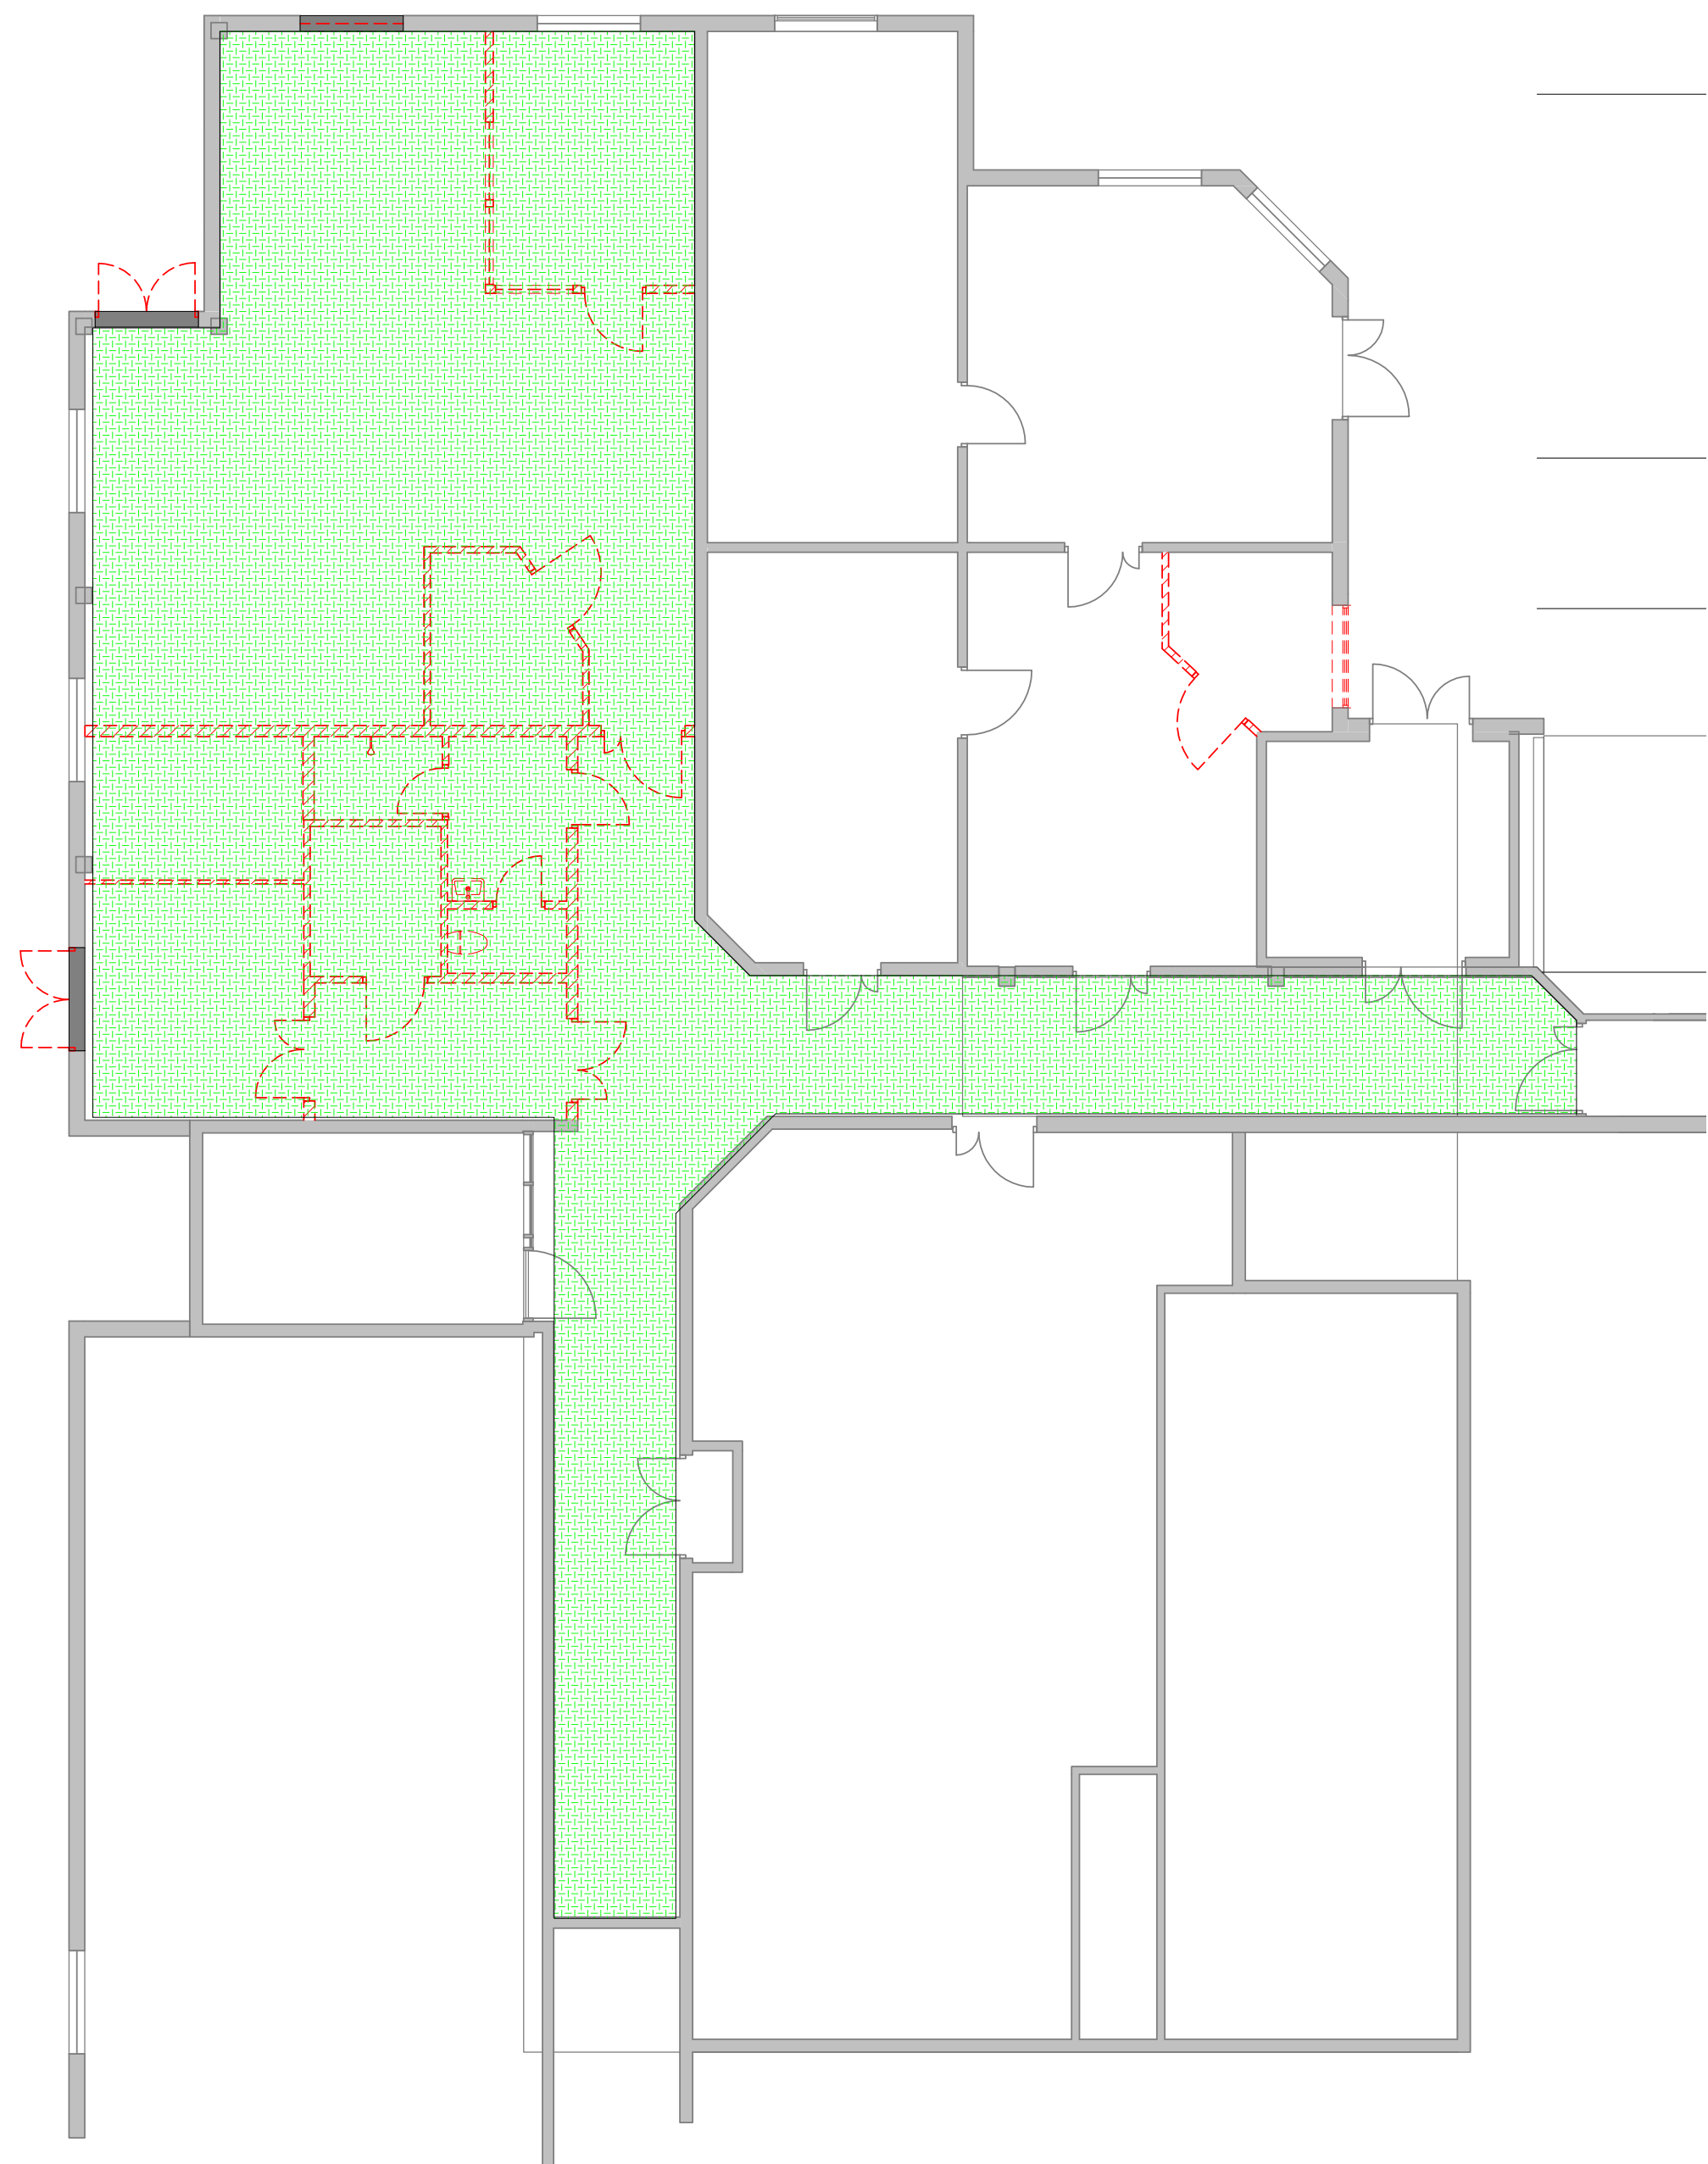


3 C-P0 A29-C-20 Riving gulvbelegg Bygg C
1 : 100

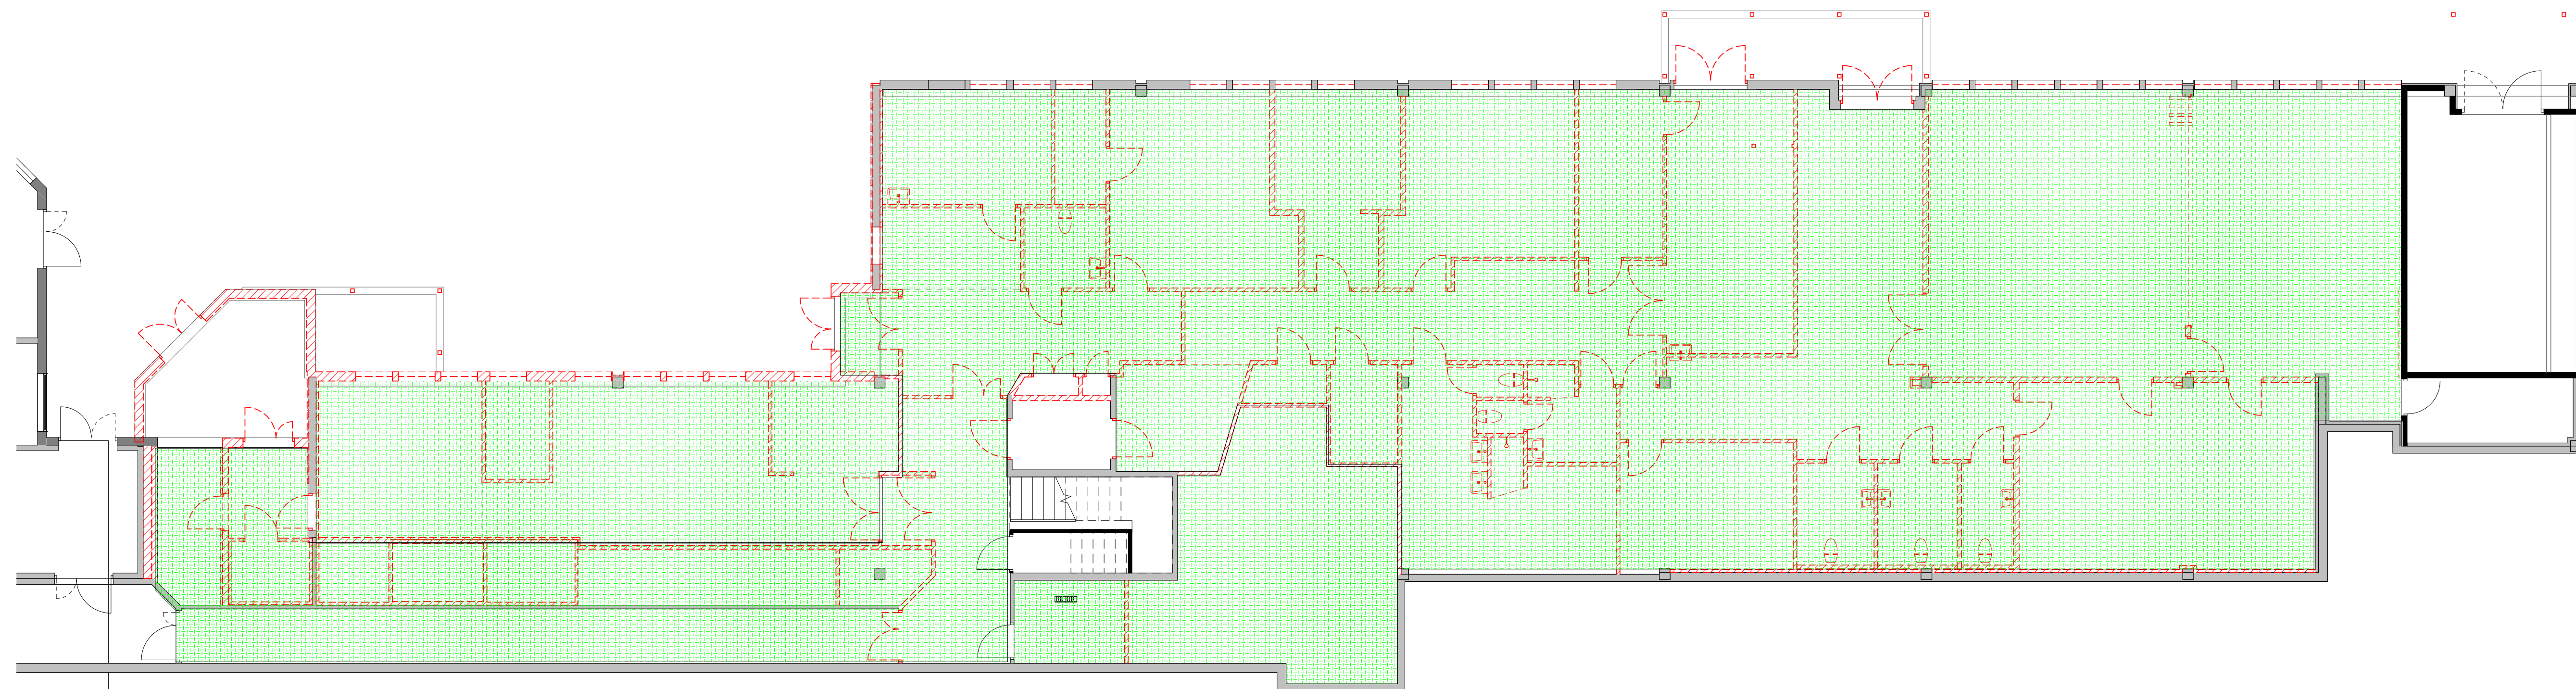


1 A-P0 A29-20 Riving gulvbelegg sokkel
1 : 100

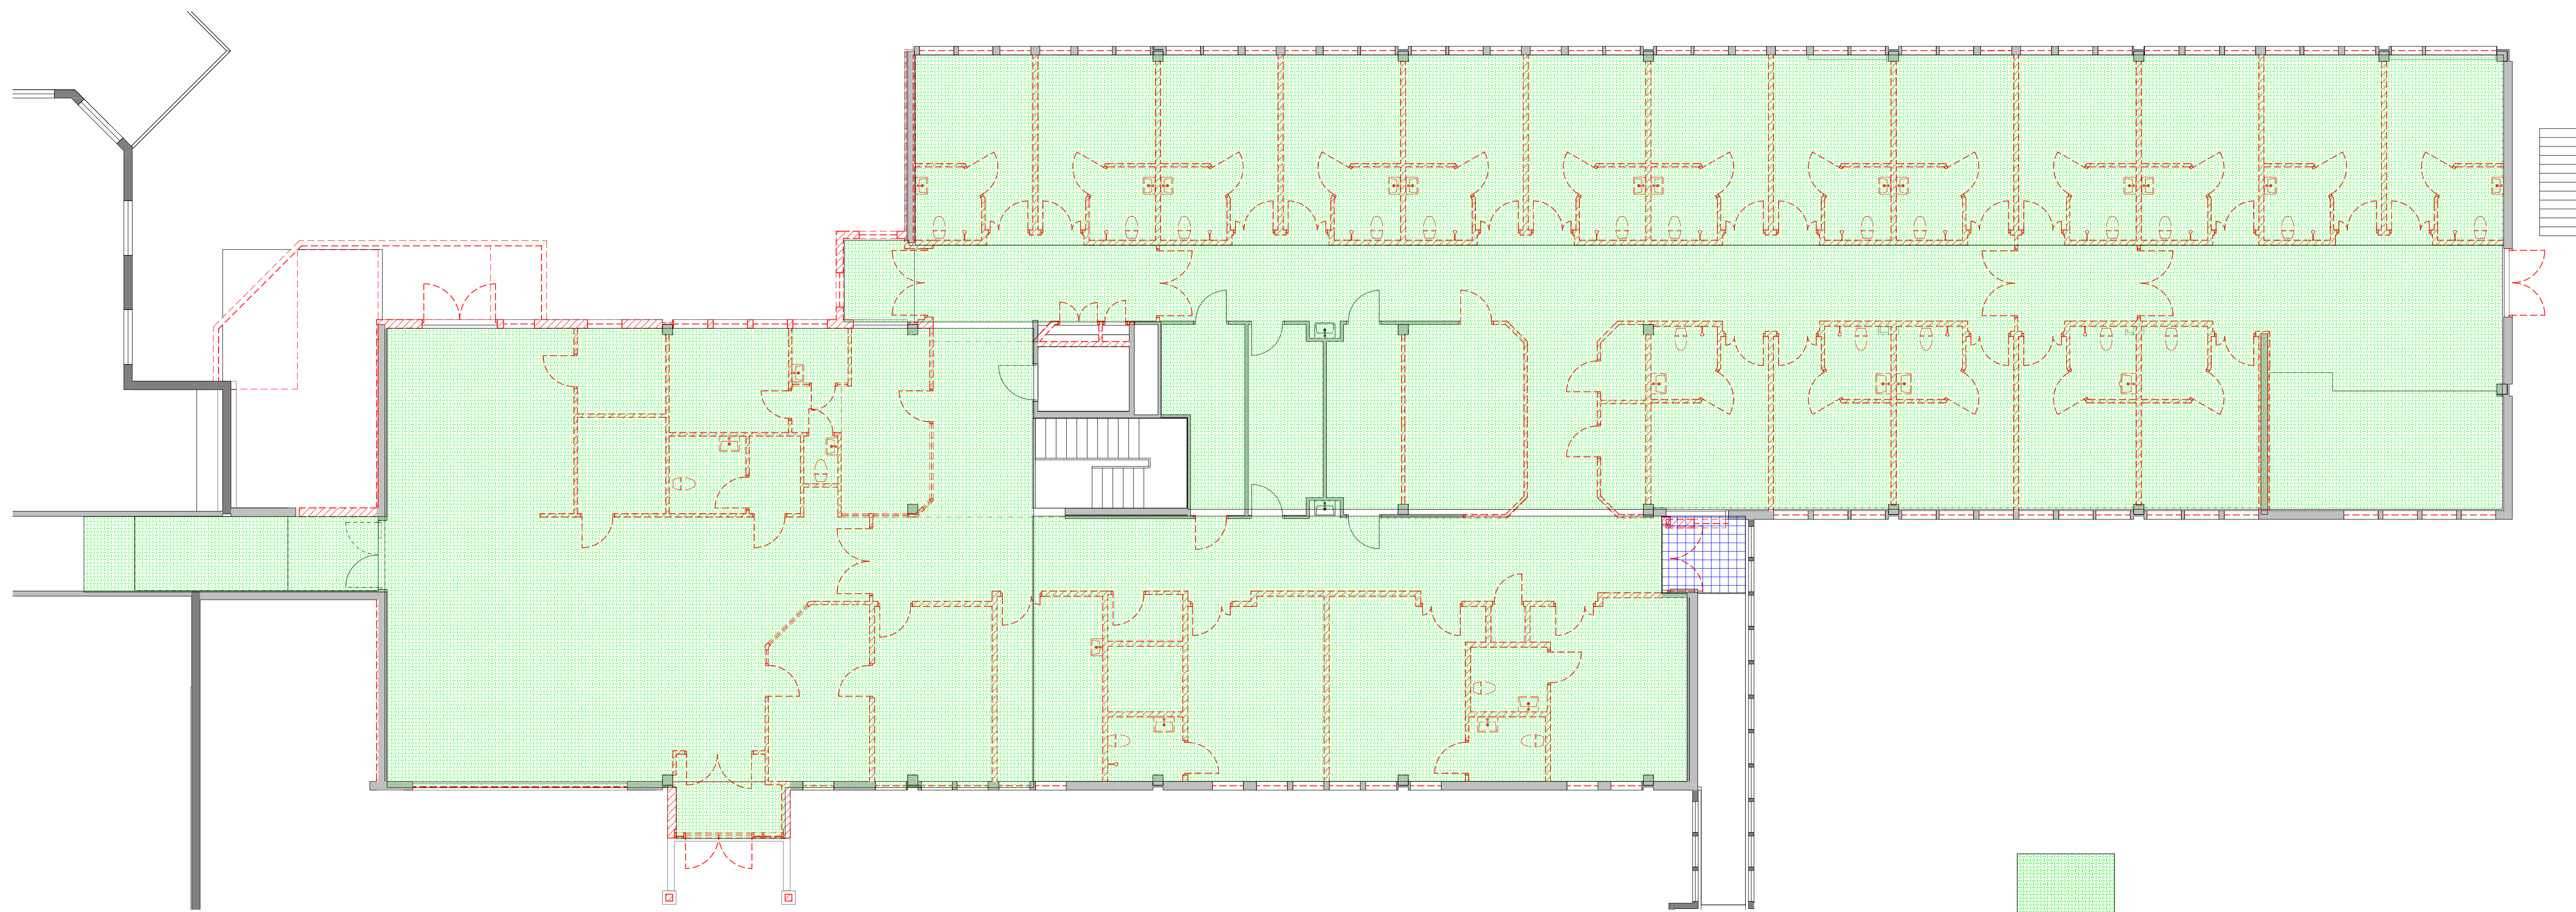


2 A-P1 A29-21 Riving Gulvbelegg plan 1
1 : 100

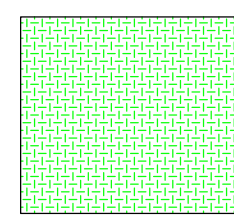



Riving Vinylbelegg

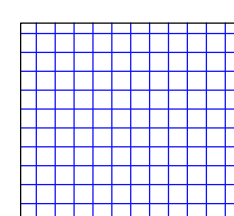

Riving Keramiske fliser

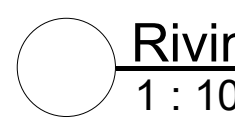

Riving gulvbelegg
1 : 10

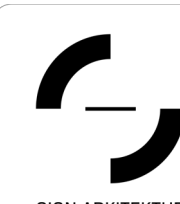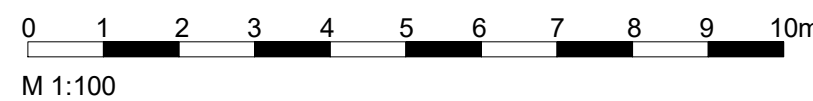

Rev.	Revisjonen gjelder	Målestokk	Likert	Konstr.	Dato
As	Bindal kommune	As			2019.09.09
indicated	Bindal sykehjem	indicated			FAV
AD	Riving gulvbelegg Bygg A og C	AD			2018-44
Anbudstegning	Anbudstegning	Anbudstegning			A29-AC-20