

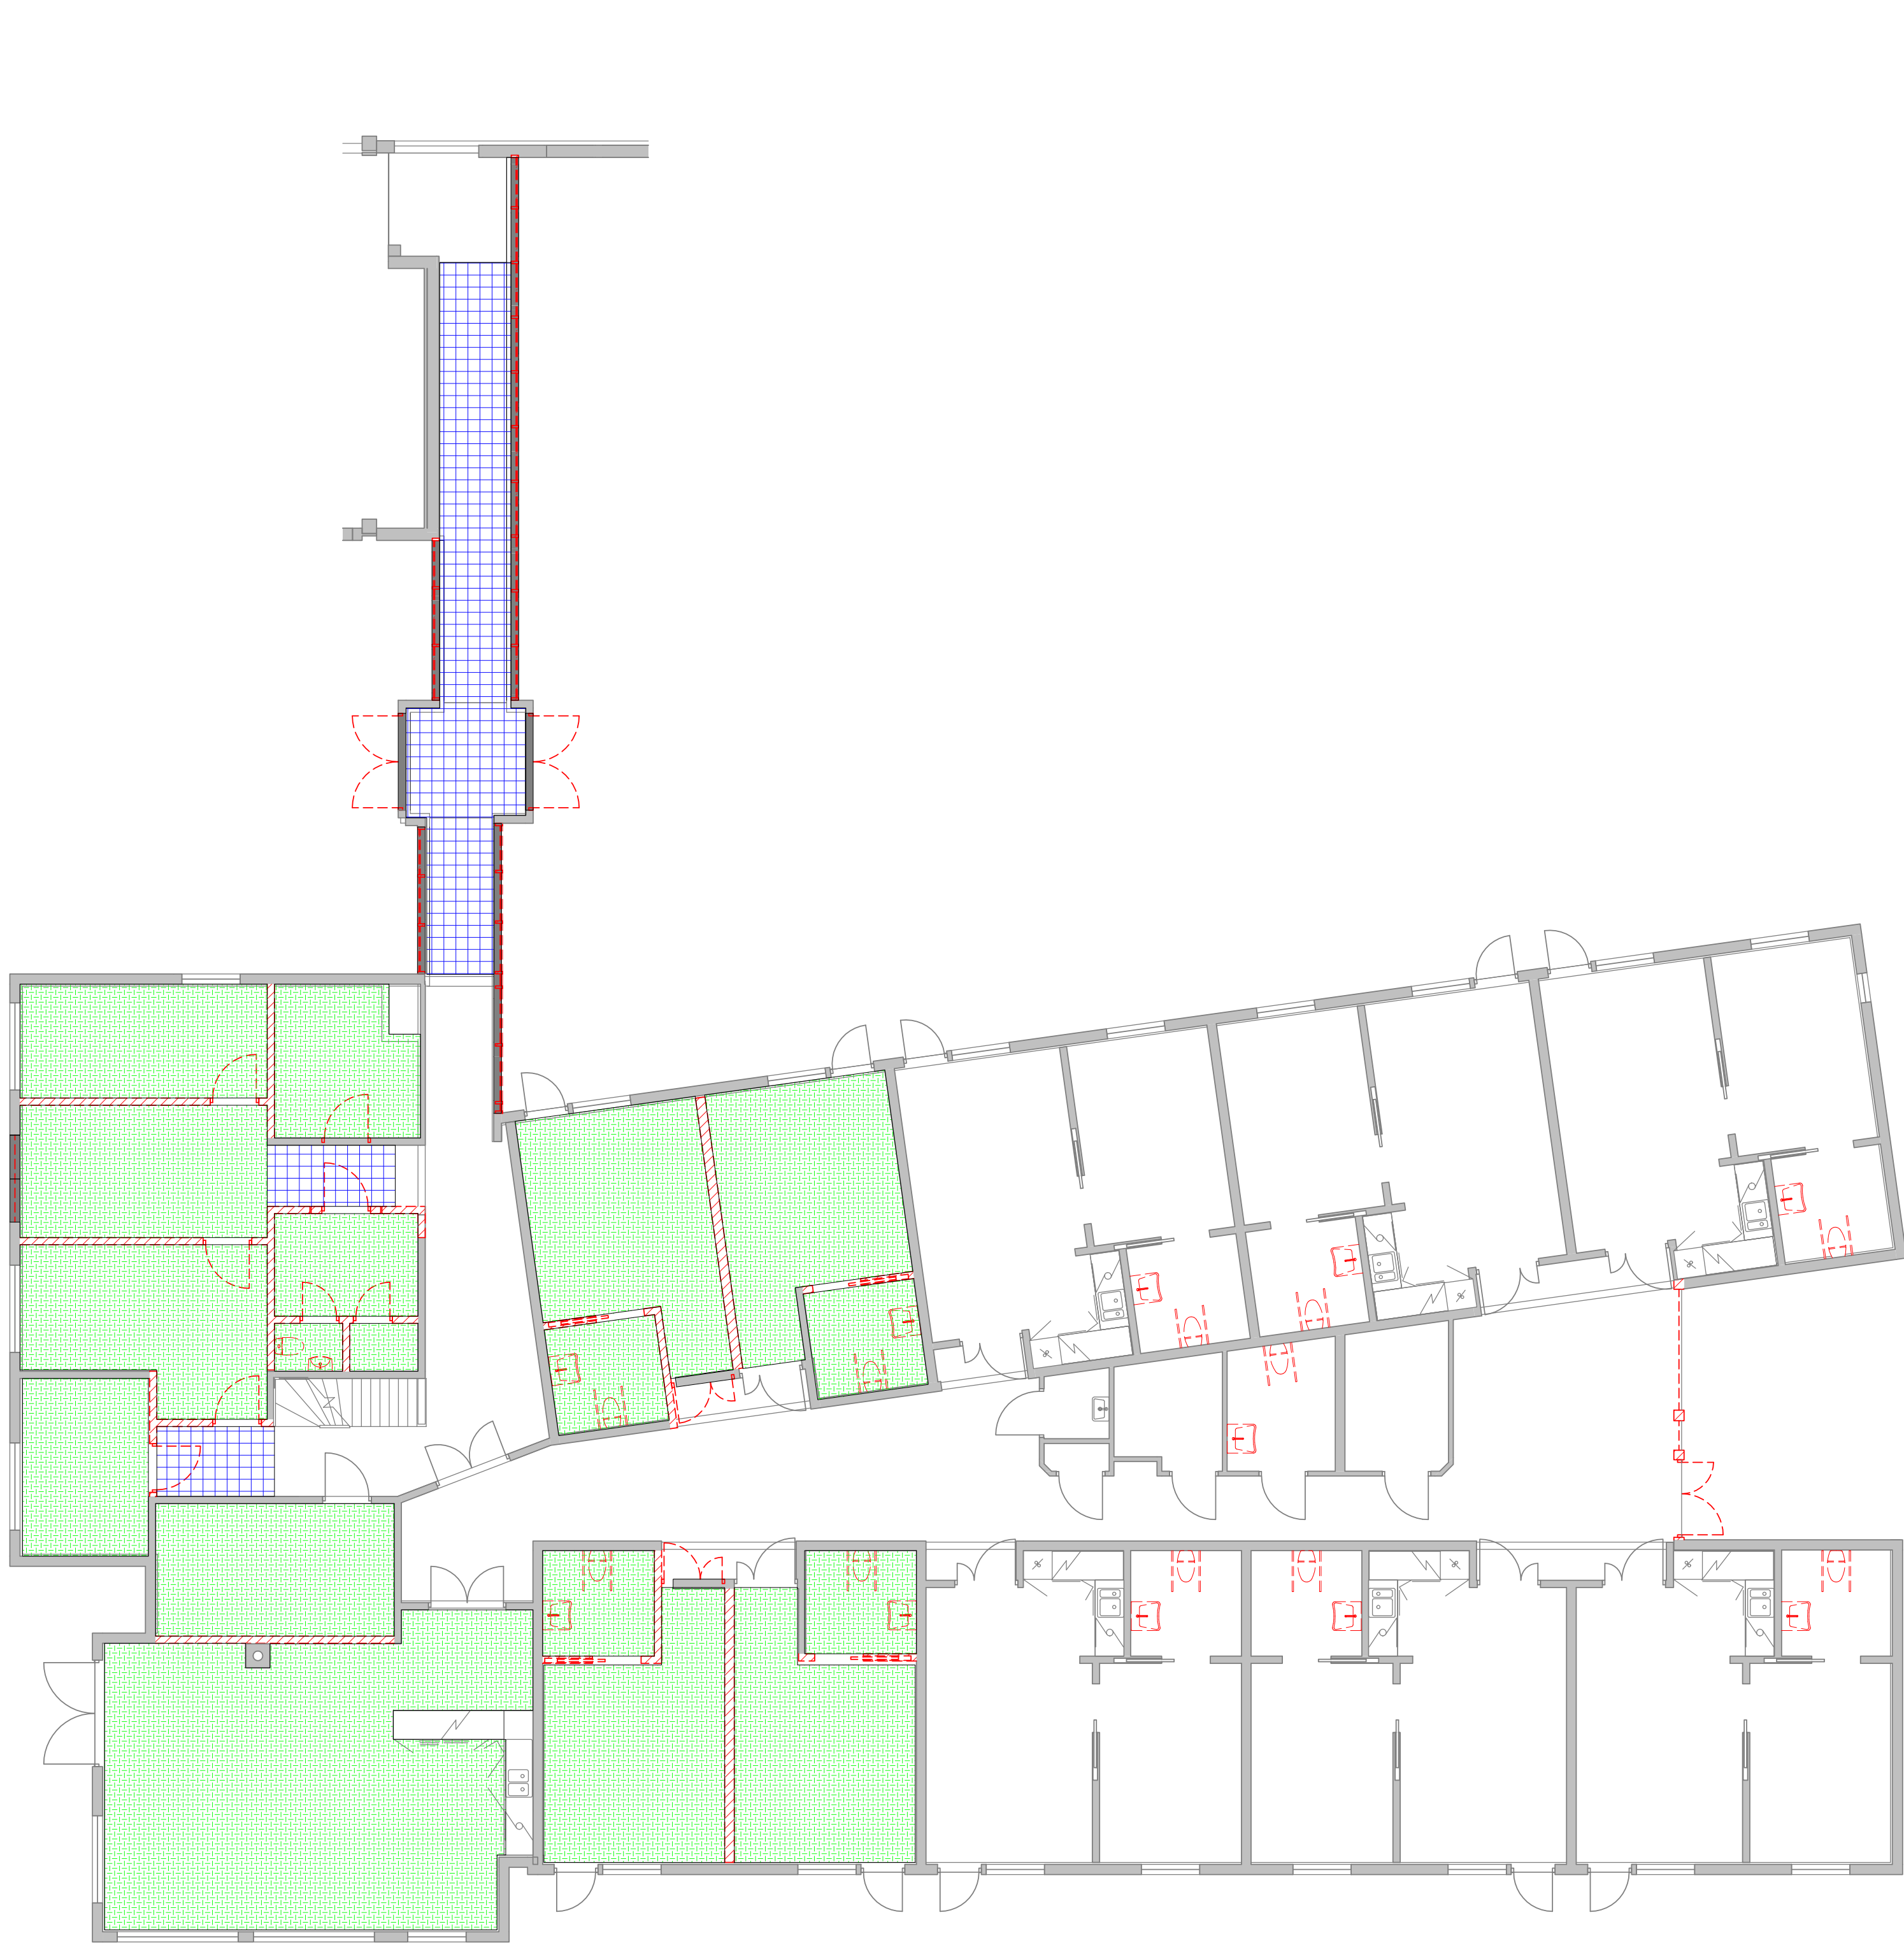


Riving Vinylbelegg

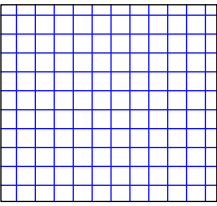

Riving Keramiske fliser

B-P1 A29-21 Riving Gulvbelegg plan 1
1 : 100

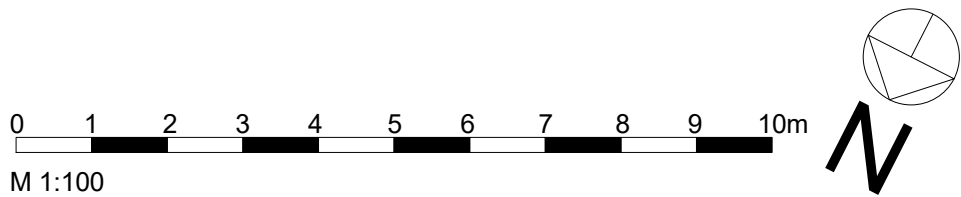

Rev. Revisjonen gjelder		Målestokk	Utsatt	Kontr.	Dato
Bindal kommune		As indicated	Dato	2019.09.09	
Bindal sykehjem			Tegnet	FAV	
Riving gulvbelegg Bygg B		Arkistarose A1	Kontr.		
		Tegningsnr.	Prosjektnr.	2018-44	
					Rev.
					A29-B1-20