



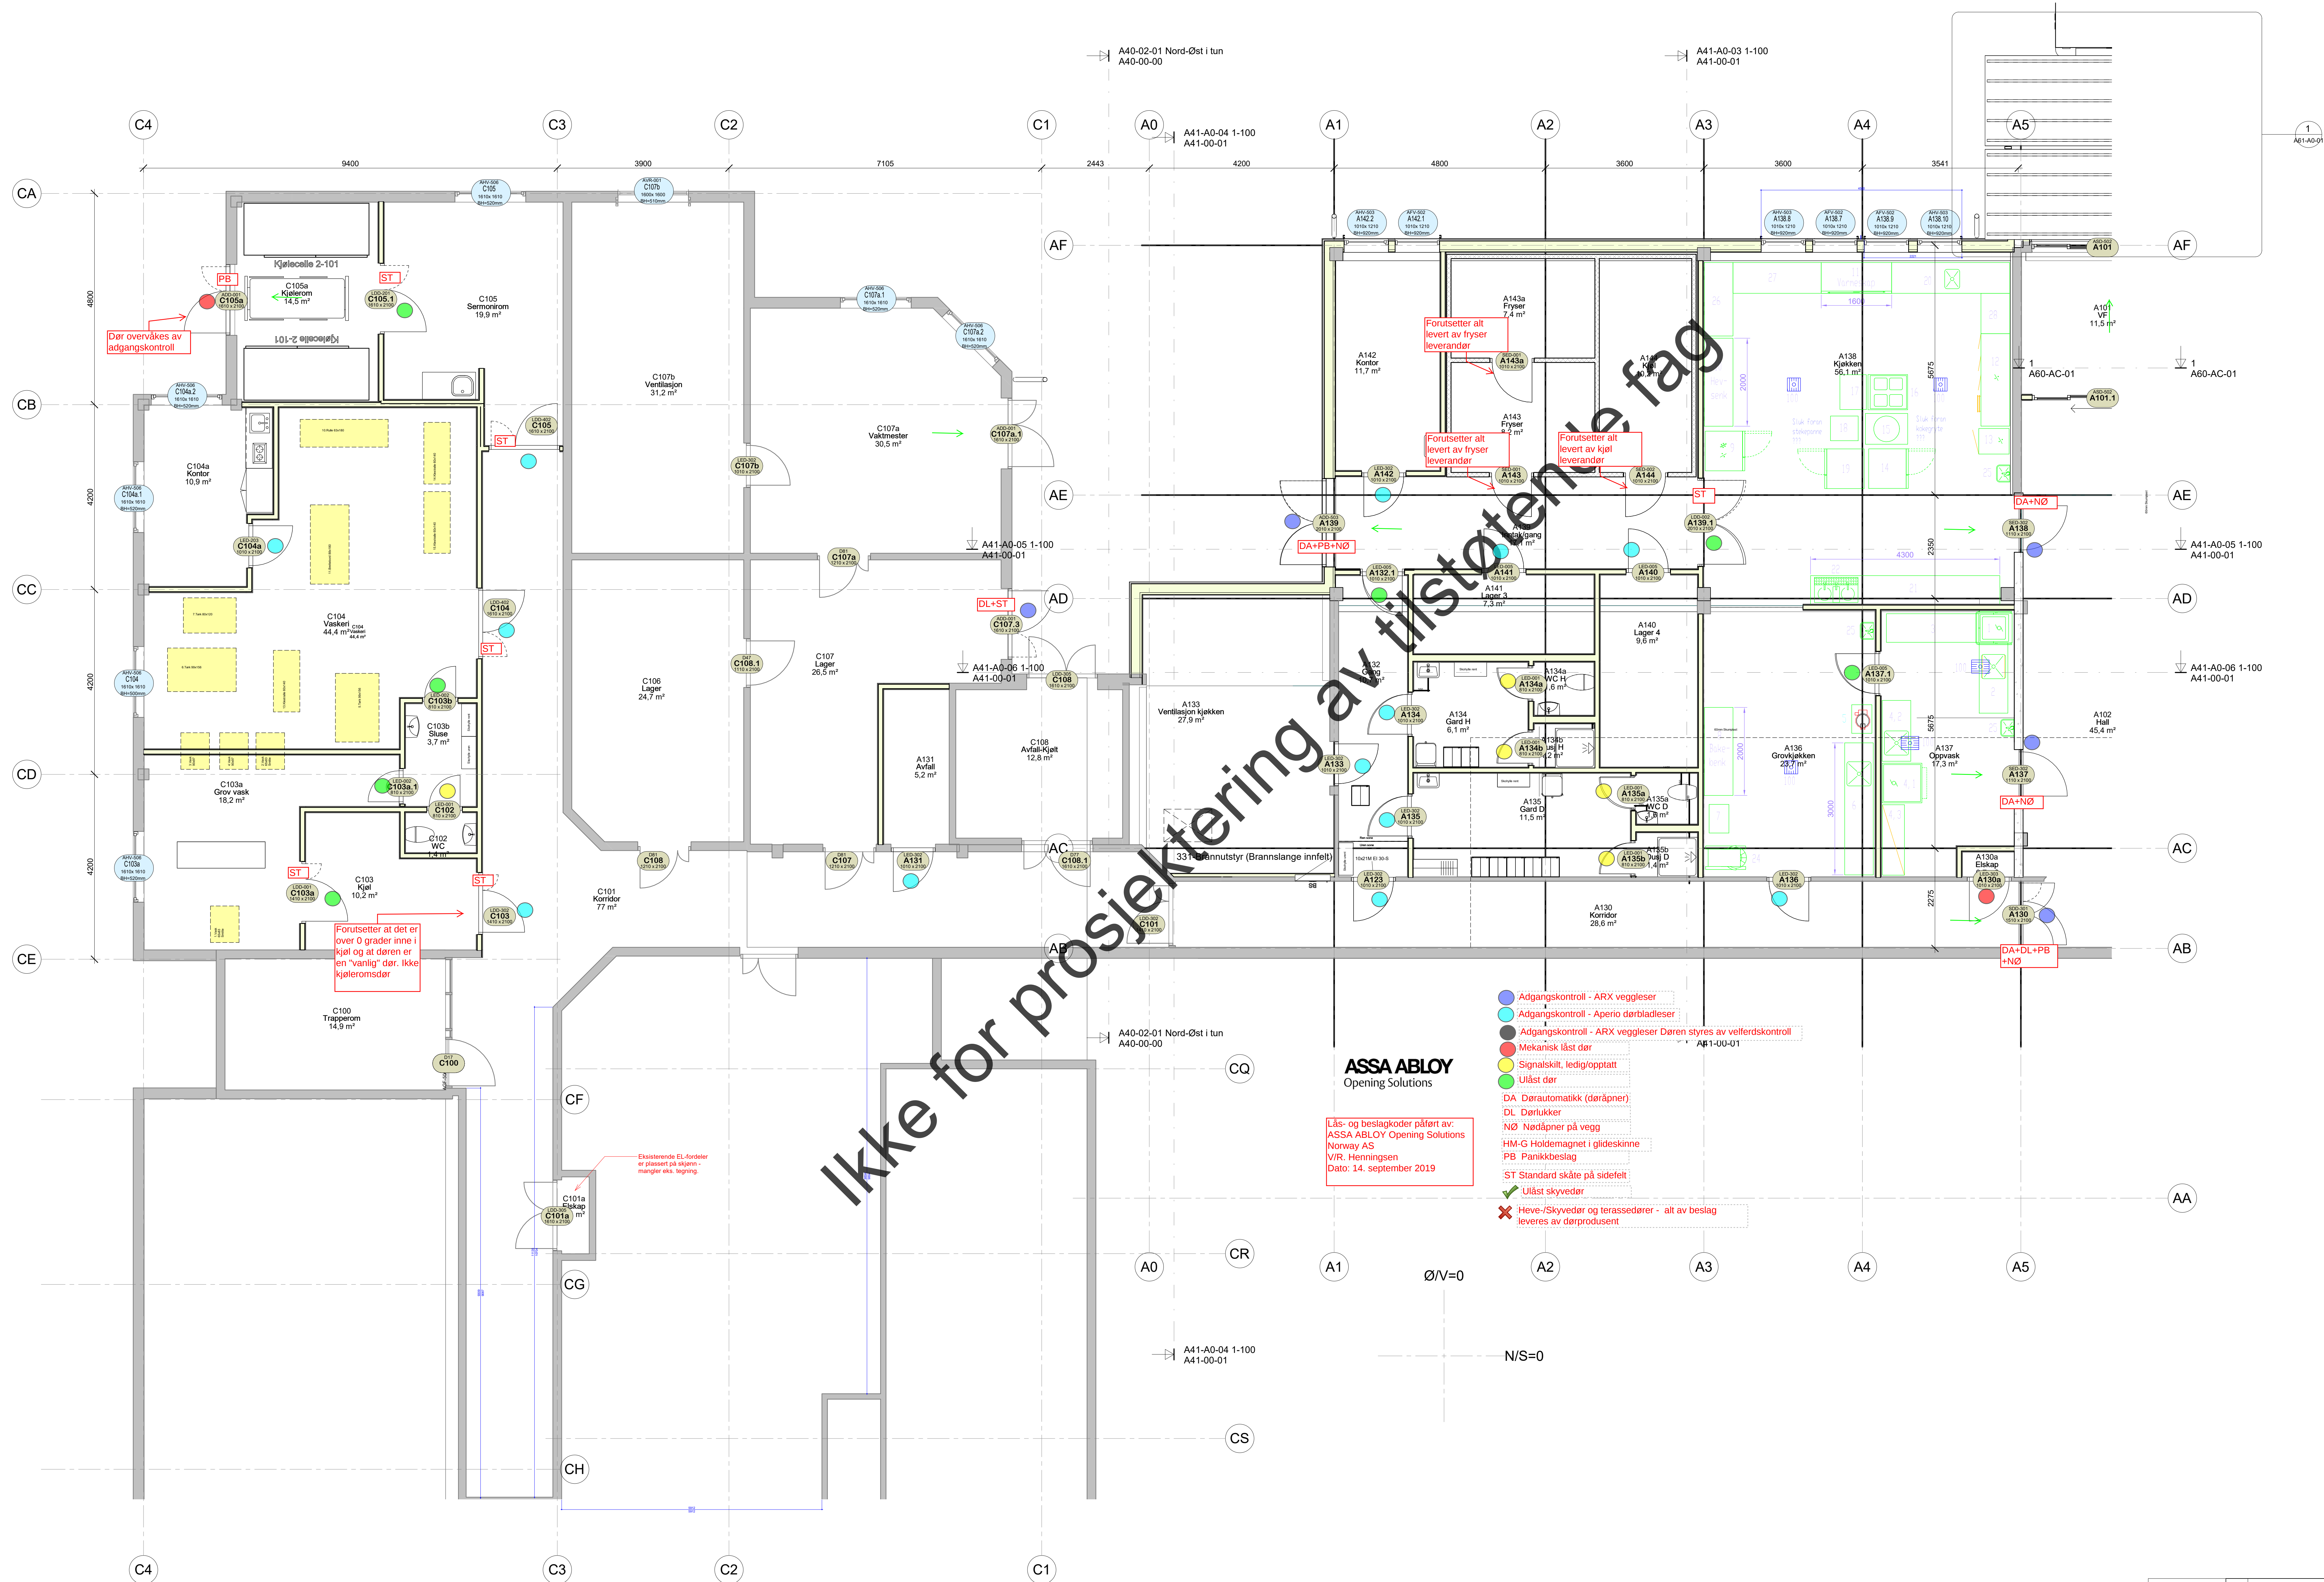


ASSA ABLOY
Opening Solutions

Lås- og beslagkoder påført av:
ASSA ABLOY Opening Solutions
Norway AS
V/R. Henningsen
Dato: 14. september 2019

- Adgangskontroll - ARX veggleser
- Adgangskontroll - Aperiø dørblåder
- Adgangskontroll - ARX veggleser Døren styres av velferdskontroll
- Mekanisk låst dør
- Signalskilt, ledig/opptatt
- Ulåst dør
- DA Dørautomatikk (dørråpner)
- DL Dørlukker
- NØ Nøddåpner på vegg
- HM-G Holdemagnet i glideskinne
- PB Panikkbeslag
- ST Standard skåte på sidefelt
- ✓ Ulåst skyvedør
- ✗ Heve-/Skyvedør og terrassedører - alt av beslag leveres av dørprodusent

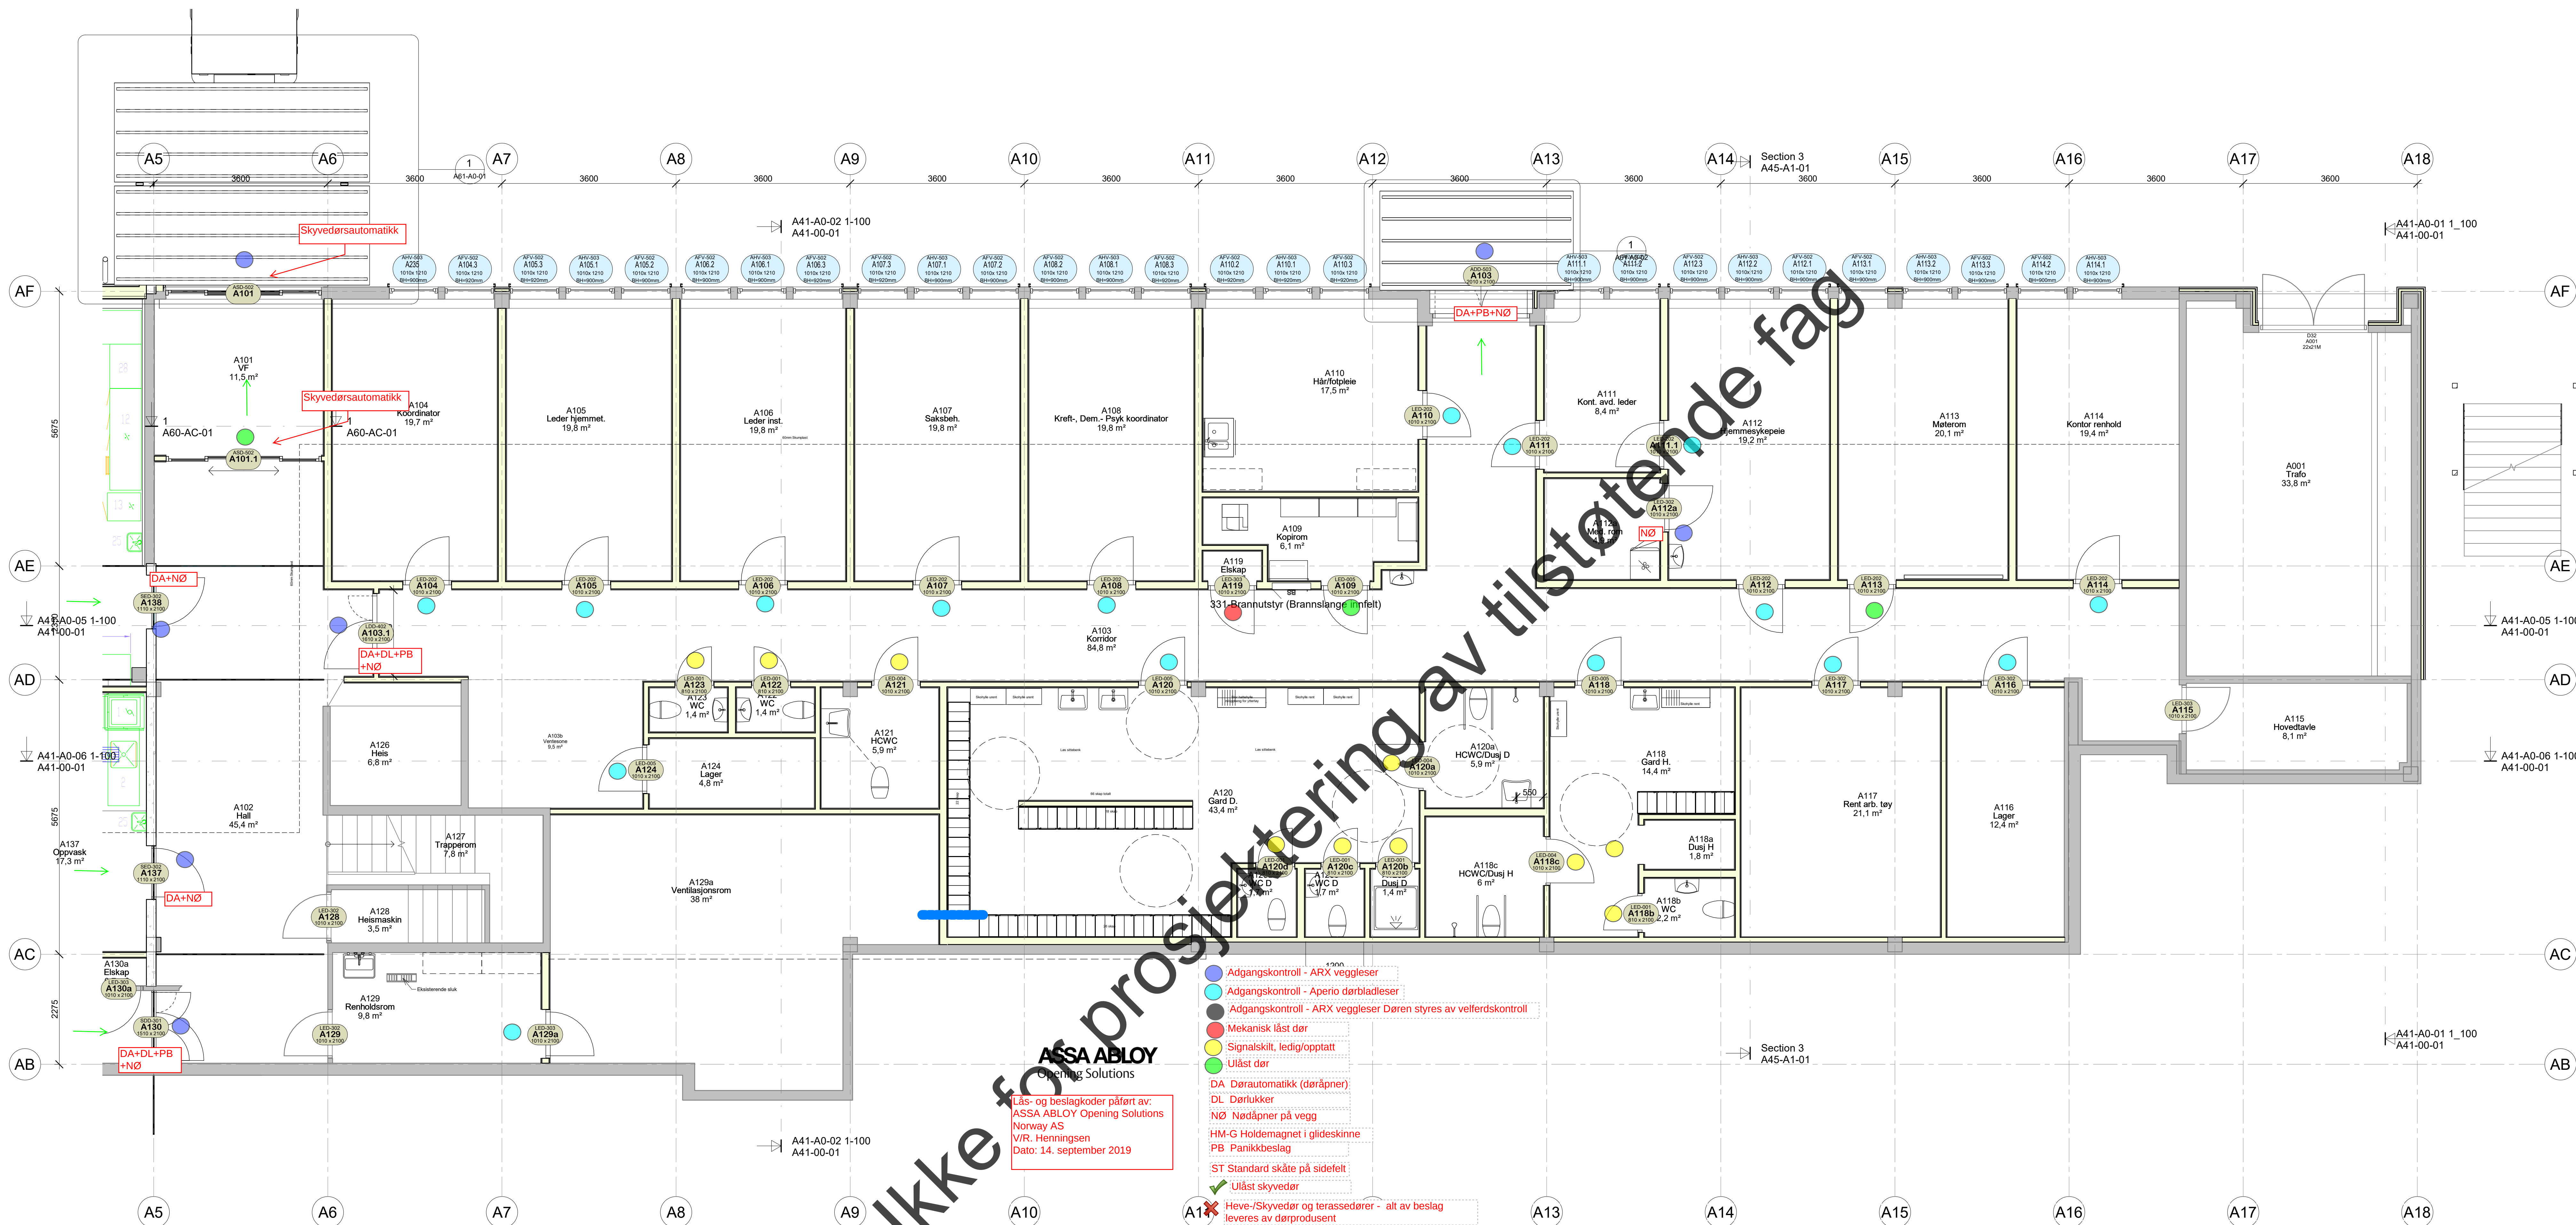

A20-A0-02
1 : 50

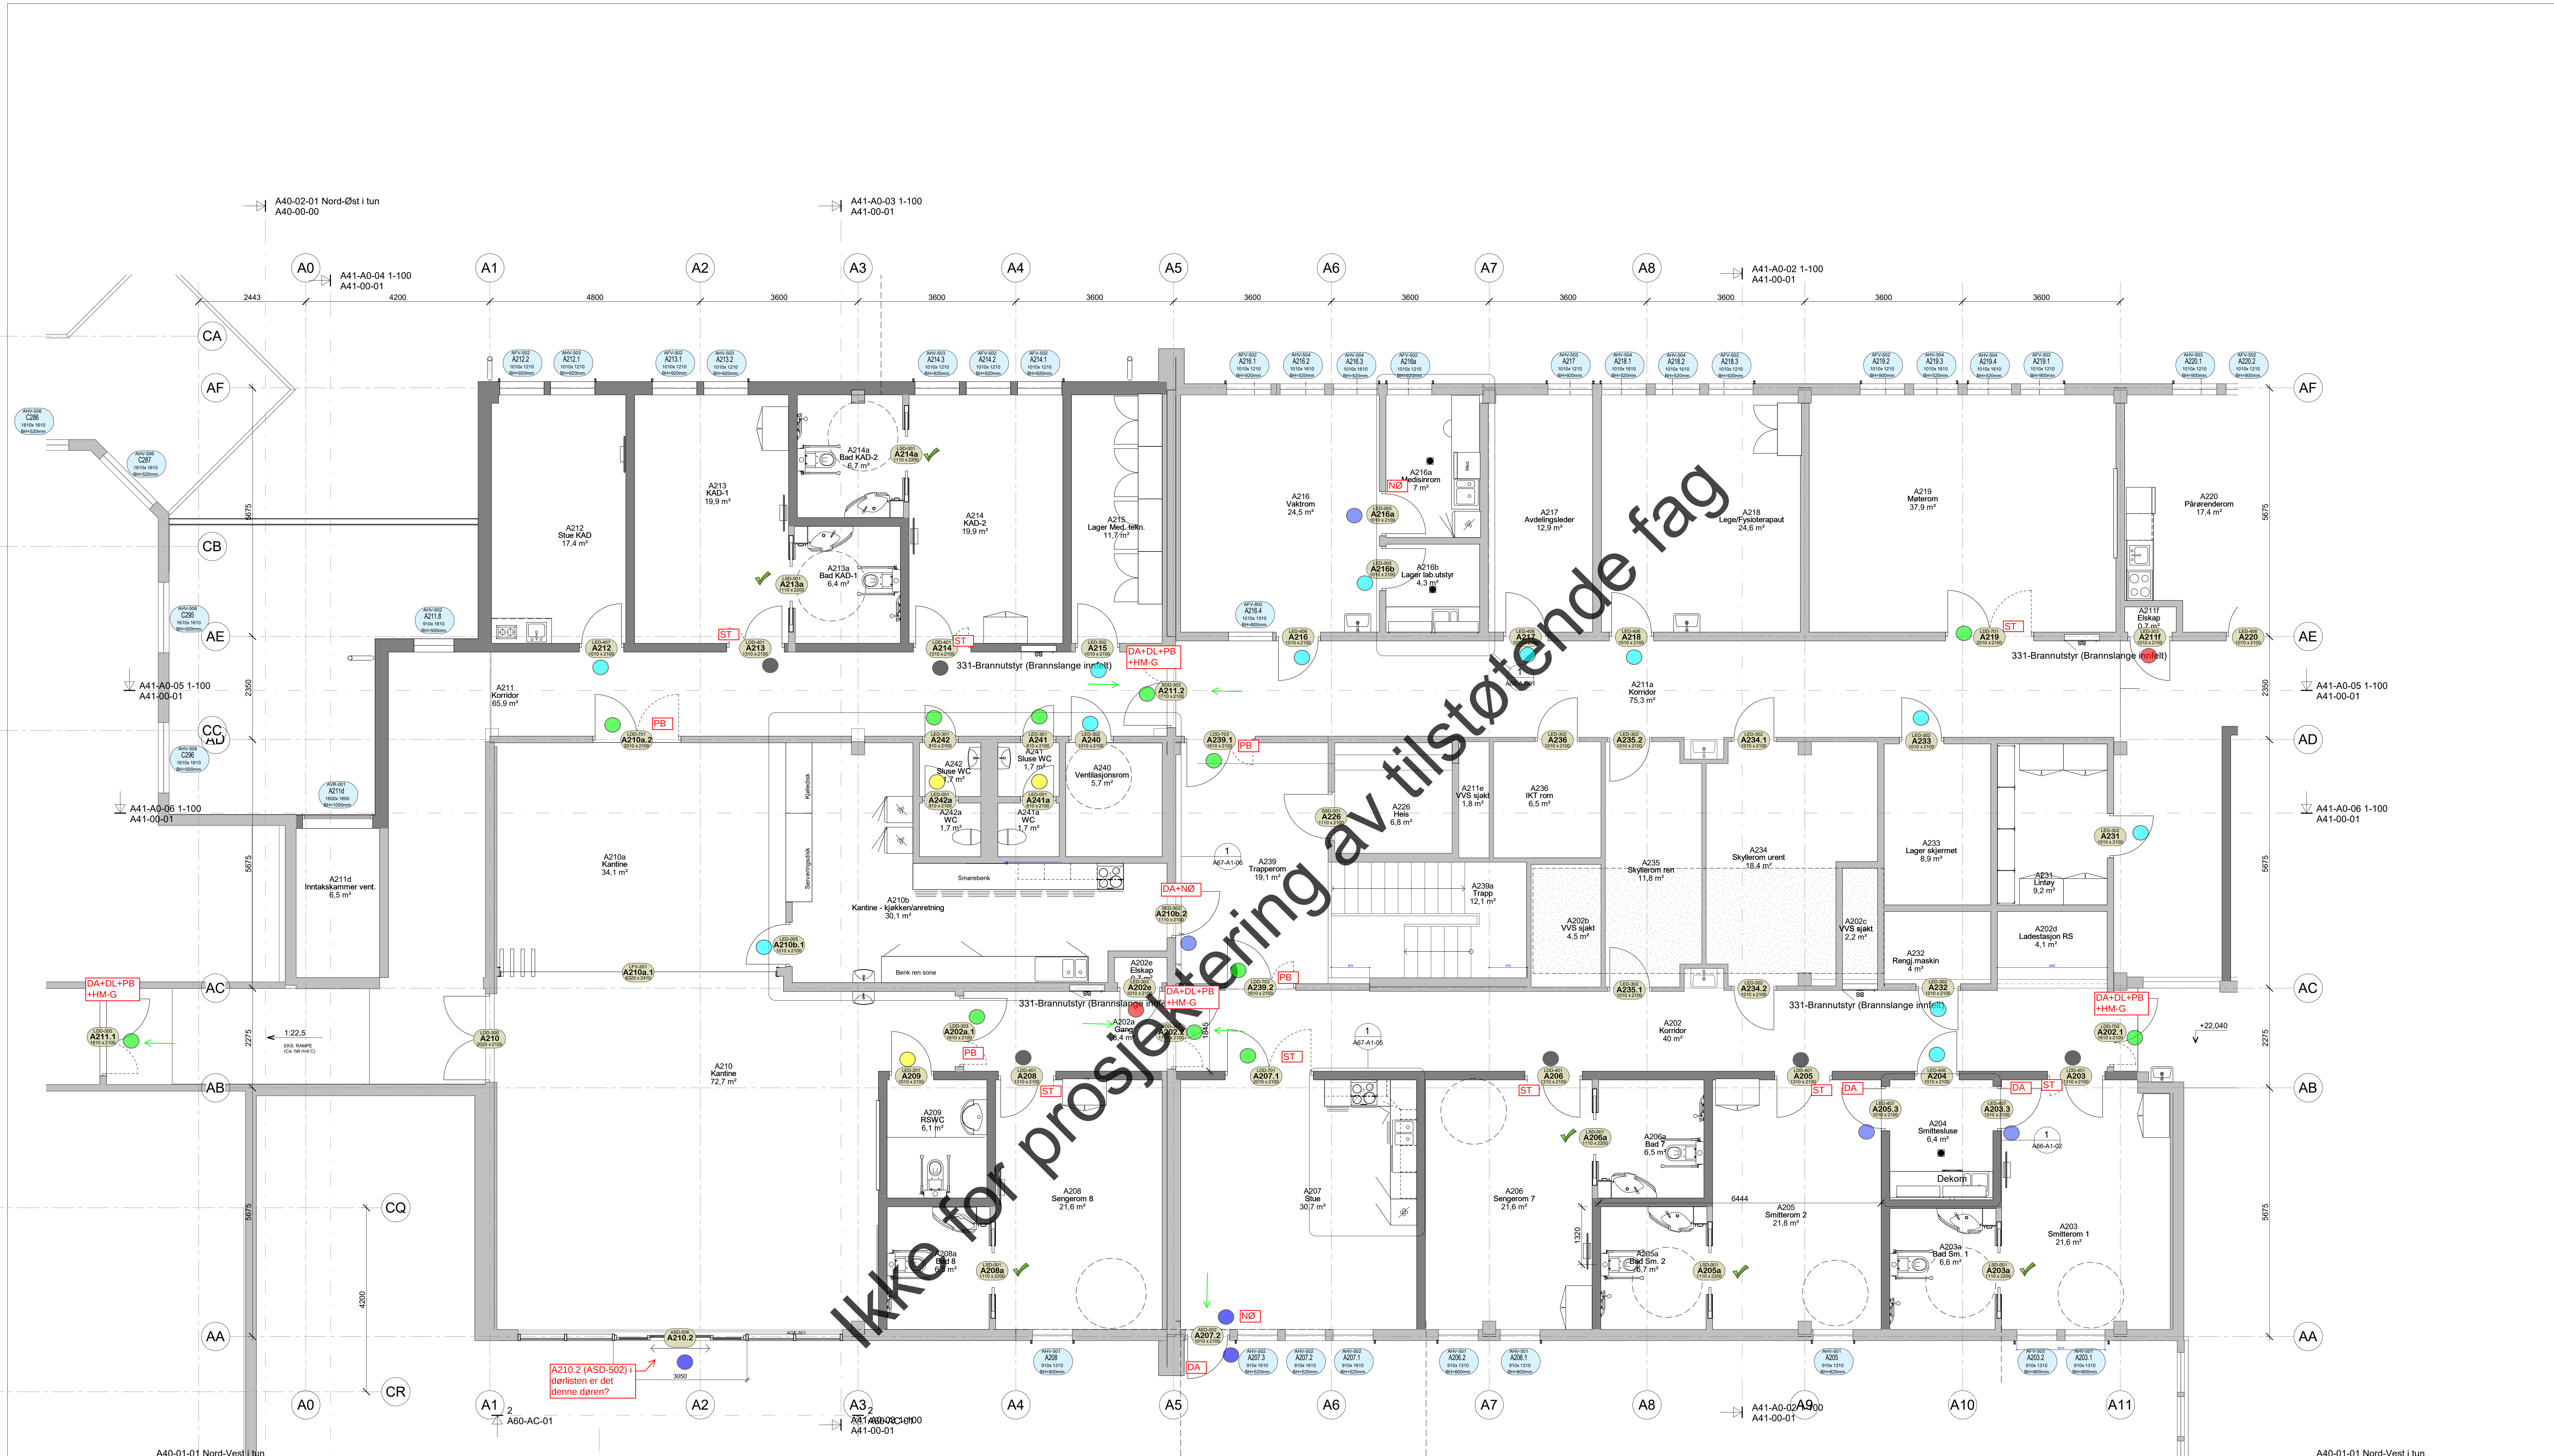


Ikke for prosjektering av tilstøtende fag

- Adgangskontroll - ARX veggleser
- Adgangskontroll - Aperi dørbladleser
- Adgangskontroll - ARX veggleser Døren styres av velferdskontroll
- Mekanisk låst dør
- Signalskilt, ledig/opptatt
- Ulåst dør
- DA Dørautomatikk (dørlåser)
- DL Dørlukker
- NØ Nøddåpner på vegg
- HM-G Holdemagnet i glideskinne
- PB Panikkbeslag
- ST Standard skåte på sidefelt
- Ulåst skyvedør
- Heve-/Skyvedør og terrassedører - alt av beslag leveres av dørprodusent


ASSA ABLOY
Opening Solutions


Lås- og beslagkoder påført av:
ASSA ABLOY Opening Solutions
Norway AS
V/R: Henningsen
Dato: 14. september 2019


A-P1 A20-A1-01
1: 50

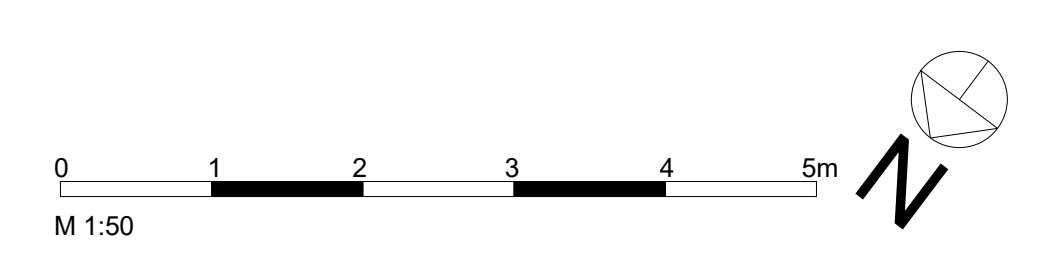

Rev.	Revisjonsgjelder	Utlært	Kontroll	Dato
1	Bindal kommune			2019.09.09
2	Bindal sykehus			
3	Plan 1A del 1			
4	Anbudstegning			
5				
6				
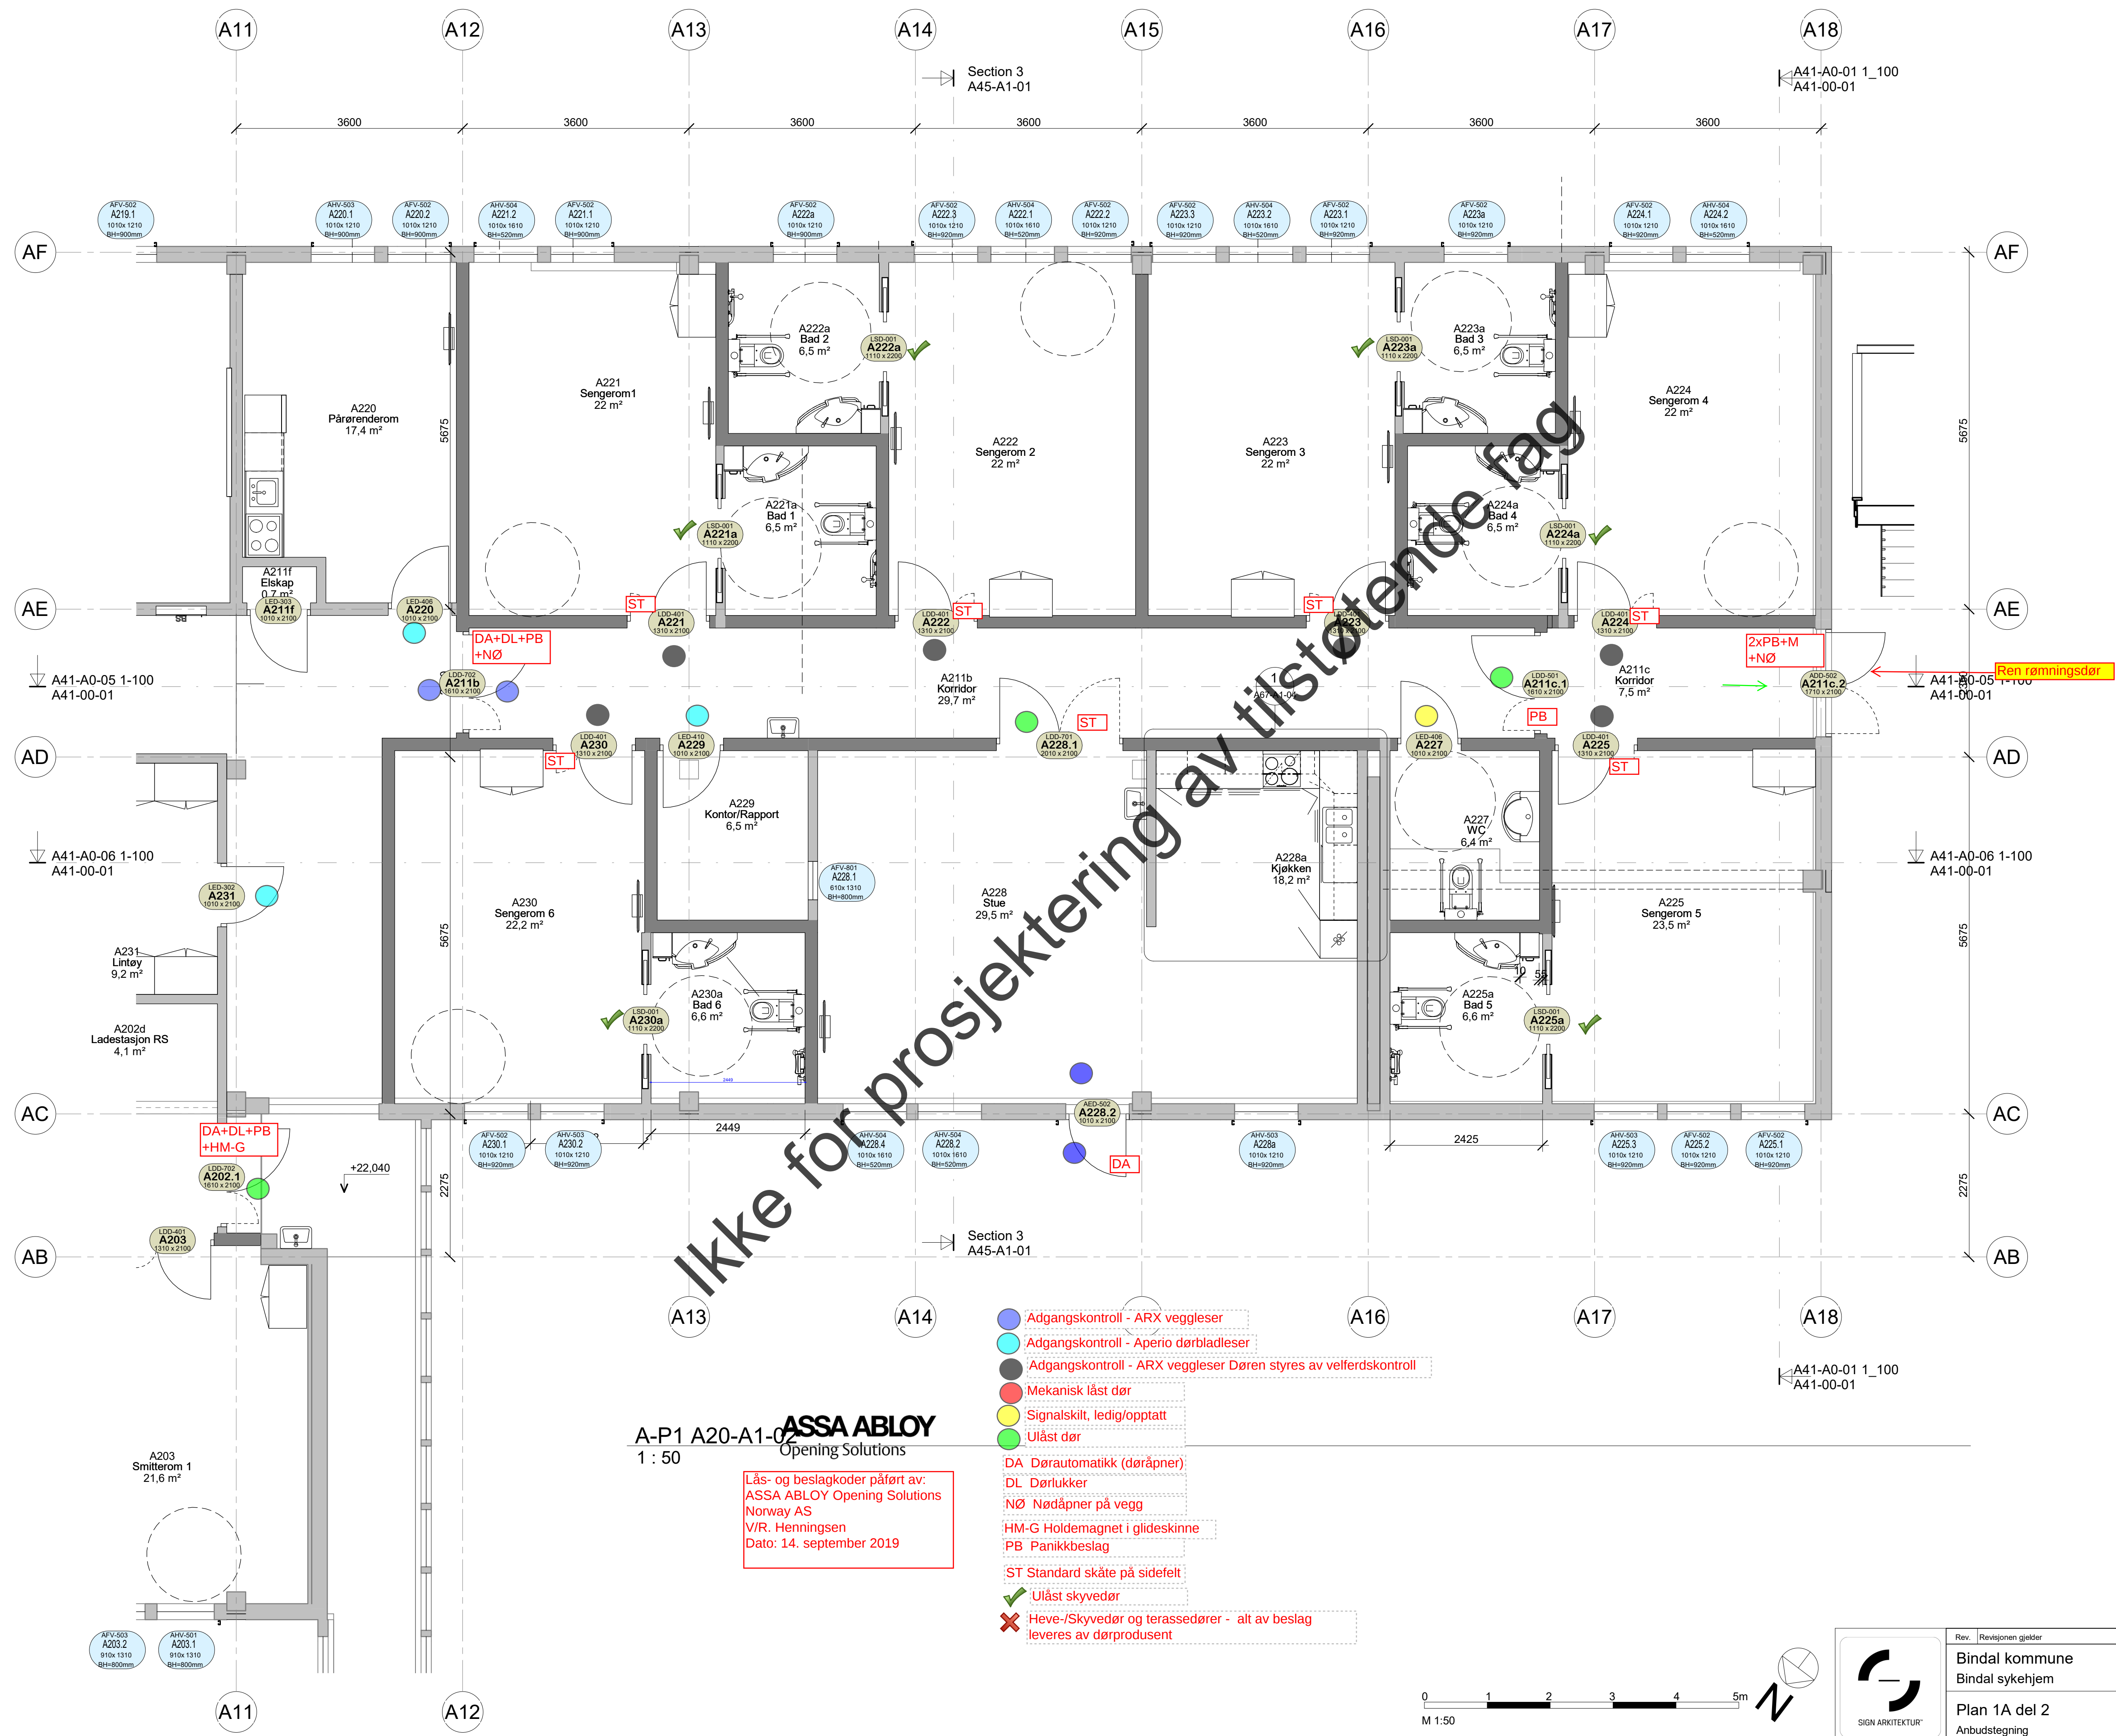

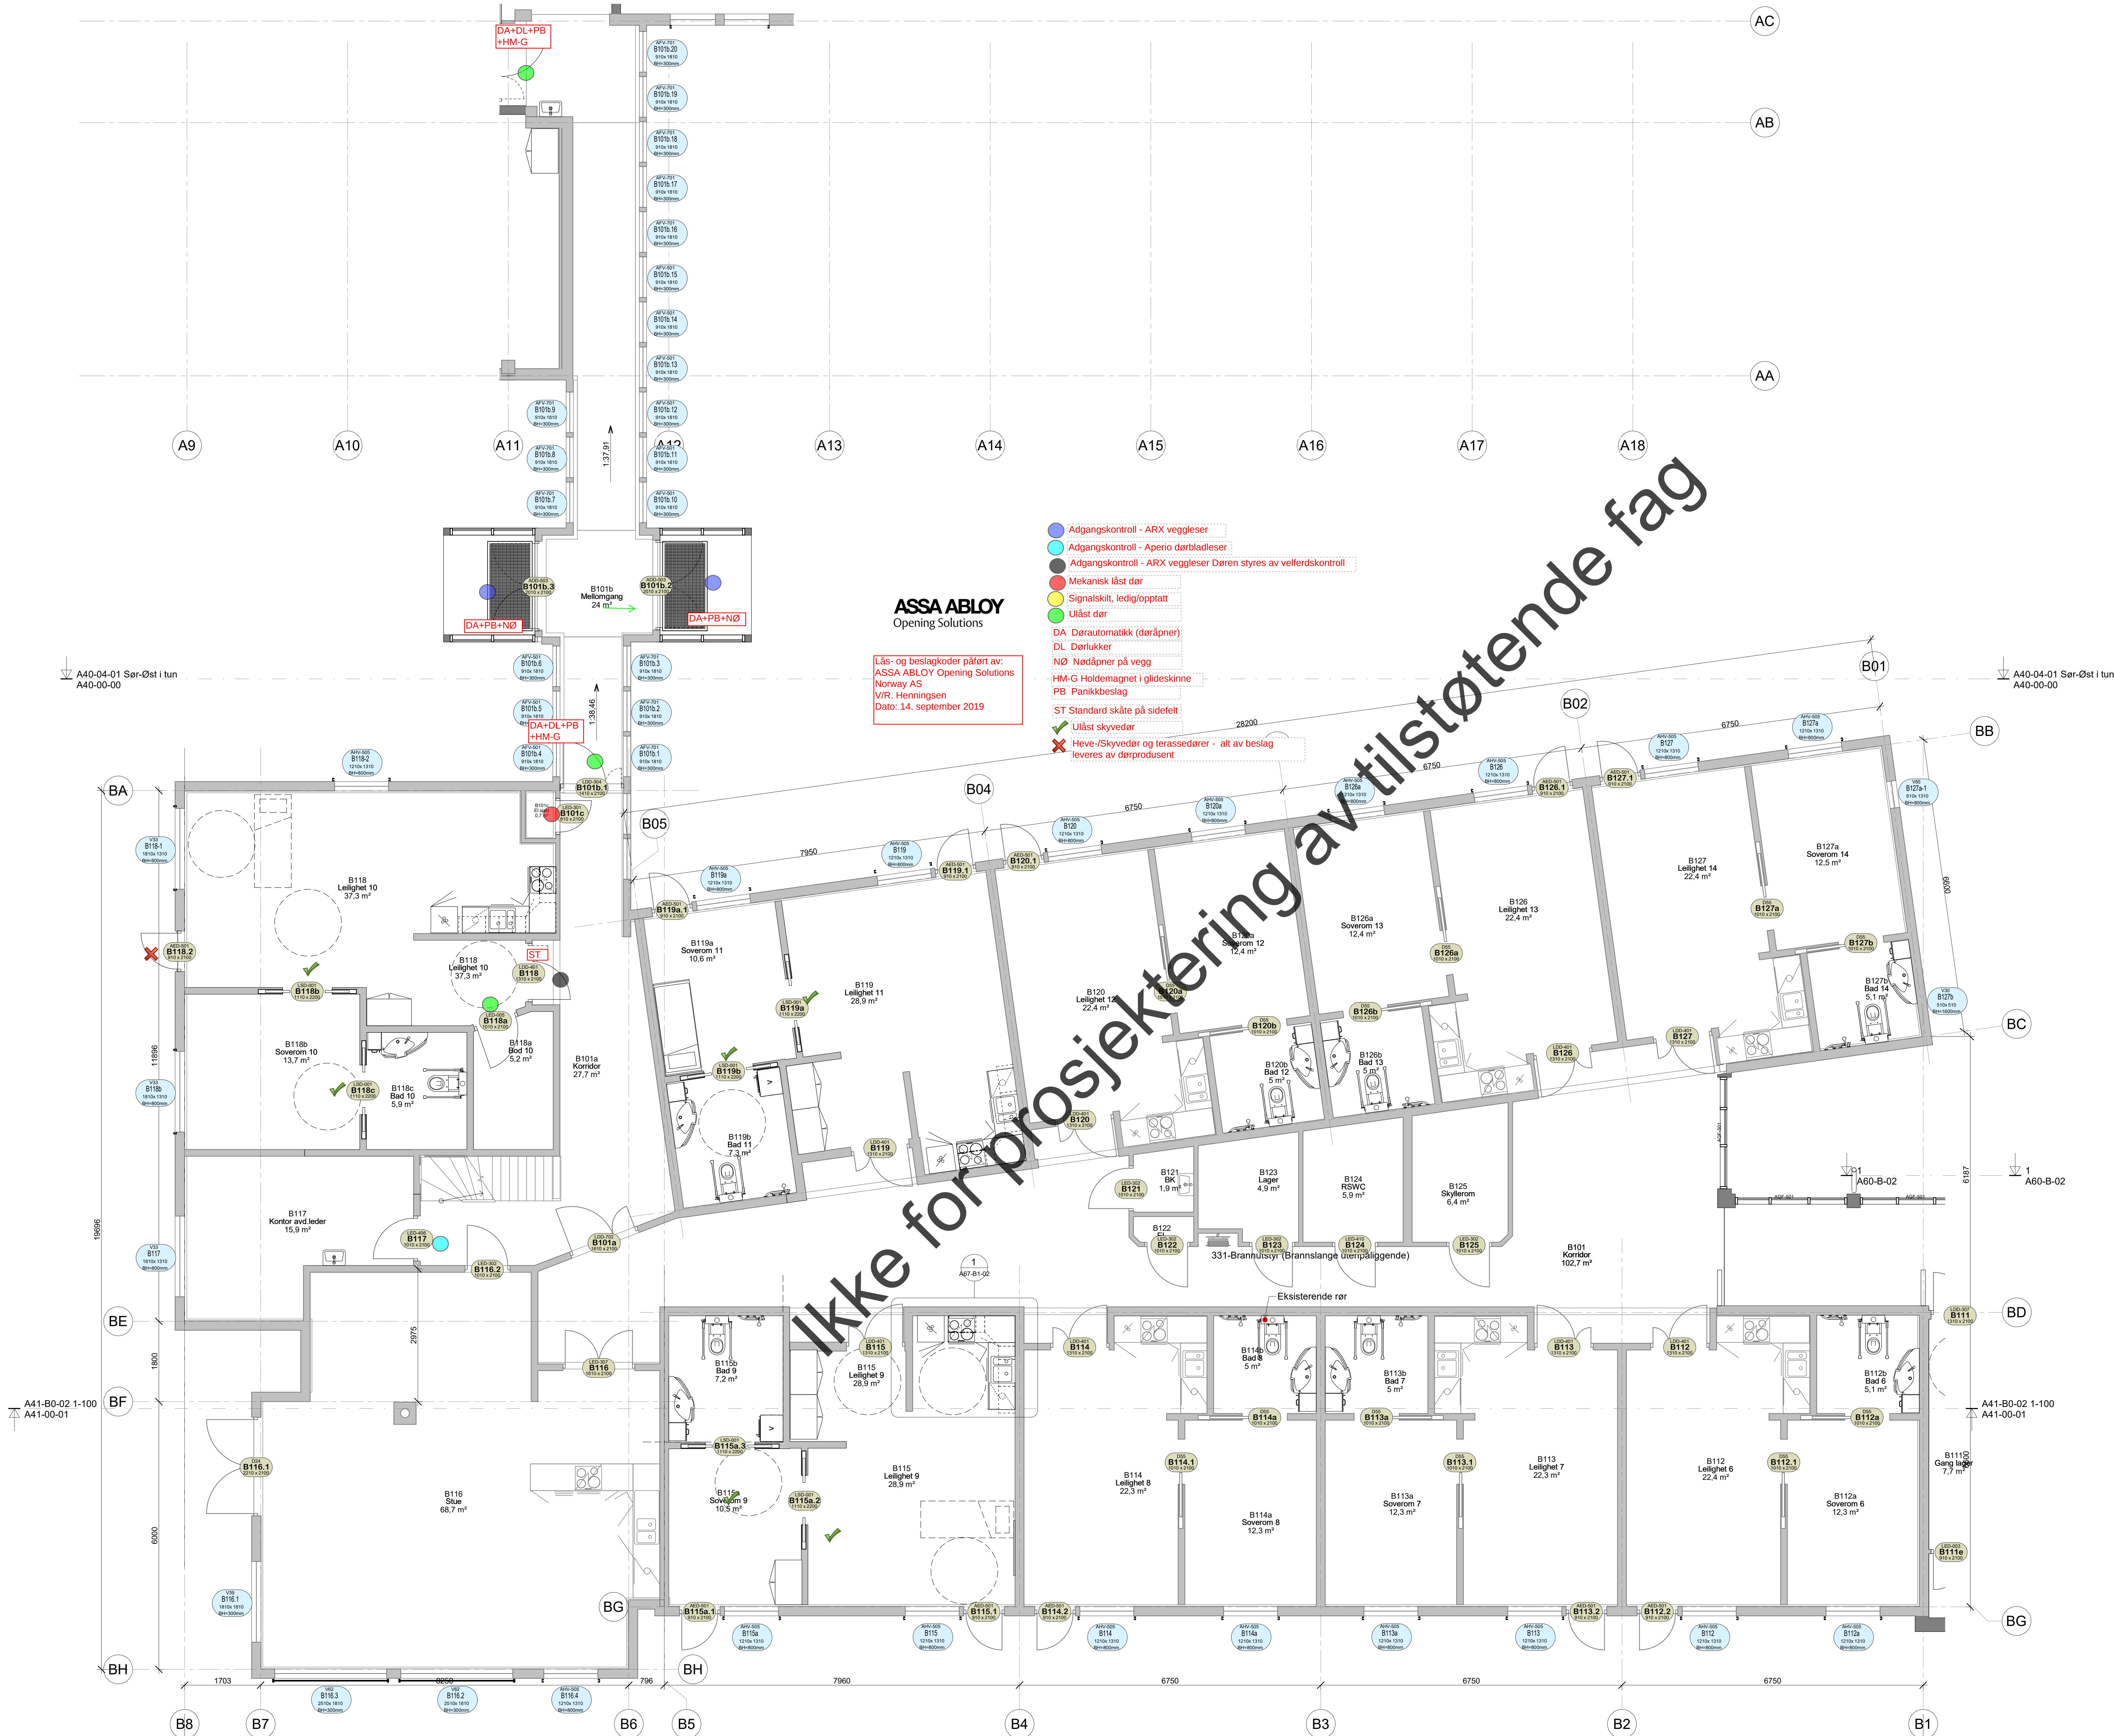

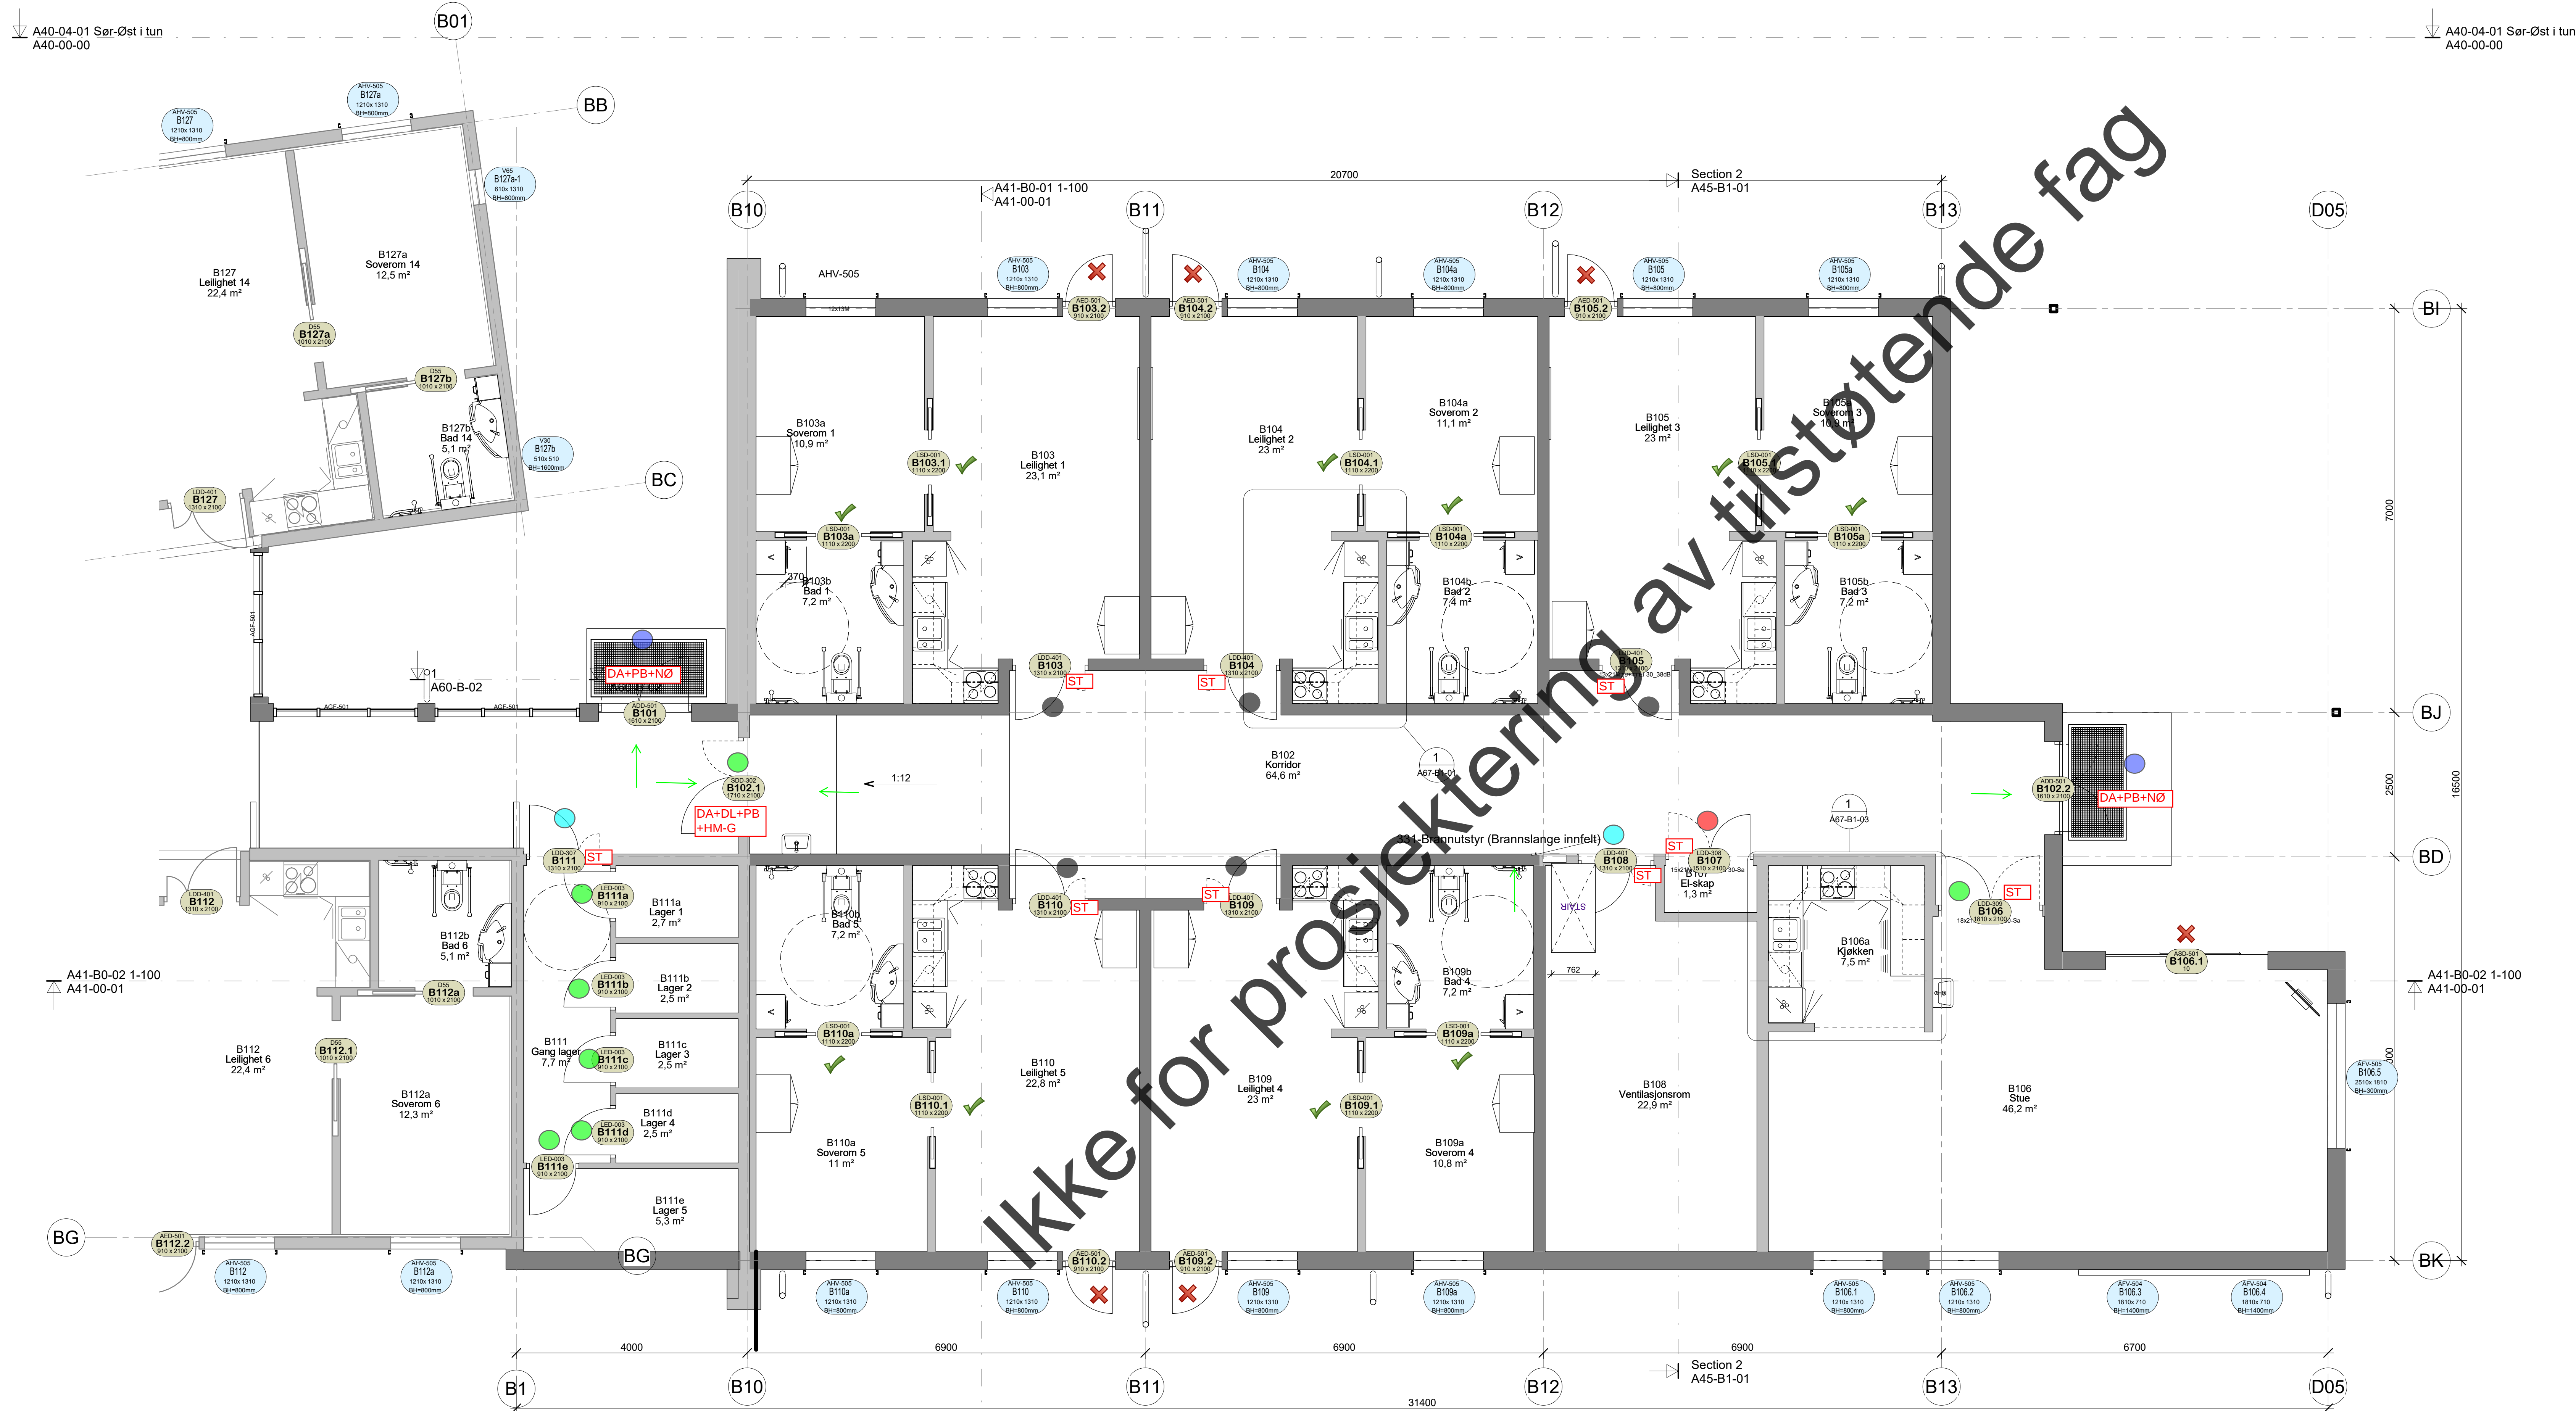


- Adgangskontroll - ARX veggleser
- Adgangskontroll - Aperio dørbladleser
- Adgangskontroll - ARX veggleser Døren styres av velferdskontroll
- Mekanisk låst dør
- Signalskilt, ledig/opptatt
- Ulåst dør
- DA Dørautomatik (dørapner)
- DL Dørlukker
- NØ Nøddåpner på vegg
- HM-G Holdemagnet i gldeskinne
- PB Panikkbeslag
- ST Standard skåte på sidefelt
- Ulåst skyvedør
- Heve-/Skyvedør og terrassedører - alt av beslag leveres av dørprodusent

ASSA ABLOY
Opening Solutions

Lås- og beslagkoder påført av:
ASSA ABLOY Opening Solutions
Norway AS
VIR, Hentingsen
Dato: 14. september 2019

A20-B1-02
1 : 50

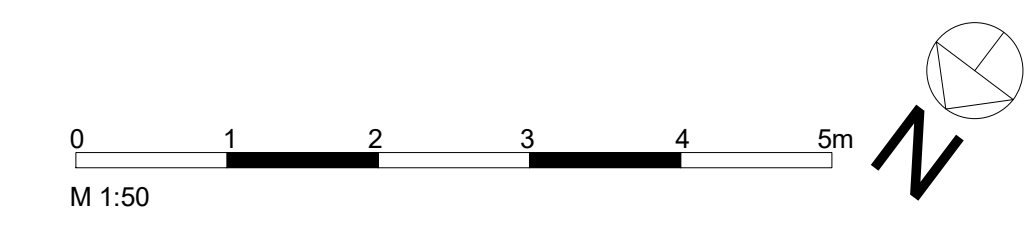

Rev.	Revisjonsnr. og dato	Utkort	Kontroll	Dato
1	Bindal kommune	As	FAV	2019.09.09
2	Bindal sykehjem	Indicated	PAA	
3	Plan 1B del 2	AO	2018-44	
4	Anbudstegning			
5	A20-B1-02			