
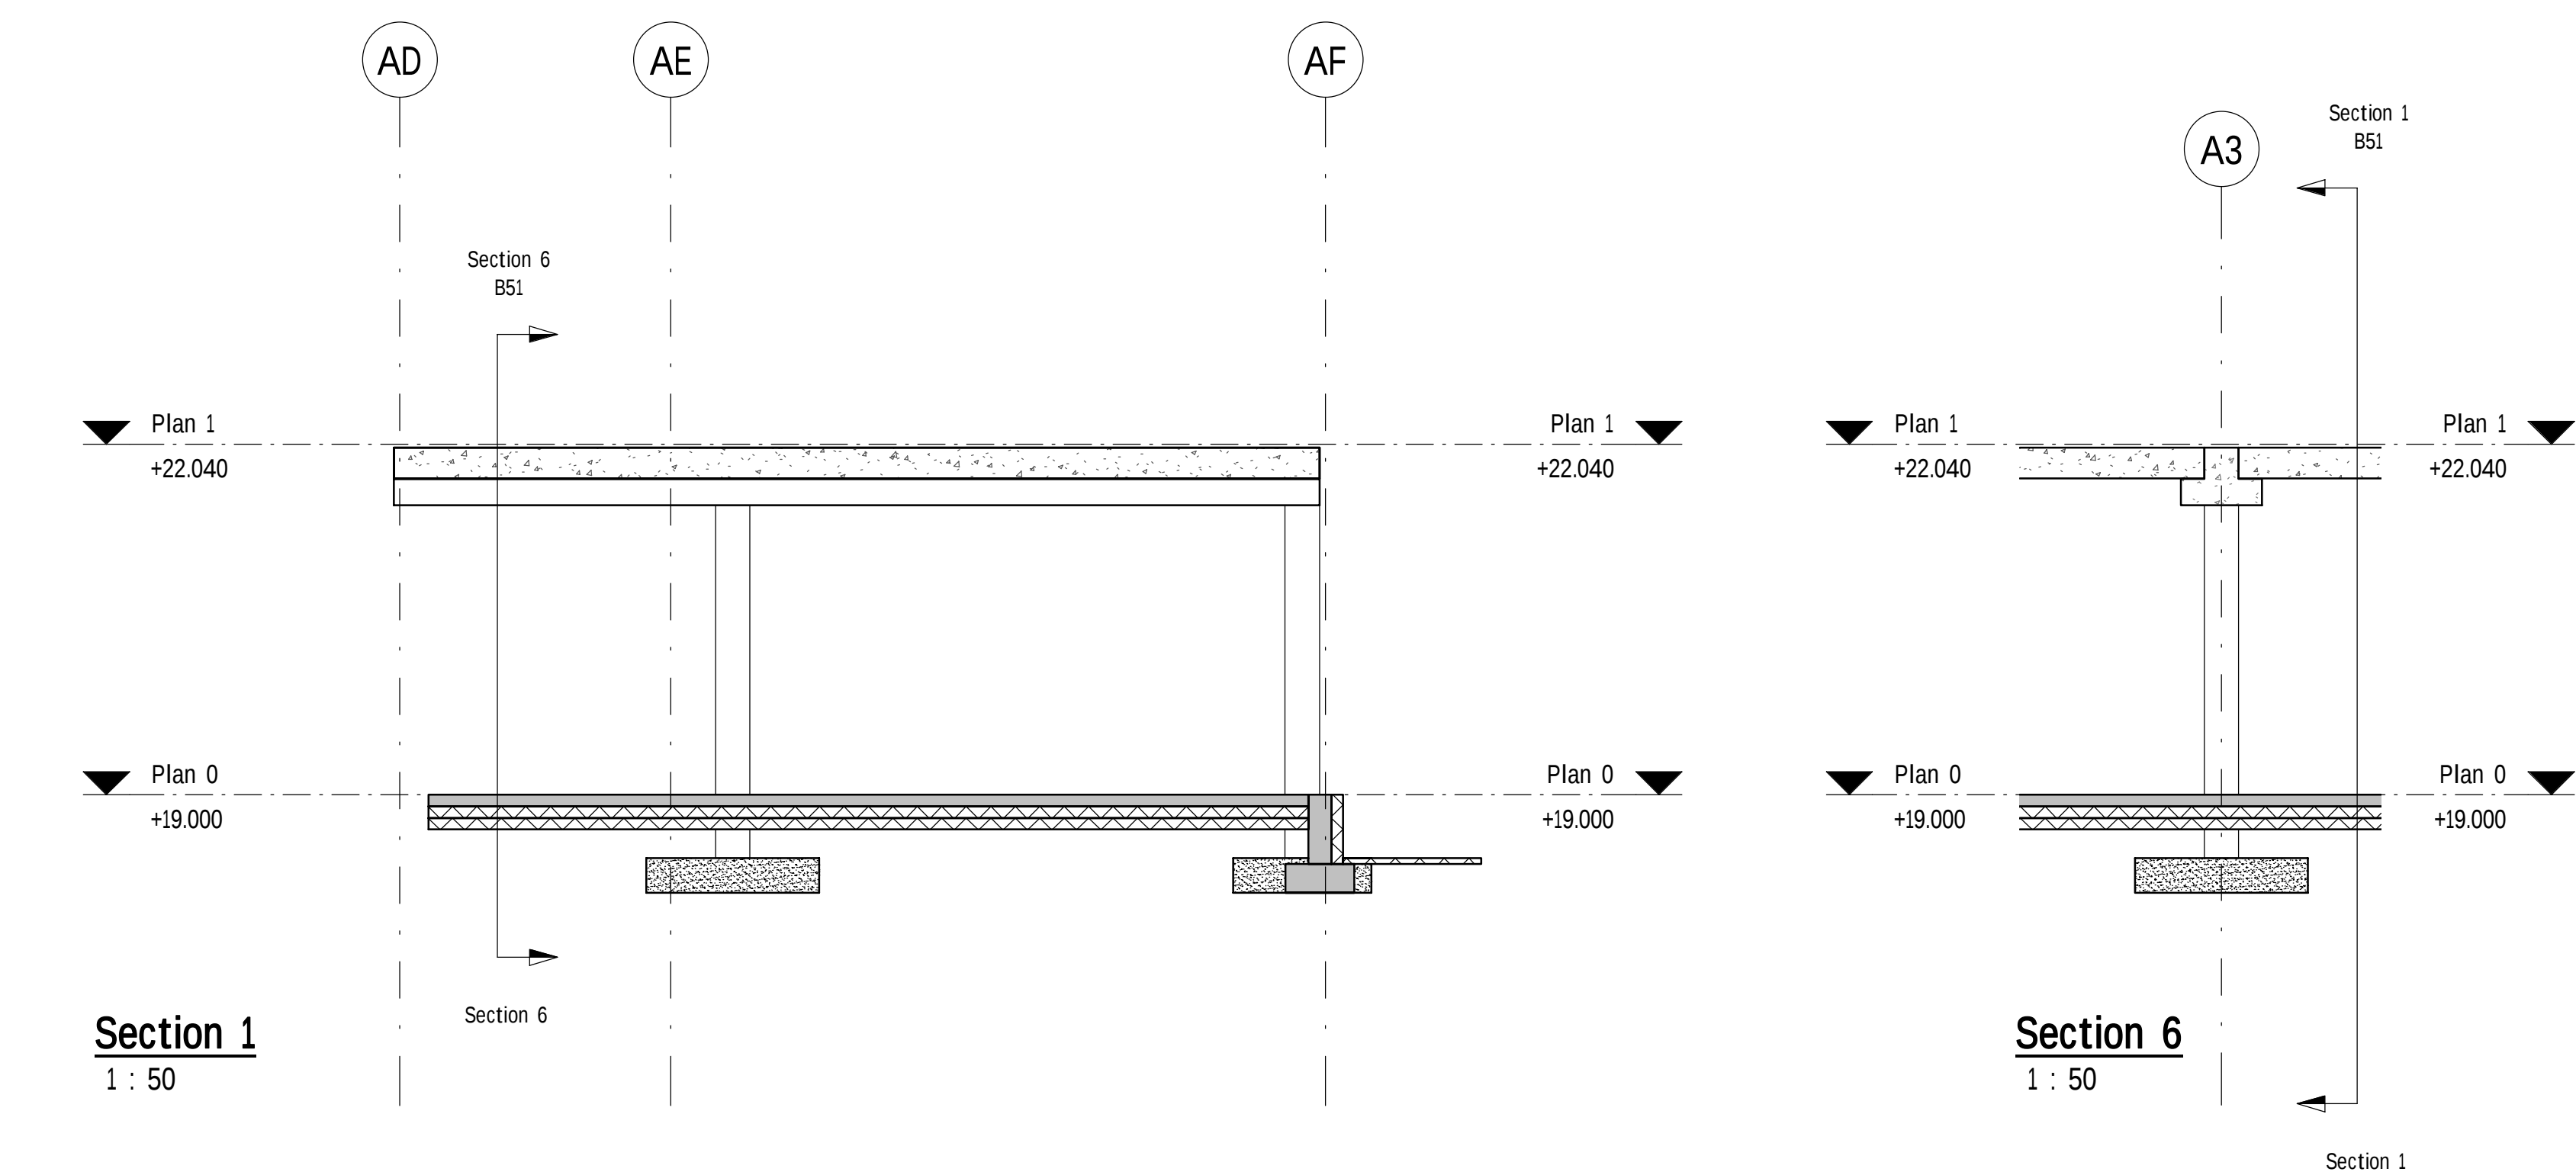


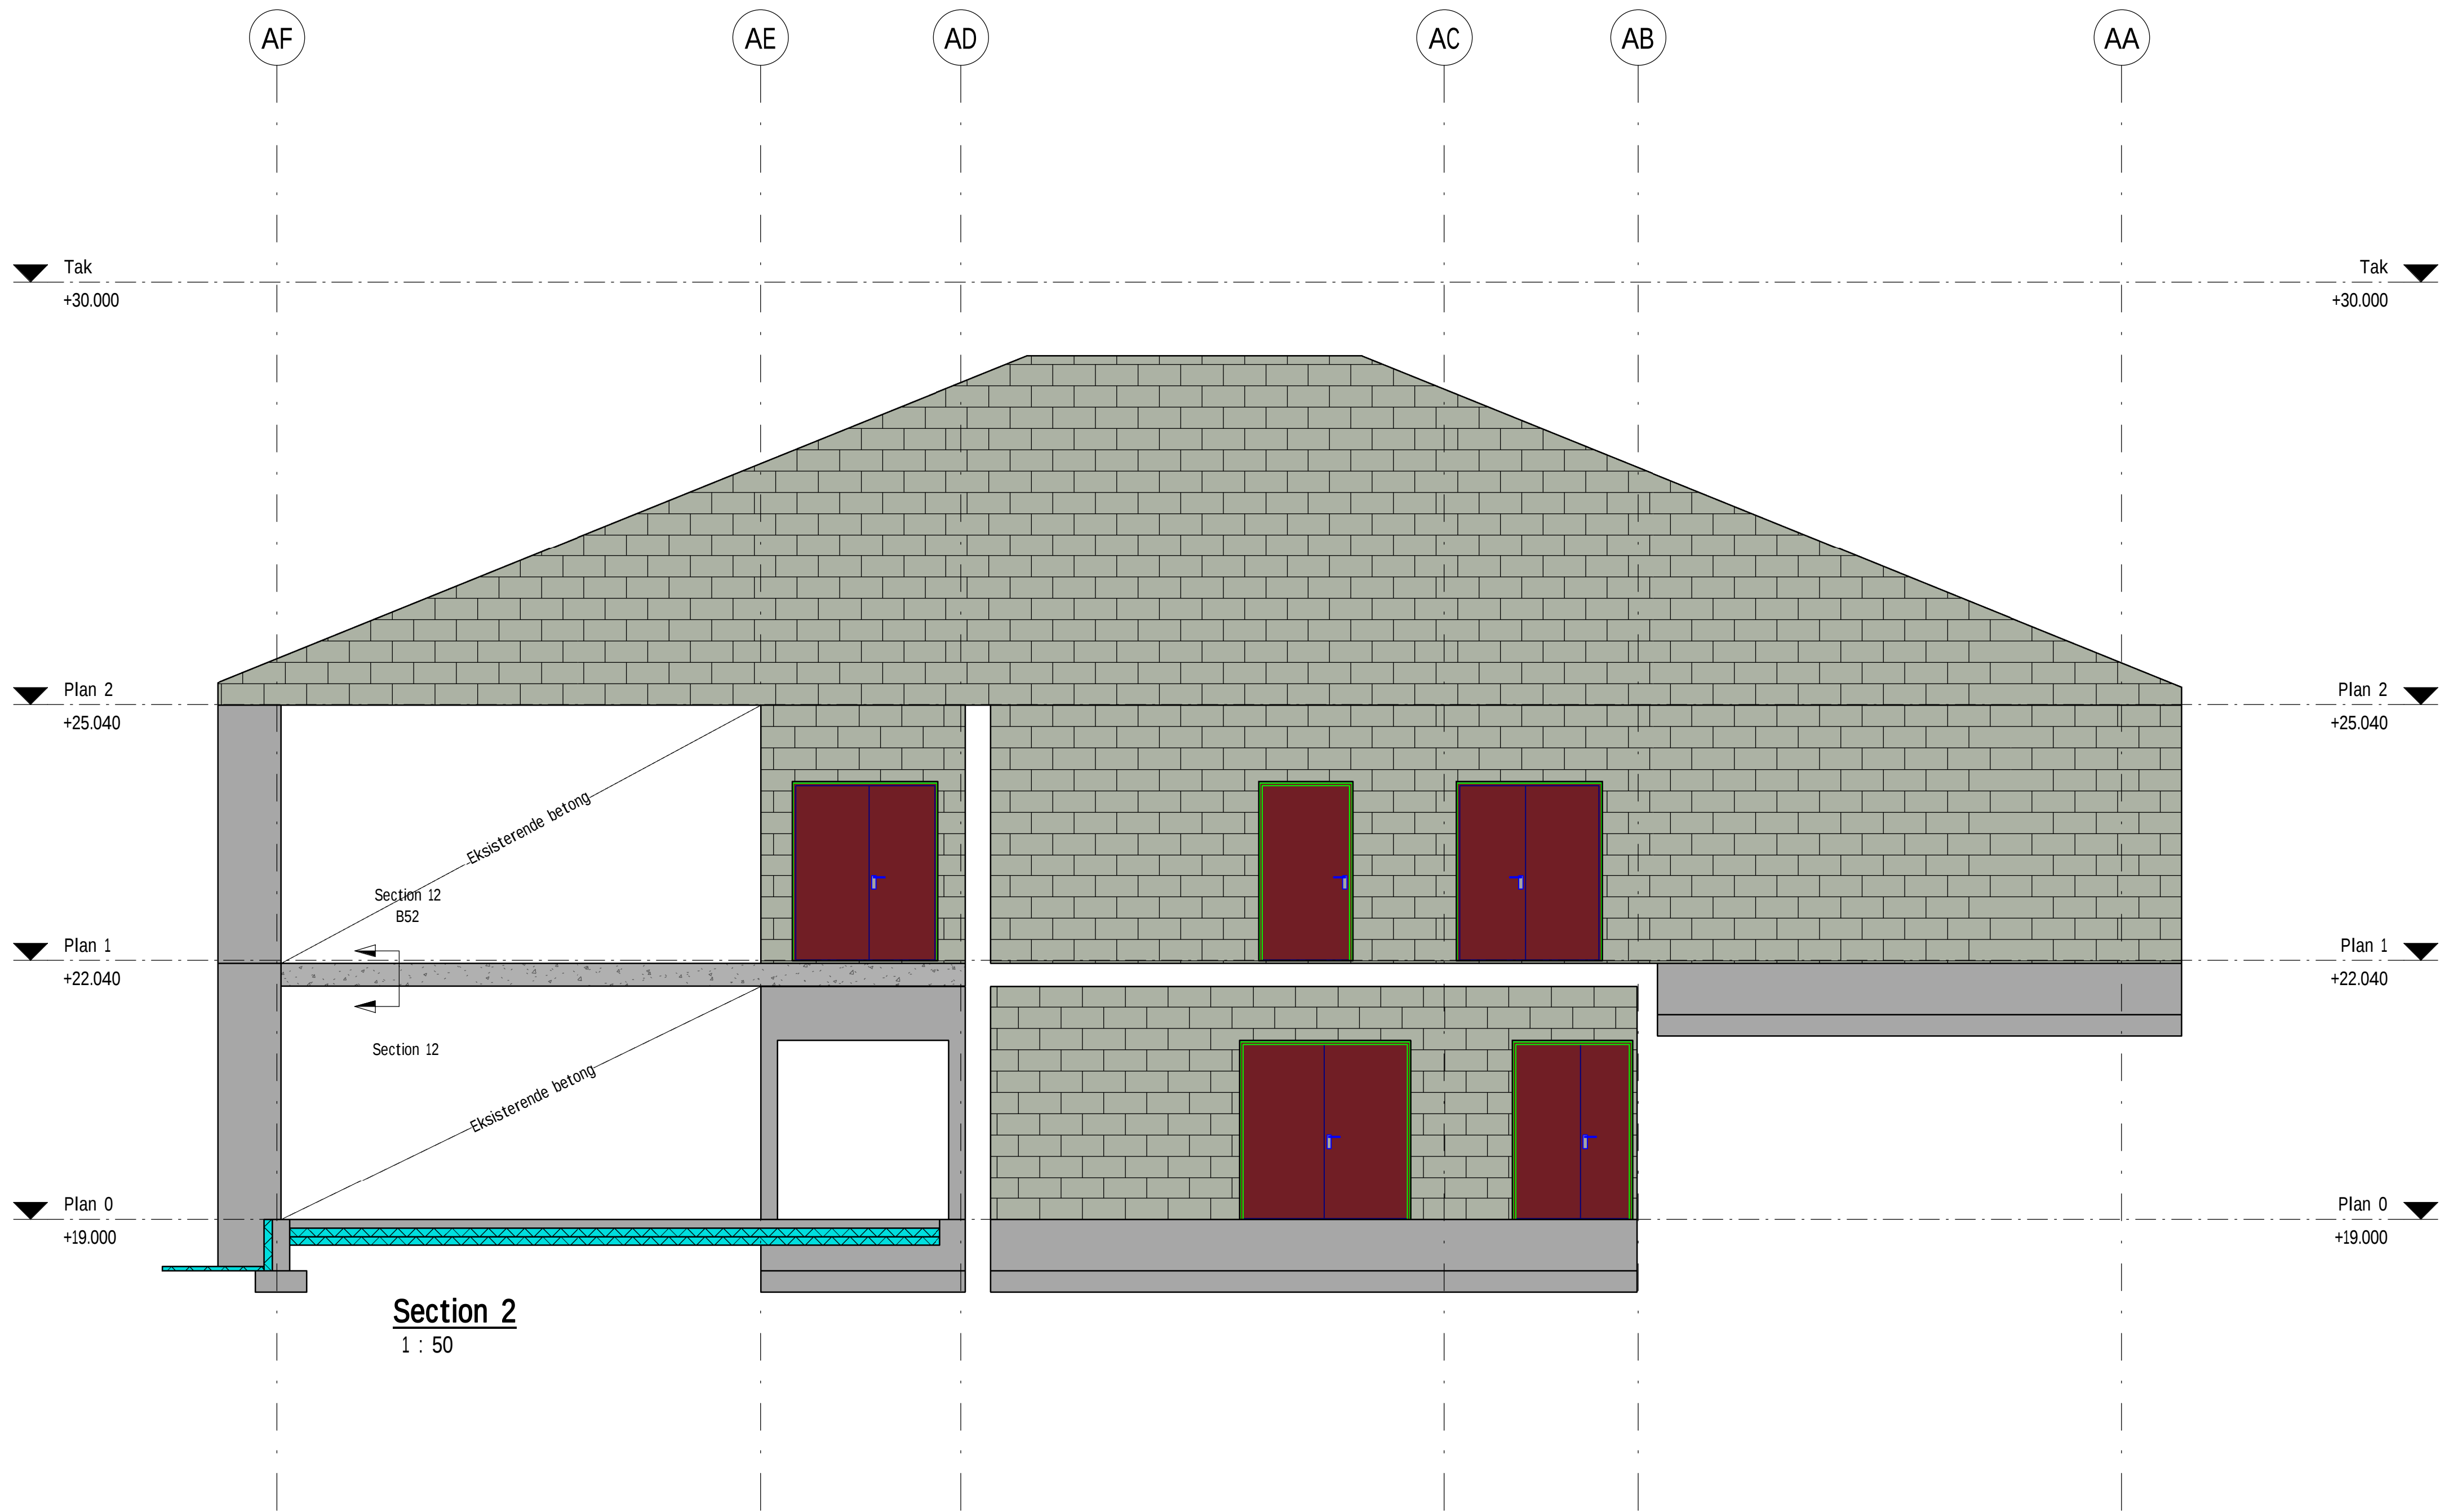

Tegningsstittel:	Tegningsstatus:
Snitt tilbygg A og brannvegg	ANBUD
Dokumentnummer:	10209801 -B -B51 -B

Rev	Endring	Utf	Kontr	Dato
Oppdragsgiver	Uttent av	Kontr. av		
Bindal kommune	EF	GH		
	Dato	Ansvarlig		
	05.09.2019	HS		
Tittel	Målestokk			
Bindal Sykeheim	1:50			
	Format			
	A1			
	Sweco oppdragsnr.			
	10209801			
	Sweco oppdragsleder			
	Helge Skjervø			
	Tegningsstatus			
	ANBUD			
Fagdisiplin	Tegningsnummer (bygg-et-fag-syst-type-løpenr)	Status	Rev.	
B	B51	B		