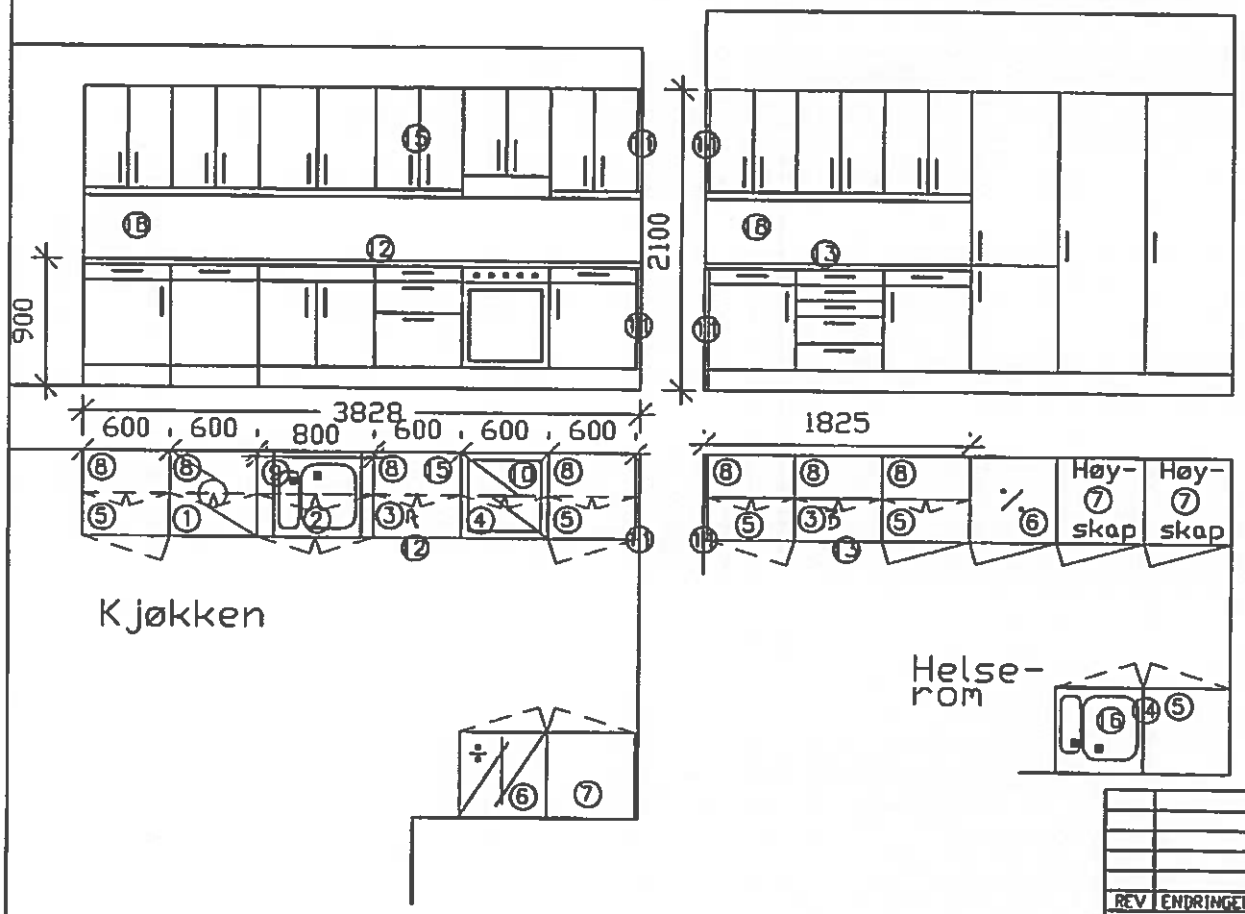

① Oppvaskmaskin, integrert i kjøkken.	600		1stk
② Skapseksjon m/nedfelt todelt vask	800	VH	1stk
③ Skuffeseksjon	600		2stk
④ Komfyrtopp innfelt i benkeplate			1stk
⑤ Skapseksjon med 1 skuff	600	3V+2H=	5stk
⑥ Kjøl-og fryseskap (combi)	600	H	2stk
⑦ Høyskap	600	1V+2H=	3stk
⑧ Overskap	600	VH	7stk
⑨ Overskap	800	VH	1stk
⑩ Overskap med ventilator	600	VH	1stk
⑪ Foring 30 mm			4stk
⑫ Benkeplater, rund kant, sort Granitt:	1 stk.	3828	lengde
⑬	1 stk.	1825	lengde
⑭	1 stk.	1225	lengde
⑮ Mikrobølgeovn innfelt i overskap			1stk
⑯ Skapseksjon m/nedfelt todelt vask	600	H	1stk
⑰ Håndtak stål			38 stk
⑱ høytrykkslaminat benkeplater og overskap.			mellom

FILENAME:

REV	ENDRINGER	DATO	SIGN

Arbeidstegning

DATO 19.03.2014

SIGN. OHI

Skapinnredning i kjøkken og helserom

MÅL 1:50

BERGEN KOMMUNE
ETAT FOR BYGG OG EIENDOM

PROSJEKTERINGSGRUPPEN
ALLEHELGENSGATE 2, 5016 BERGEN
TELEFON: 55 56 56 81 TELEFAX:

BYGG.NR.

PROSJ.NR.

TEG.NR. A-510

REV.