


MERKNADER:

Tegninger er kun orienteringer, entreprenør er selv ansvarlig for prosjektering og dimensjonering av bæresystem.


Bærende elementer er vist symbolsk, altså ikke nødvendigvis med riktig dimensjon.

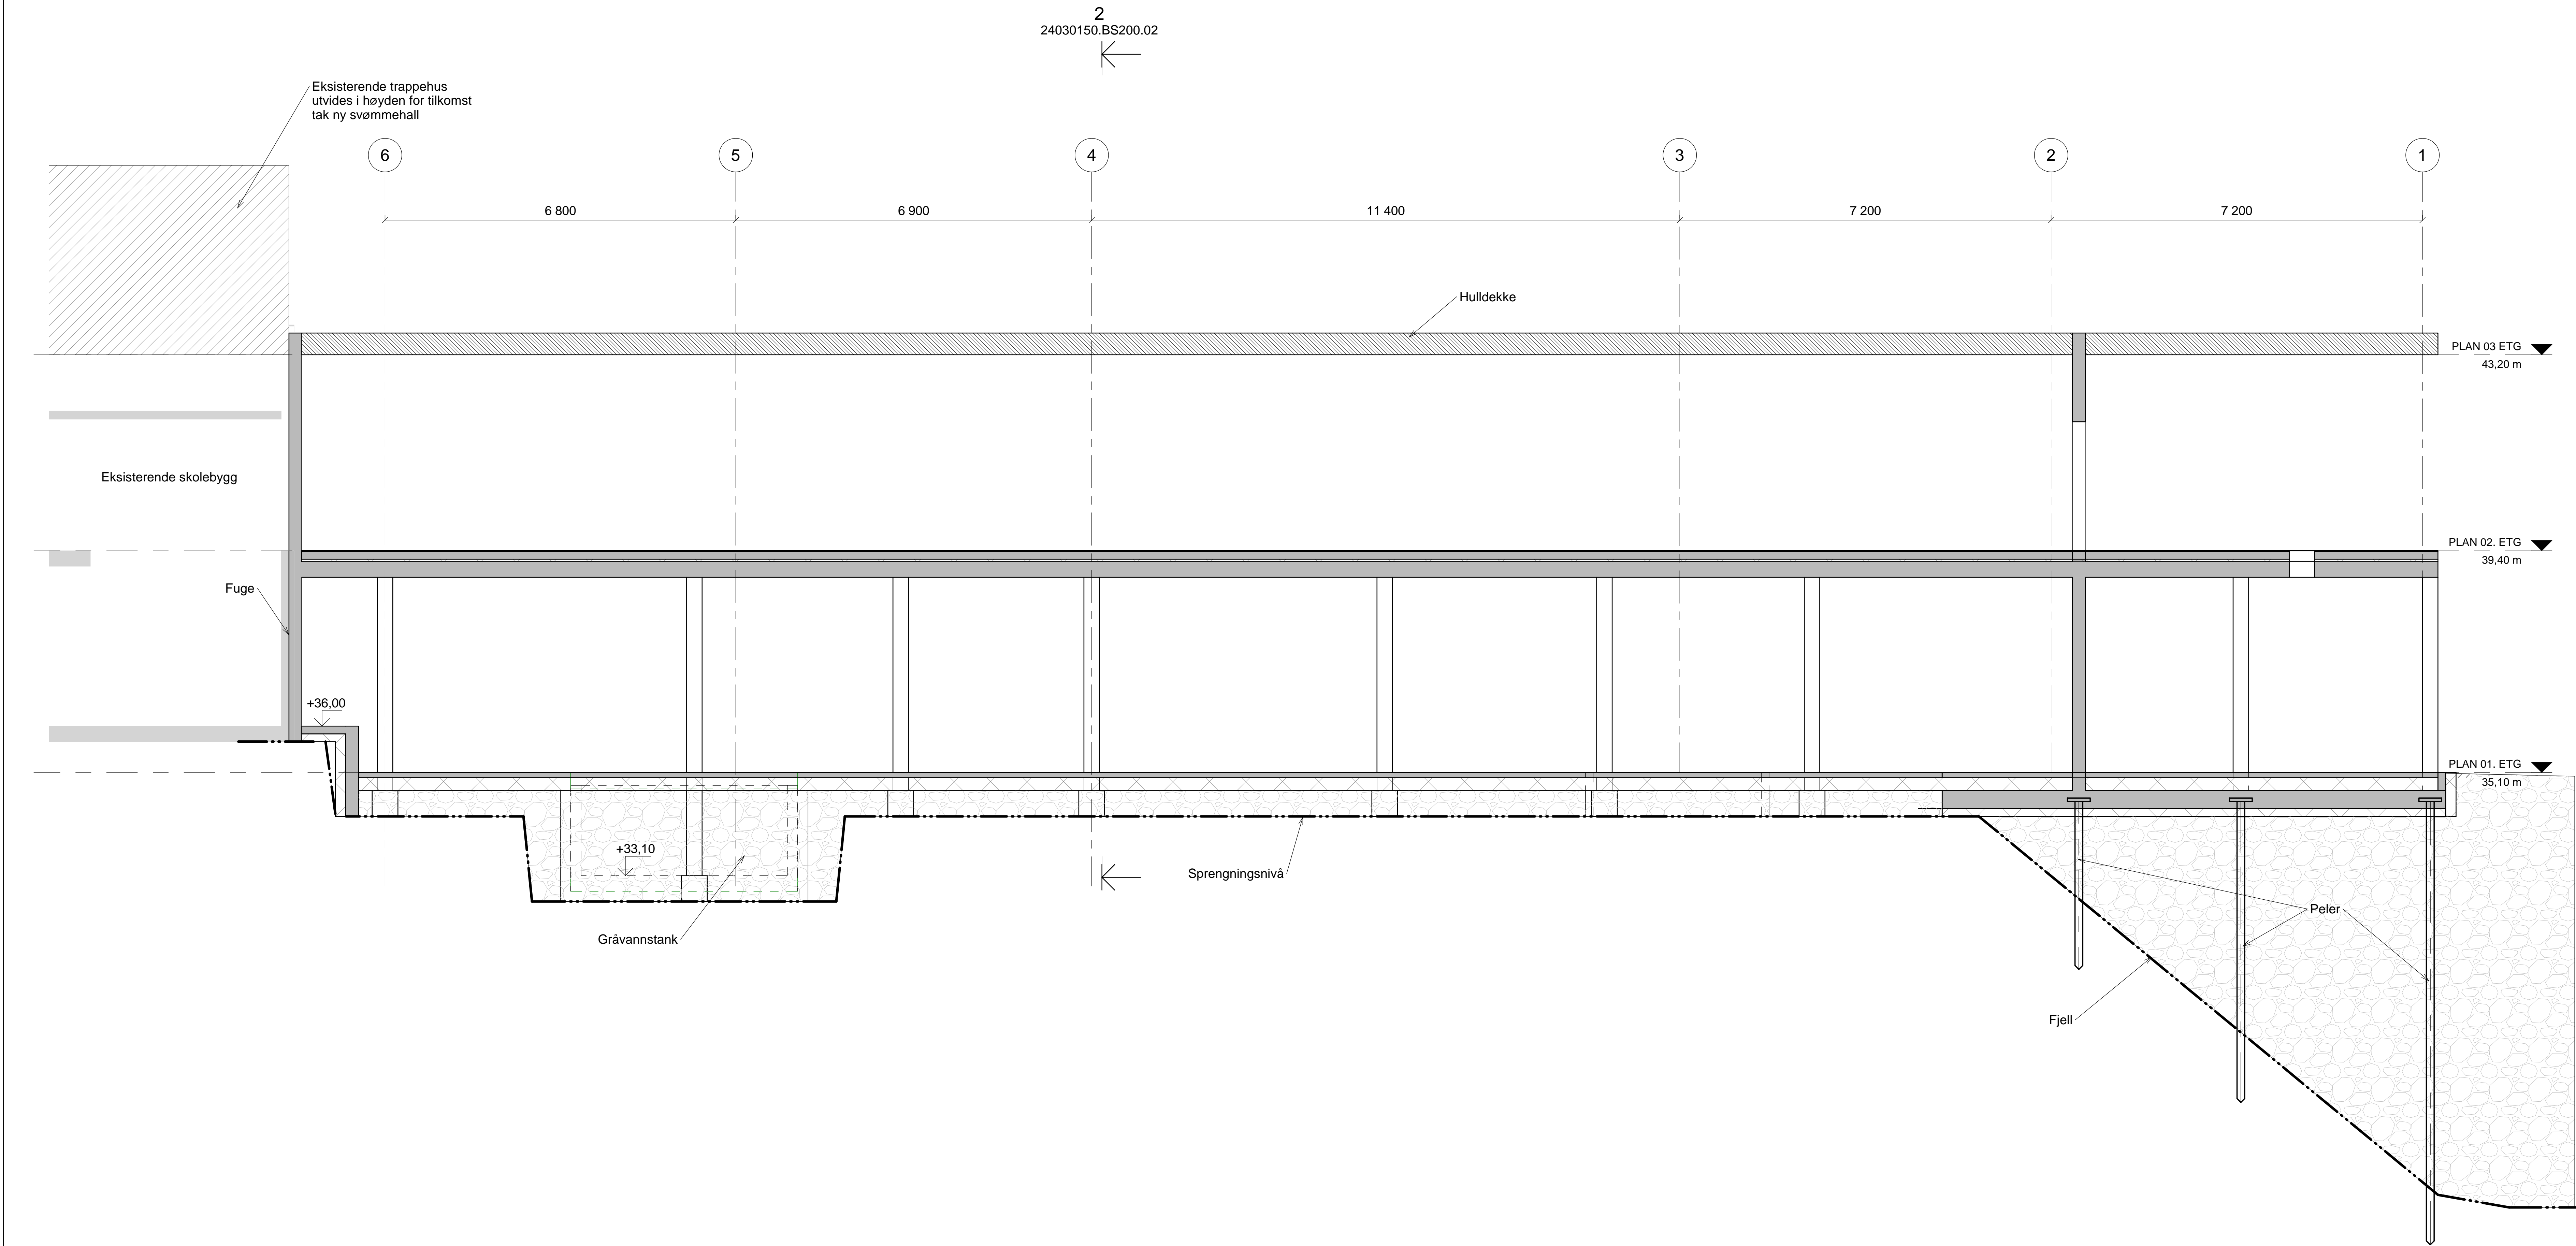

F0-1	Konkurrenzsegründung	HerkU	Geste	Hohe	2019-08-30
REV.	RESURSEN GELDER	LIEFERENDE	KONTROLL PRODUZIERENDE	DOKUMENT	DATO


Dette dokumentet er utarbeidet av Norconsult AS som del av det oppdraget som fremgår nedenfor. Opphavsretten tilhører Norconsult AS. Dokumentet må bare benyttes til det formål som oppdragsavtalen beskriver, og må ikke kopieres eller gjøres tilgjengelig på annen måte eller i større utstrekning enn formålet tilsier.

KONTAKTINFORMASJON:	
<input type="checkbox"/> ARK	Norconsult AS, Mari Furnes Rommetveit
<input checked="" type="checkbox"/> RIB	Norconsult AS, Hans Kristian Lien
<input type="checkbox"/> RIBr	Norconsult AS, Tommy Lundervold
<input type="checkbox"/> RIE	Norconsult AS, Erik Steinset
<input type="checkbox"/> RIV	Norconsult AS, Øistein S. B. Johnsen
<input type="checkbox"/> RIAKU	Norconsult AS, Mali Rose Haarr
<input type="checkbox"/> LARK	Norconsult AS, Nina Dybwad
<input type="checkbox"/> IARK	Norconsult AS, Linda Marie Szűcs
<input type="checkbox"/> RIBfy	Norconsult AS, Hilde Rekenes
<input type="checkbox"/> FDV	

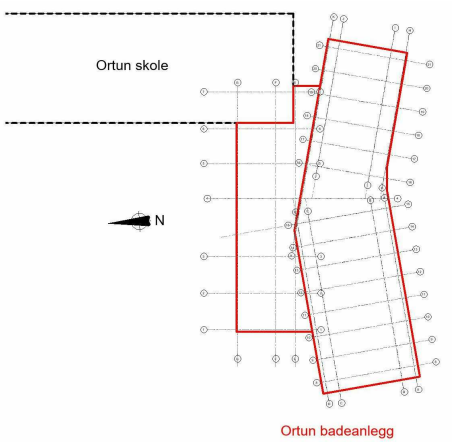

KONKURRANZGRUNNLAG											
01	0003	01	1	02	0	1	05	04	1	01	
KONKURRANZGRUNNLAG		KONKURRANZGRUNNLAG		KONKURRANZGRUNNLAG		KONKURRANZGRUNNLAG		KONKURRANZGRUNNLAG		KONKURRANZGRUNNLAG	
TALENTPREPNER:											
INSEKTO IN AMMER:			MODELLFIL:			SIGNATURE:			DATE:		
167240			HaKli						2019-08-30		
RESULTATASE:			Konkurrenzgrunntag			TILBUDSPRIS: GIBT			AK: BUILT		
						<input checked="" type="checkbox"/>			<input type="checkbox"/>		
									<input type="checkbox"/>		
QNRG:											
SNITT A											

Ortun badeanlegg

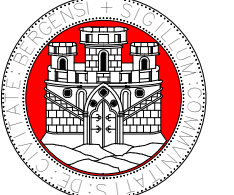

TILTAKSHAVER:

BERGEN KOMMUNE

Finans, Eiendom og Eierskap

Etat for Utbygging

MAU: 1 : 50

BYGGN. BK. VE

01

2403