


Tegninger er kun orienteringer, entreprenør er selv ansvarlig for prosjektering og dimensjonering av bæresystem.


Bærende elementer er vist symbolsk, altså ikke nødvendigvis med riktig dimensjon.

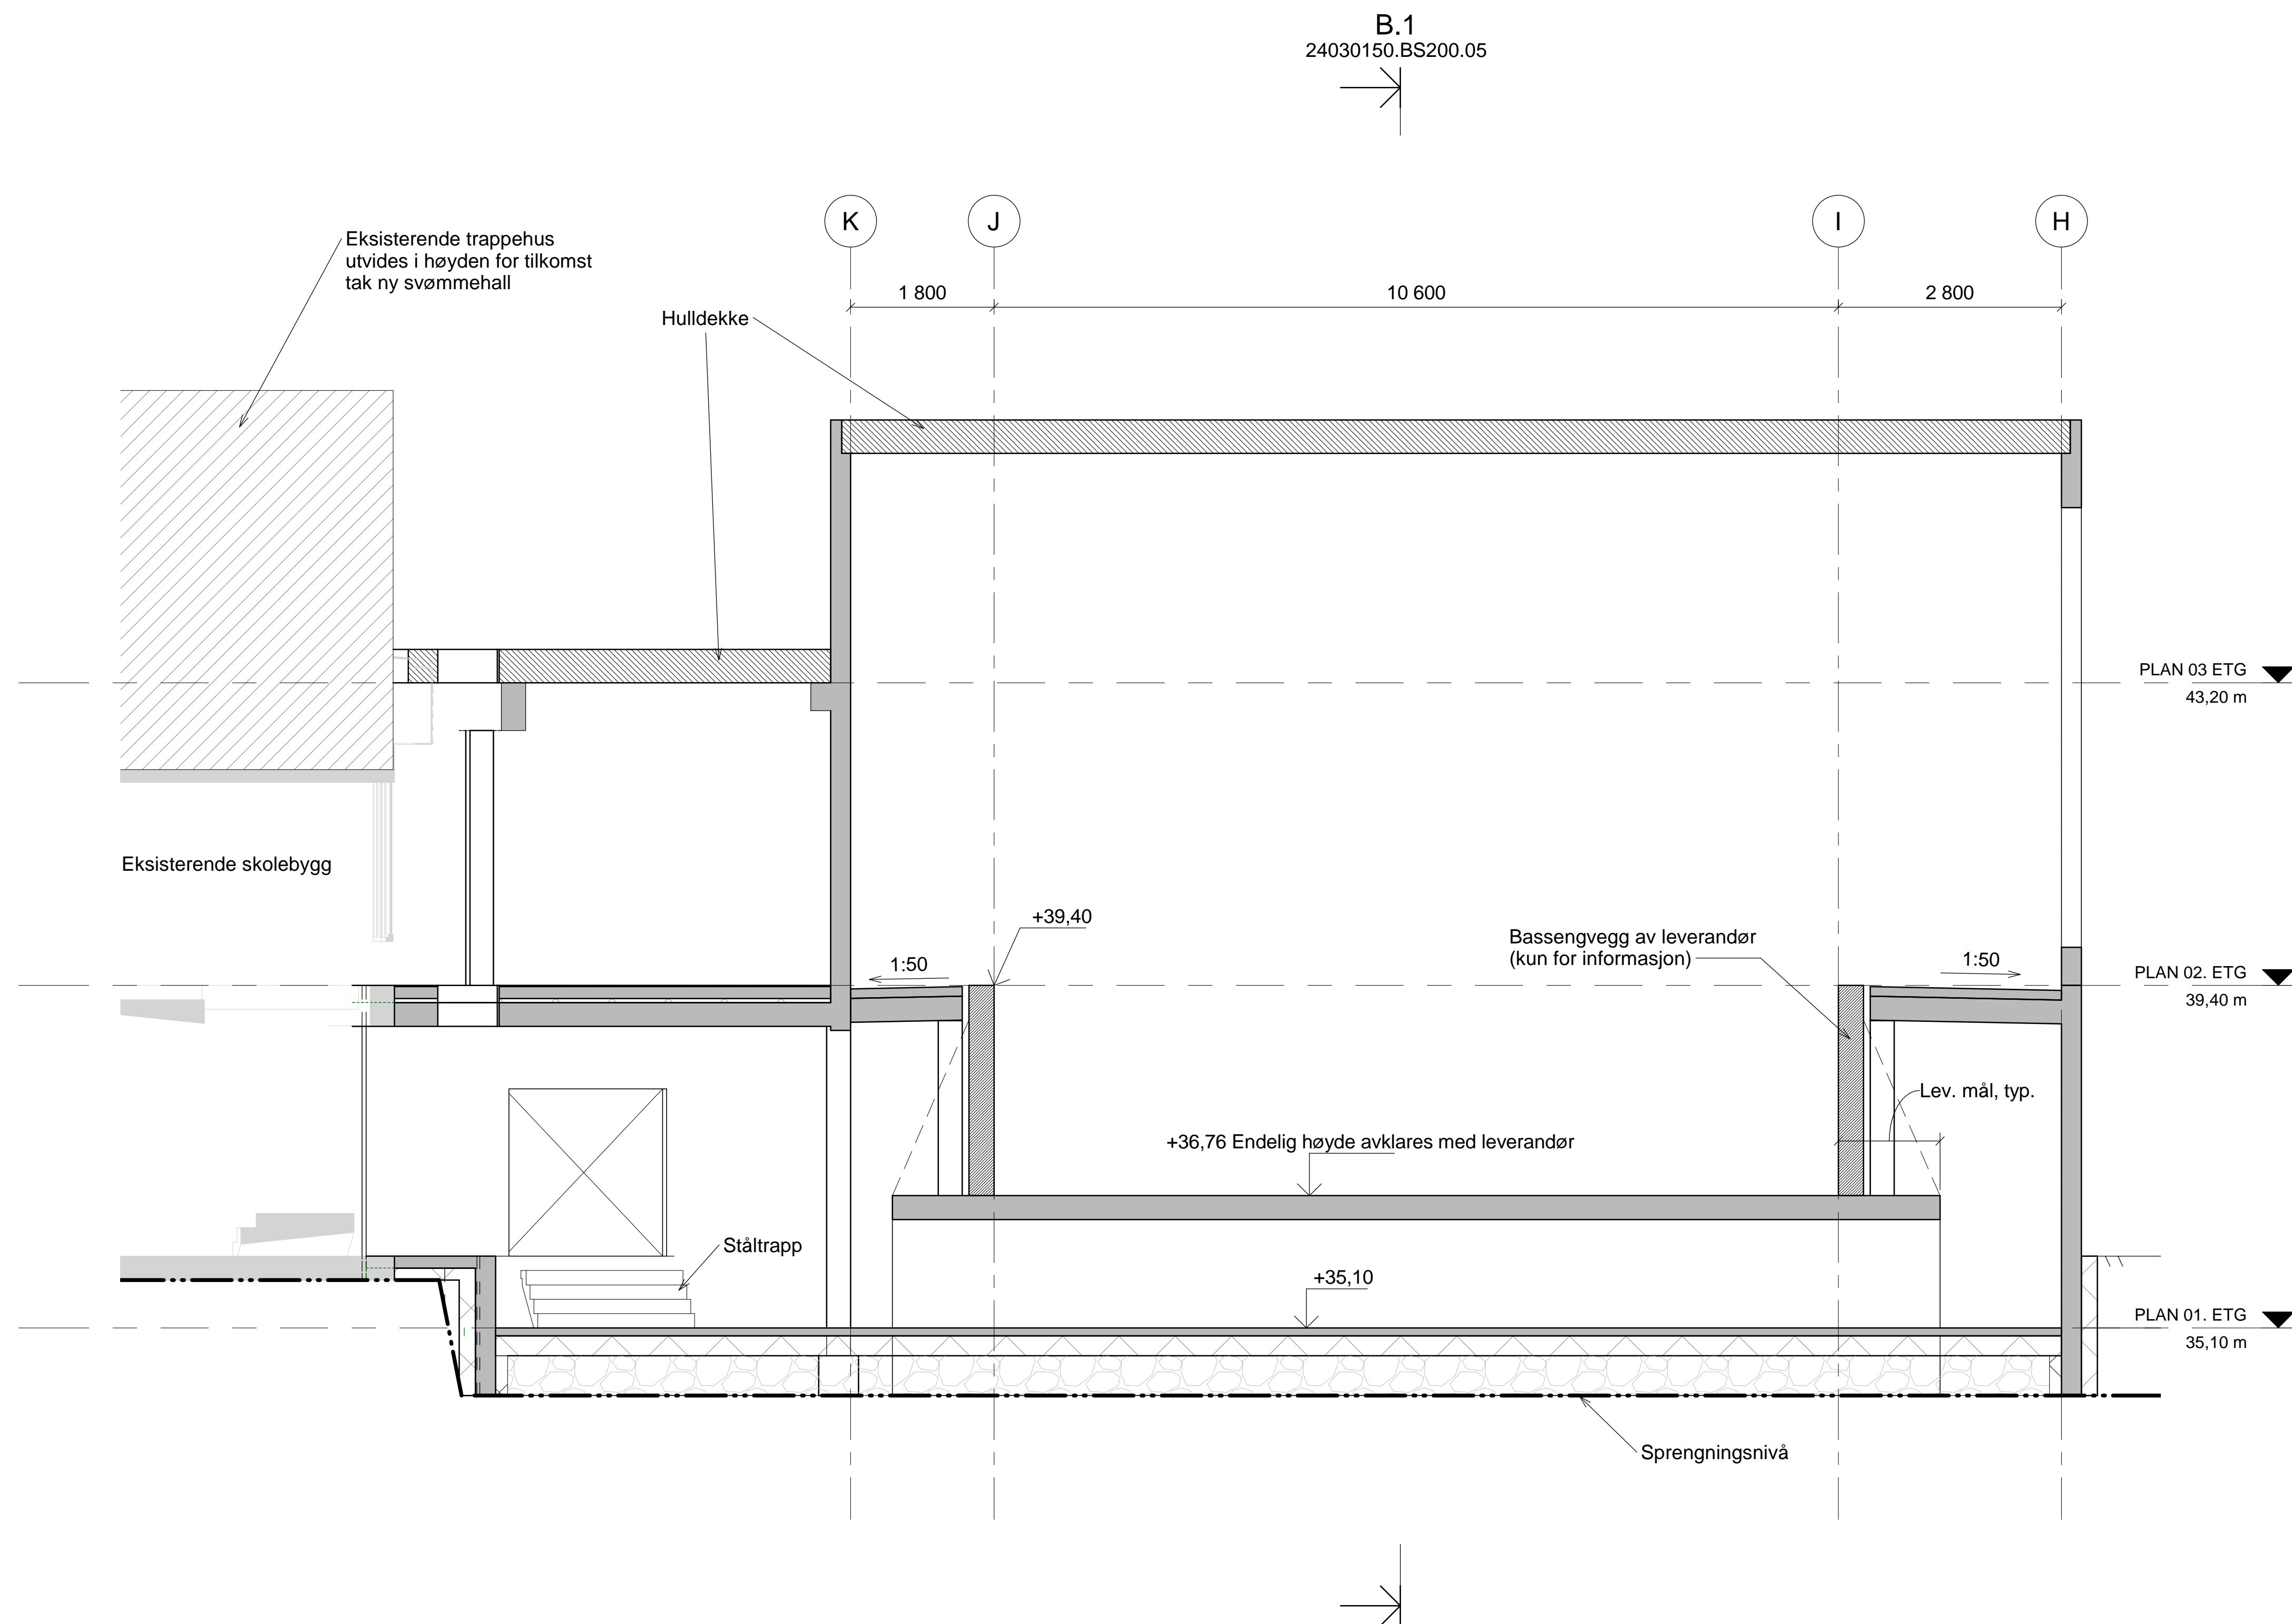


FÖ	Konkurransegrunnlag	Hakli	JeSte	Haitto	2019-OR-30	
REV.	REVISJONEN GJELDER:	UTFØRENDE	KONTROLL PROSJEKTLEIENDE	GODKJENT	DATO	

Dette dokumentet er utarbeidet av Norconsult AS som del av det oppdraget som fremgår nedenfor. Opphavsretten tilhører Norconsult AS. Dokumentet må bare benyttes til det formål som oppdragsavtalen beskriver, og må ikke kopieres eller gjøres tilgjengelig på annen måte eller i større utstrekning enn formålet tilsier.

TEGNINGSPRODUSENT:		KONTAKTINFORMASJON:	
<input type="checkbox"/>	ARK	Norconsult AS,	Mari Furnes Rommelveit
<input checked="" type="checkbox"/>	RIB	Norconsult AS,	Hans Kristian Lien
<input type="checkbox"/>	RIBr	Norconsult AS,	Tommy Lundervold
<input type="checkbox"/>	RIE	Norconsult AS,	Erik Steinset
<input type="checkbox"/>	RIV	Norconsult AS,	Øistein S. B. Johnsen
<input type="checkbox"/>	RIAKU	Norconsult AS,	Mali Rose Haarr
<input type="checkbox"/>	LARK	Norconsult AS,	Nina Dybwad
<input type="checkbox"/>	IARK	Norconsult AS,	Linda Marie Szücs
<input type="checkbox"/>	RIB fy	Norconsult AS,	Hilde Røkenes
<input type="checkbox"/>	FDV		

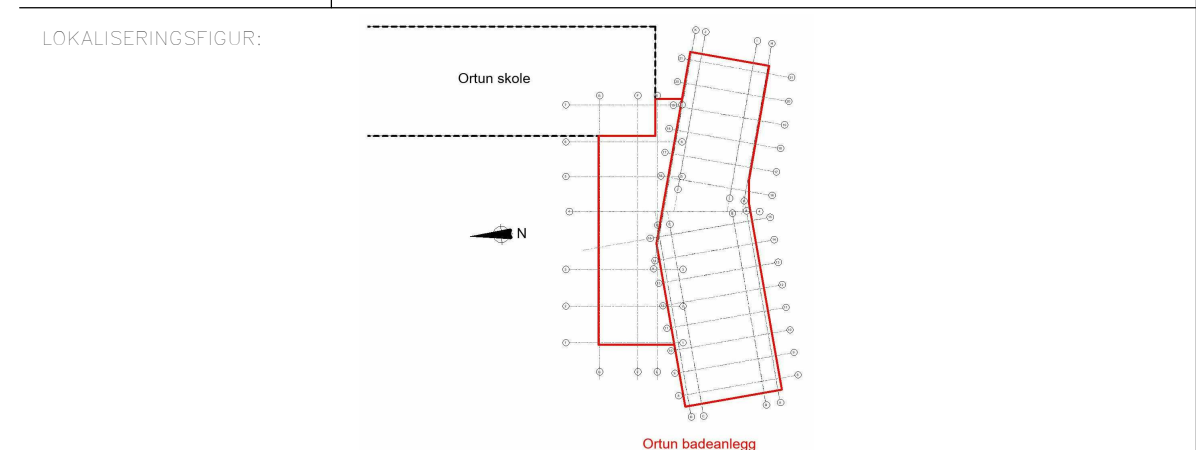

TEGNINGSNR:		2403		01	02	03	
TITTEL/PRIORITET:	
PROJEKTNUMMER:	
MODELLFIL:	
SIGNATUR:	
DATO:	
PROSEKTFASE:	
FALTBESTING:	
ARBEIDSTEGNING:	
AS BYILT:	
TEGNING:	
SNITT 3	
PROSJEKT:	
REV. RK:	
SIGN.RK.	
MÅL:	
BYGGNR. - BK.:	
VER.	
BENTONDRNR. B.K.	

	<div>TILTAKSHAVER:</div> <div>BERGEN KOMMUNE</div> <div>Finans, Landom og Eierskap</div> <div>Etat for Utbygging</div>
---	--

REV. RK:	SIGN.RK.
MÅL:	1 : 50
BYGGNR. - BK.:	01
VER.	
BENTONDRNR. B.K.	2403