


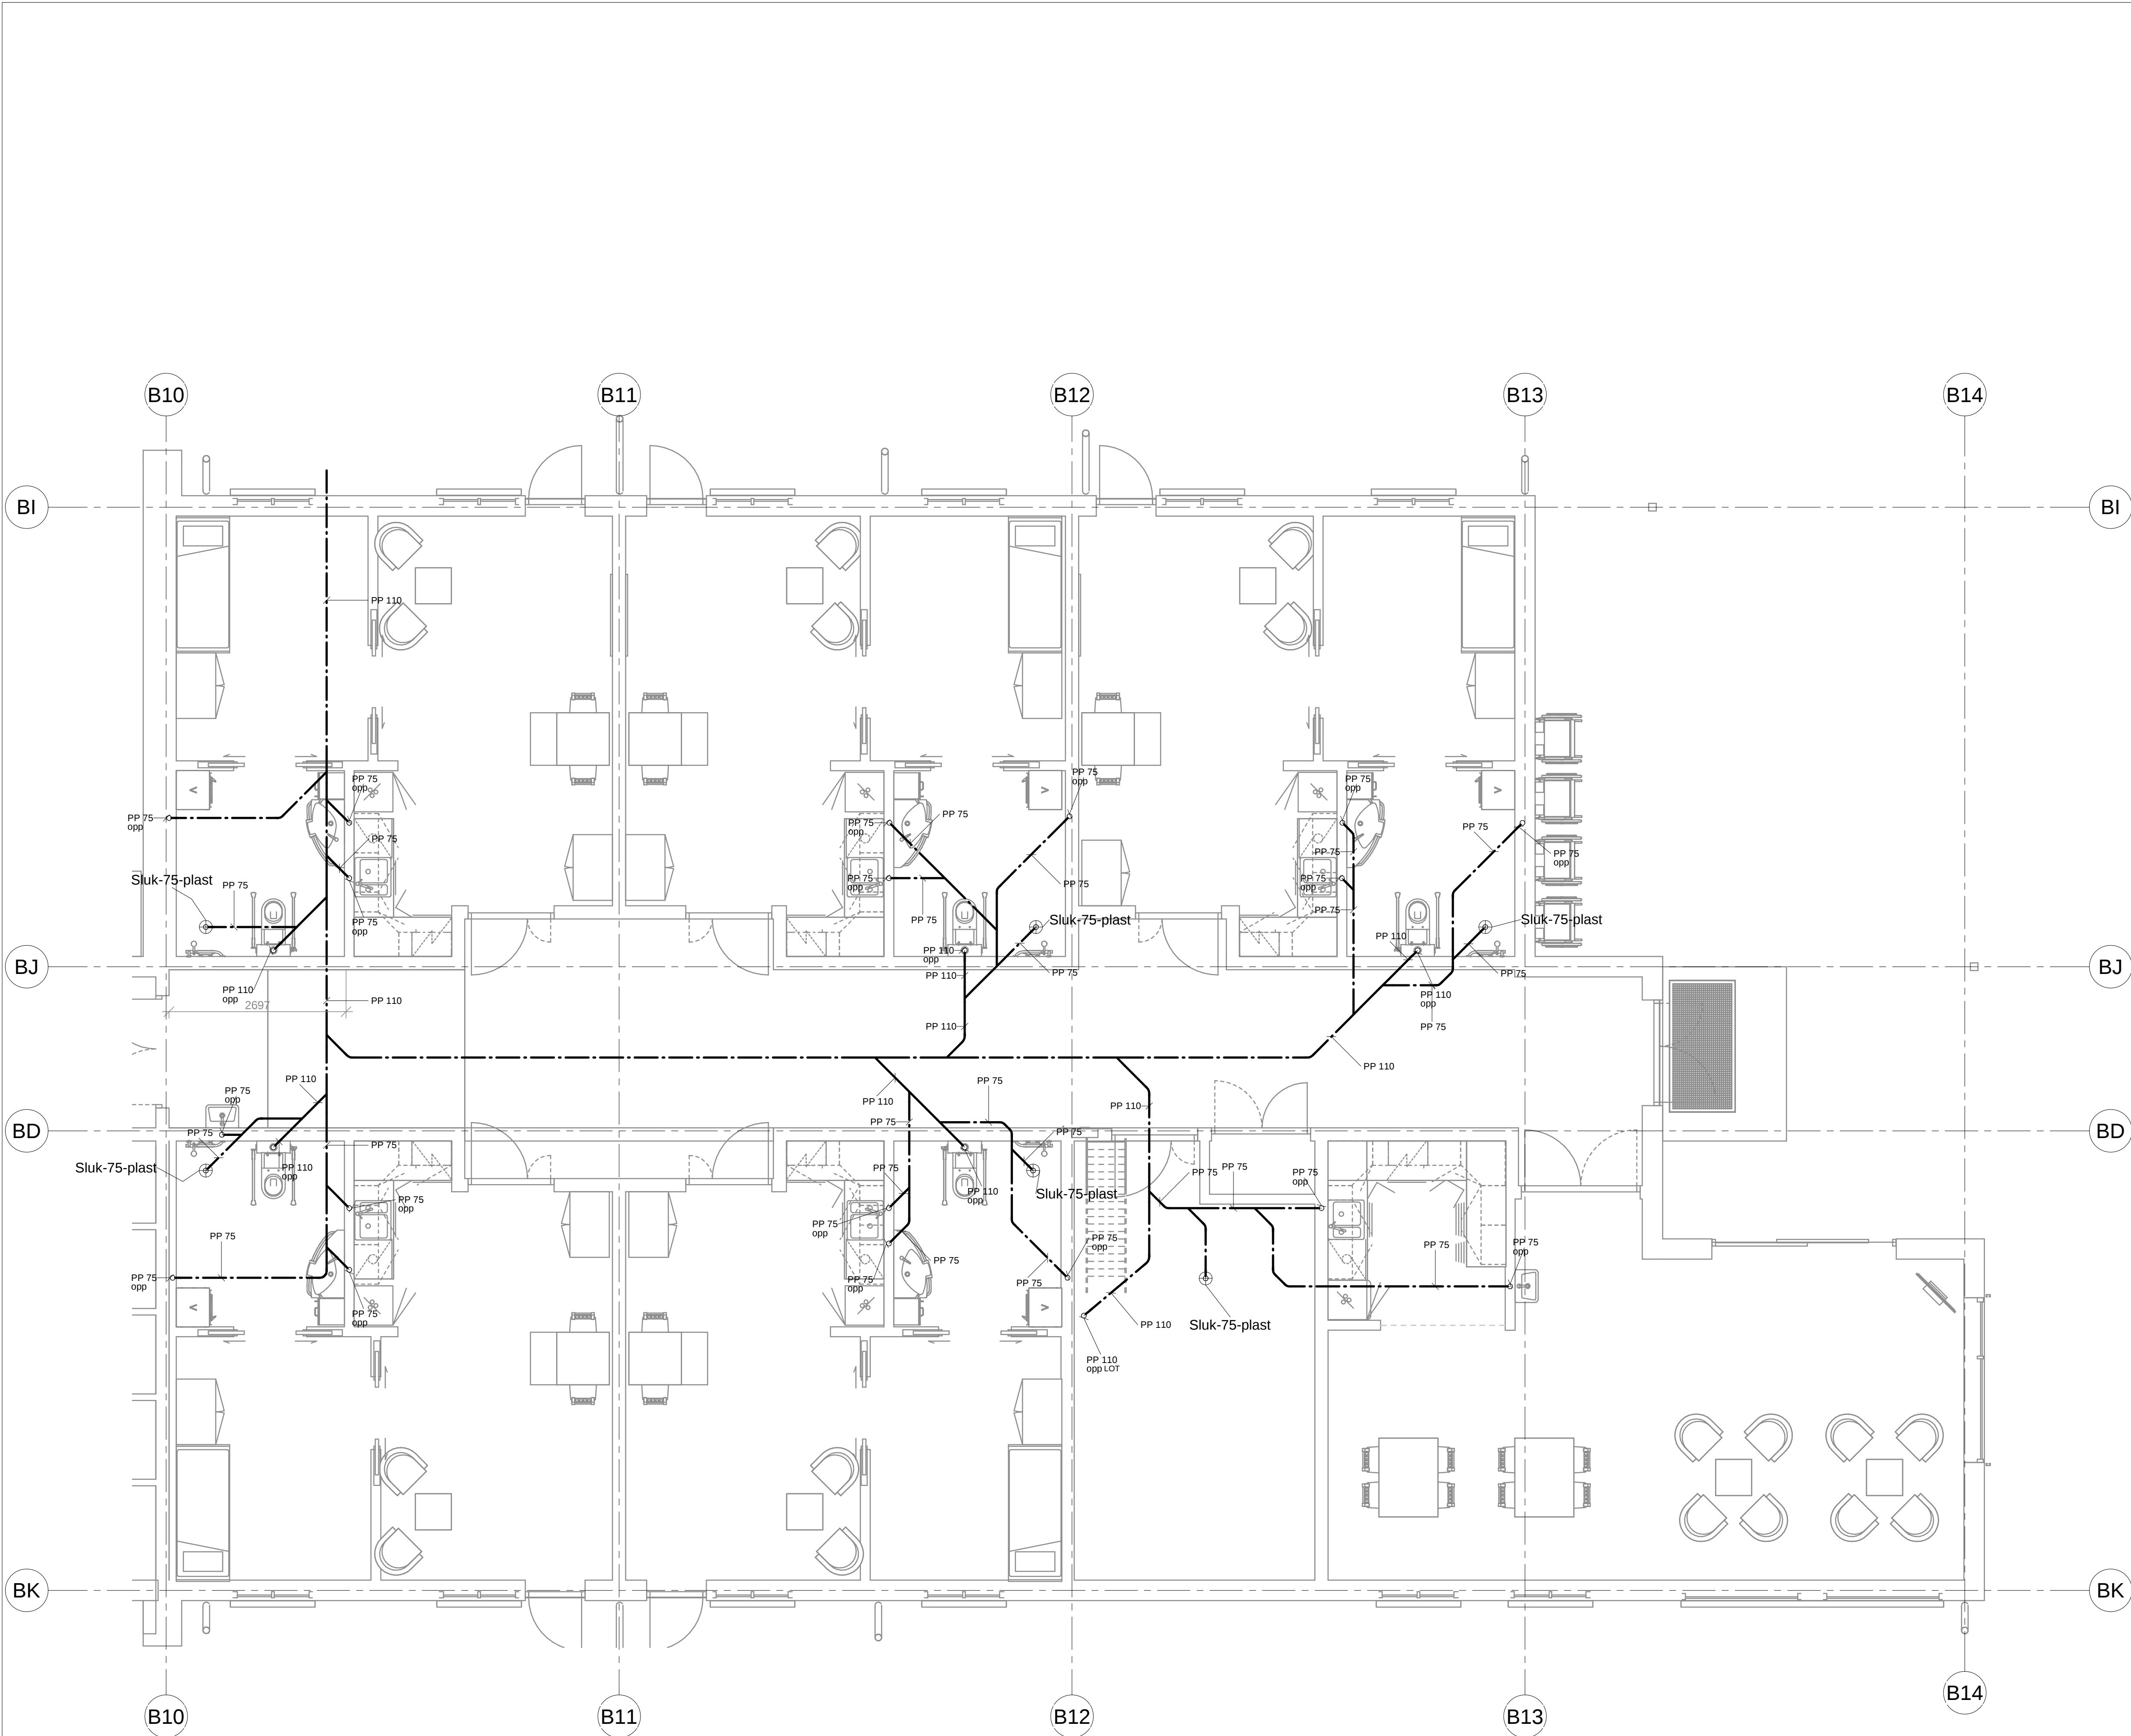

Tegningsstittel:	Tegningsstatus:
Bunnledning under nybygg B	Anbud
Dokumentnummer:	10209801 -RIV -00B-V-310-70-004 -x

Rev	Endring	Utf	Kontr.	Dato
Oppdragsgiver		Utført av	Kontr. av	
Bindal kommune		noste	nohels	
Tittel		Dato	Ansvarlig	
Bindal sykehjem		09.09.2019	nohels	
Bunnledning under nybygg B		Målestokk		
		1:50		
		Format		
		A0		
		Sweco oppdragsnr.		
		10209801		
		Sweco oppdragsleder		
		Helge Skjervø		
		Tegningsstatus		
		Anbud		
Fagdisiplin	Tegningsnummer (bygg-et-fag-syst-type-løpenr)	Status	Rev.	
RIV	00B-V-310-70-004	x		

