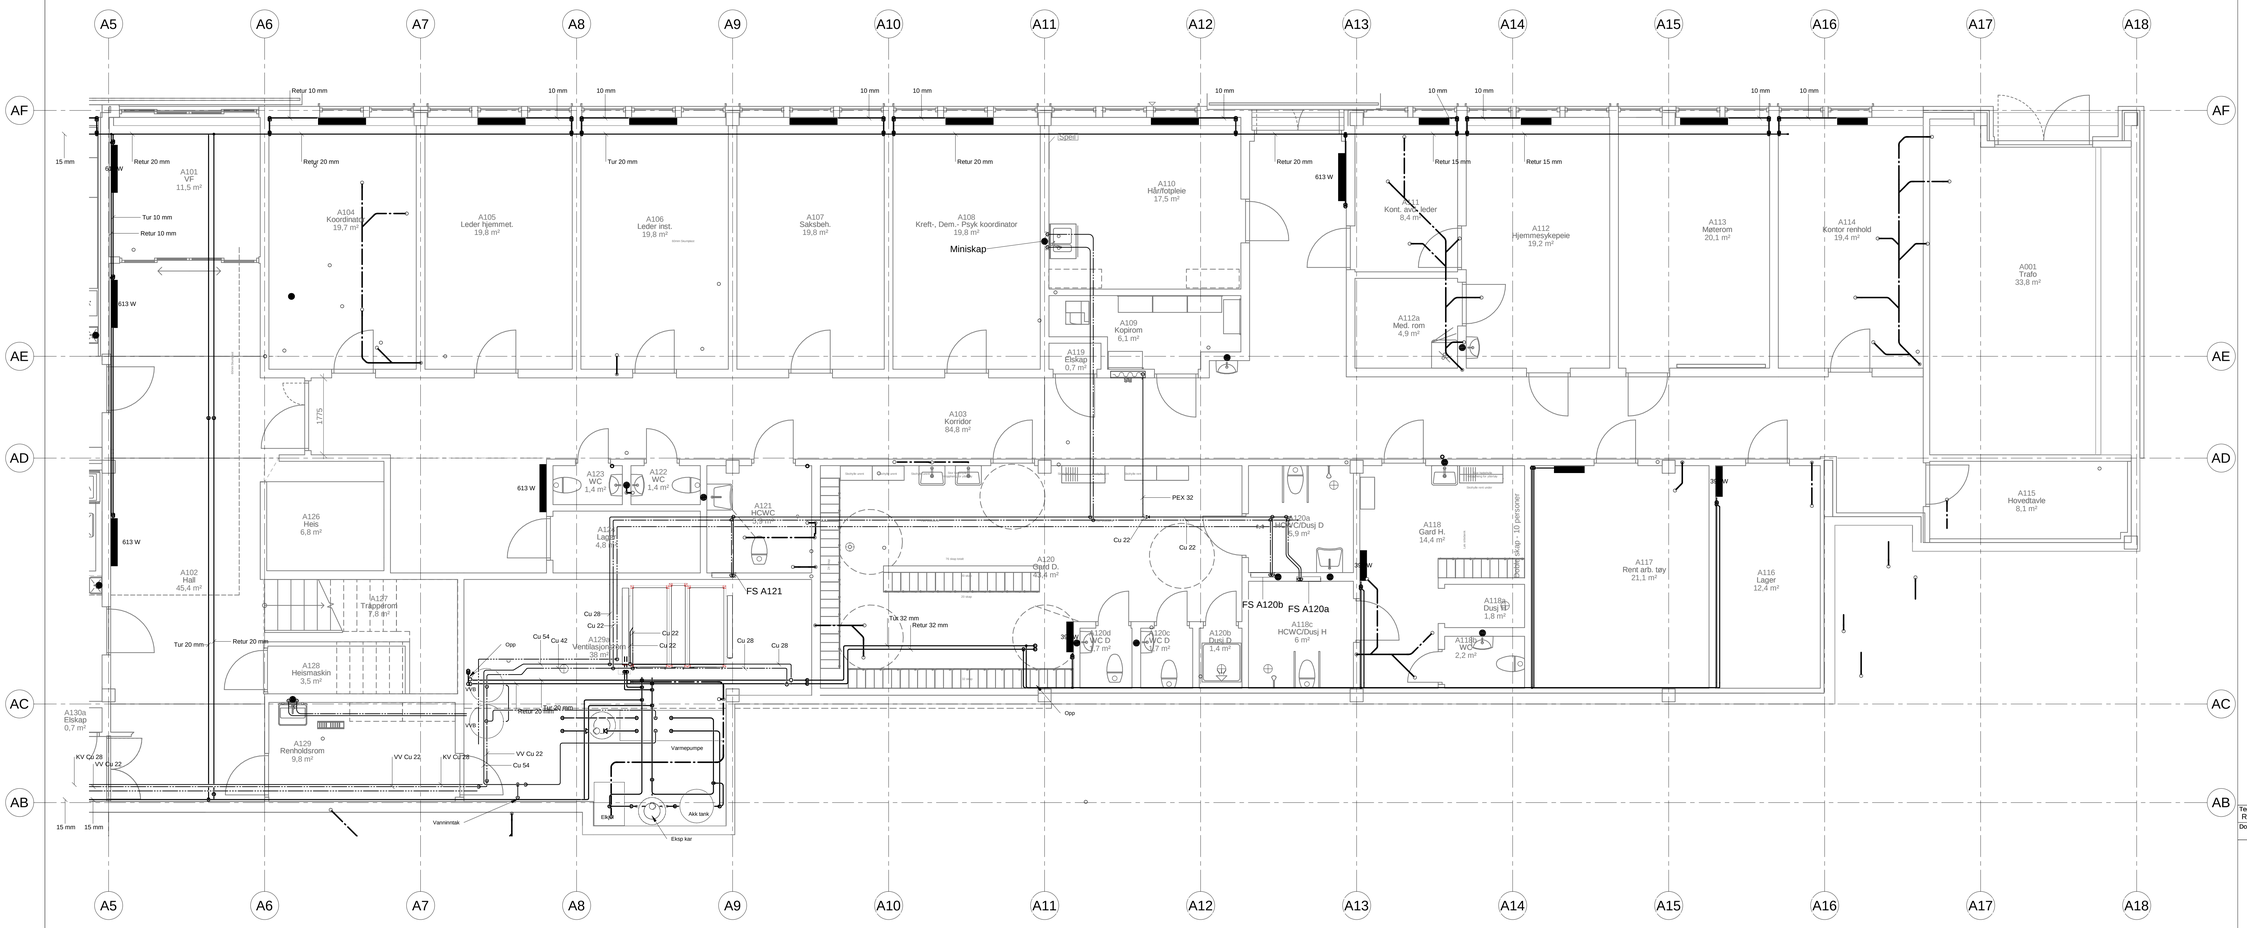
A5
A6
A7
A8
A9
A10
A11
A12
A13
A14
A15
A16
A17
A18
AF
AE
AD
AC
AB
A101 VF 11,5 m²
A102 Hall 45,4 m²
A103 Korridor 84,8 m²
A104 Koordinator 19,7 m²
A105 Leder hjemmet. 19,8 m²
A106 Leder inst. 19,8 m²
A107 Saksbeh. 19,8 m²
A108 Kreft-, Dem.- Psyk koordinator 19,8 m²
A109 Kopirom 6,1 m²
A110 Hårfrotpleie 17,5 m²
A111 Kont. avd. leder 8,4 m²
A112 Hjemmesykepleie 19,2 m²
A112a Med. rom 4,9 m²
A113 Matterom 20,1 m²
A114 Kontor renhold 19,4 m²
A115 Hovedtavle 8,1 m²
A116 Lager 12,4 m²
A117 Rent arb. tøy 21,1 m²
A118 Gard H. 14,4 m²
A118a Dusj H 1,8 m²
A118b WC 2,2 m²
A118c HCWC/Dusj H 6 m²
A119 Elskap 0,7 m²
A120 Gard D. 14,8 m²
A120a HCWC/Dusj D 5,9 m²
A120b WC D 1,7 m²
A120c WC D 1,7 m²
A120d WC D 1,7 m²
A120b Dusj D 1,4 m²
A121 HCWC 4,3 m²
A122 WC 1,4 m²
A123 WC 1,4 m²
A124 Lager 4,8 m²
A125 Trappe 7,6 m²
A126 Heis 6,8 m²
A127 Trapperom 7,6 m²
A128 Heismaskin 3,5 m²
A129 Renholdsrom 9,8 m²
A129a Ventilasjonsrom 38 m²
A130a Elskap 0,7 m²
Miniskap
FS A121
FS A120b
FS A120a
Varmepumpe
Ekspansjonskar
Akk tank
Vannrinnak
Retur 10 mm
Retur 20 mm
Tur 20 mm
Retur 15 mm
Tur 10 mm
Retur 10 mm
613 W
PEX 32
Cu 22
Cu 28
Cu 54
Cu 42
Tur 32 mm
Retur 32 mm
Opp
KV Cu 28
VV Cu 22
KV Cu 28
VV Cu 22
Cu 54
15 mm
1775
Garderobe
Garderobe rom ansatte
Garderobe rom pasienter
Garderobe rom pasienter - 10 personer
Garderobe rom ansatte
Garderobe rom ansatte
Garderobe rom ansatte