


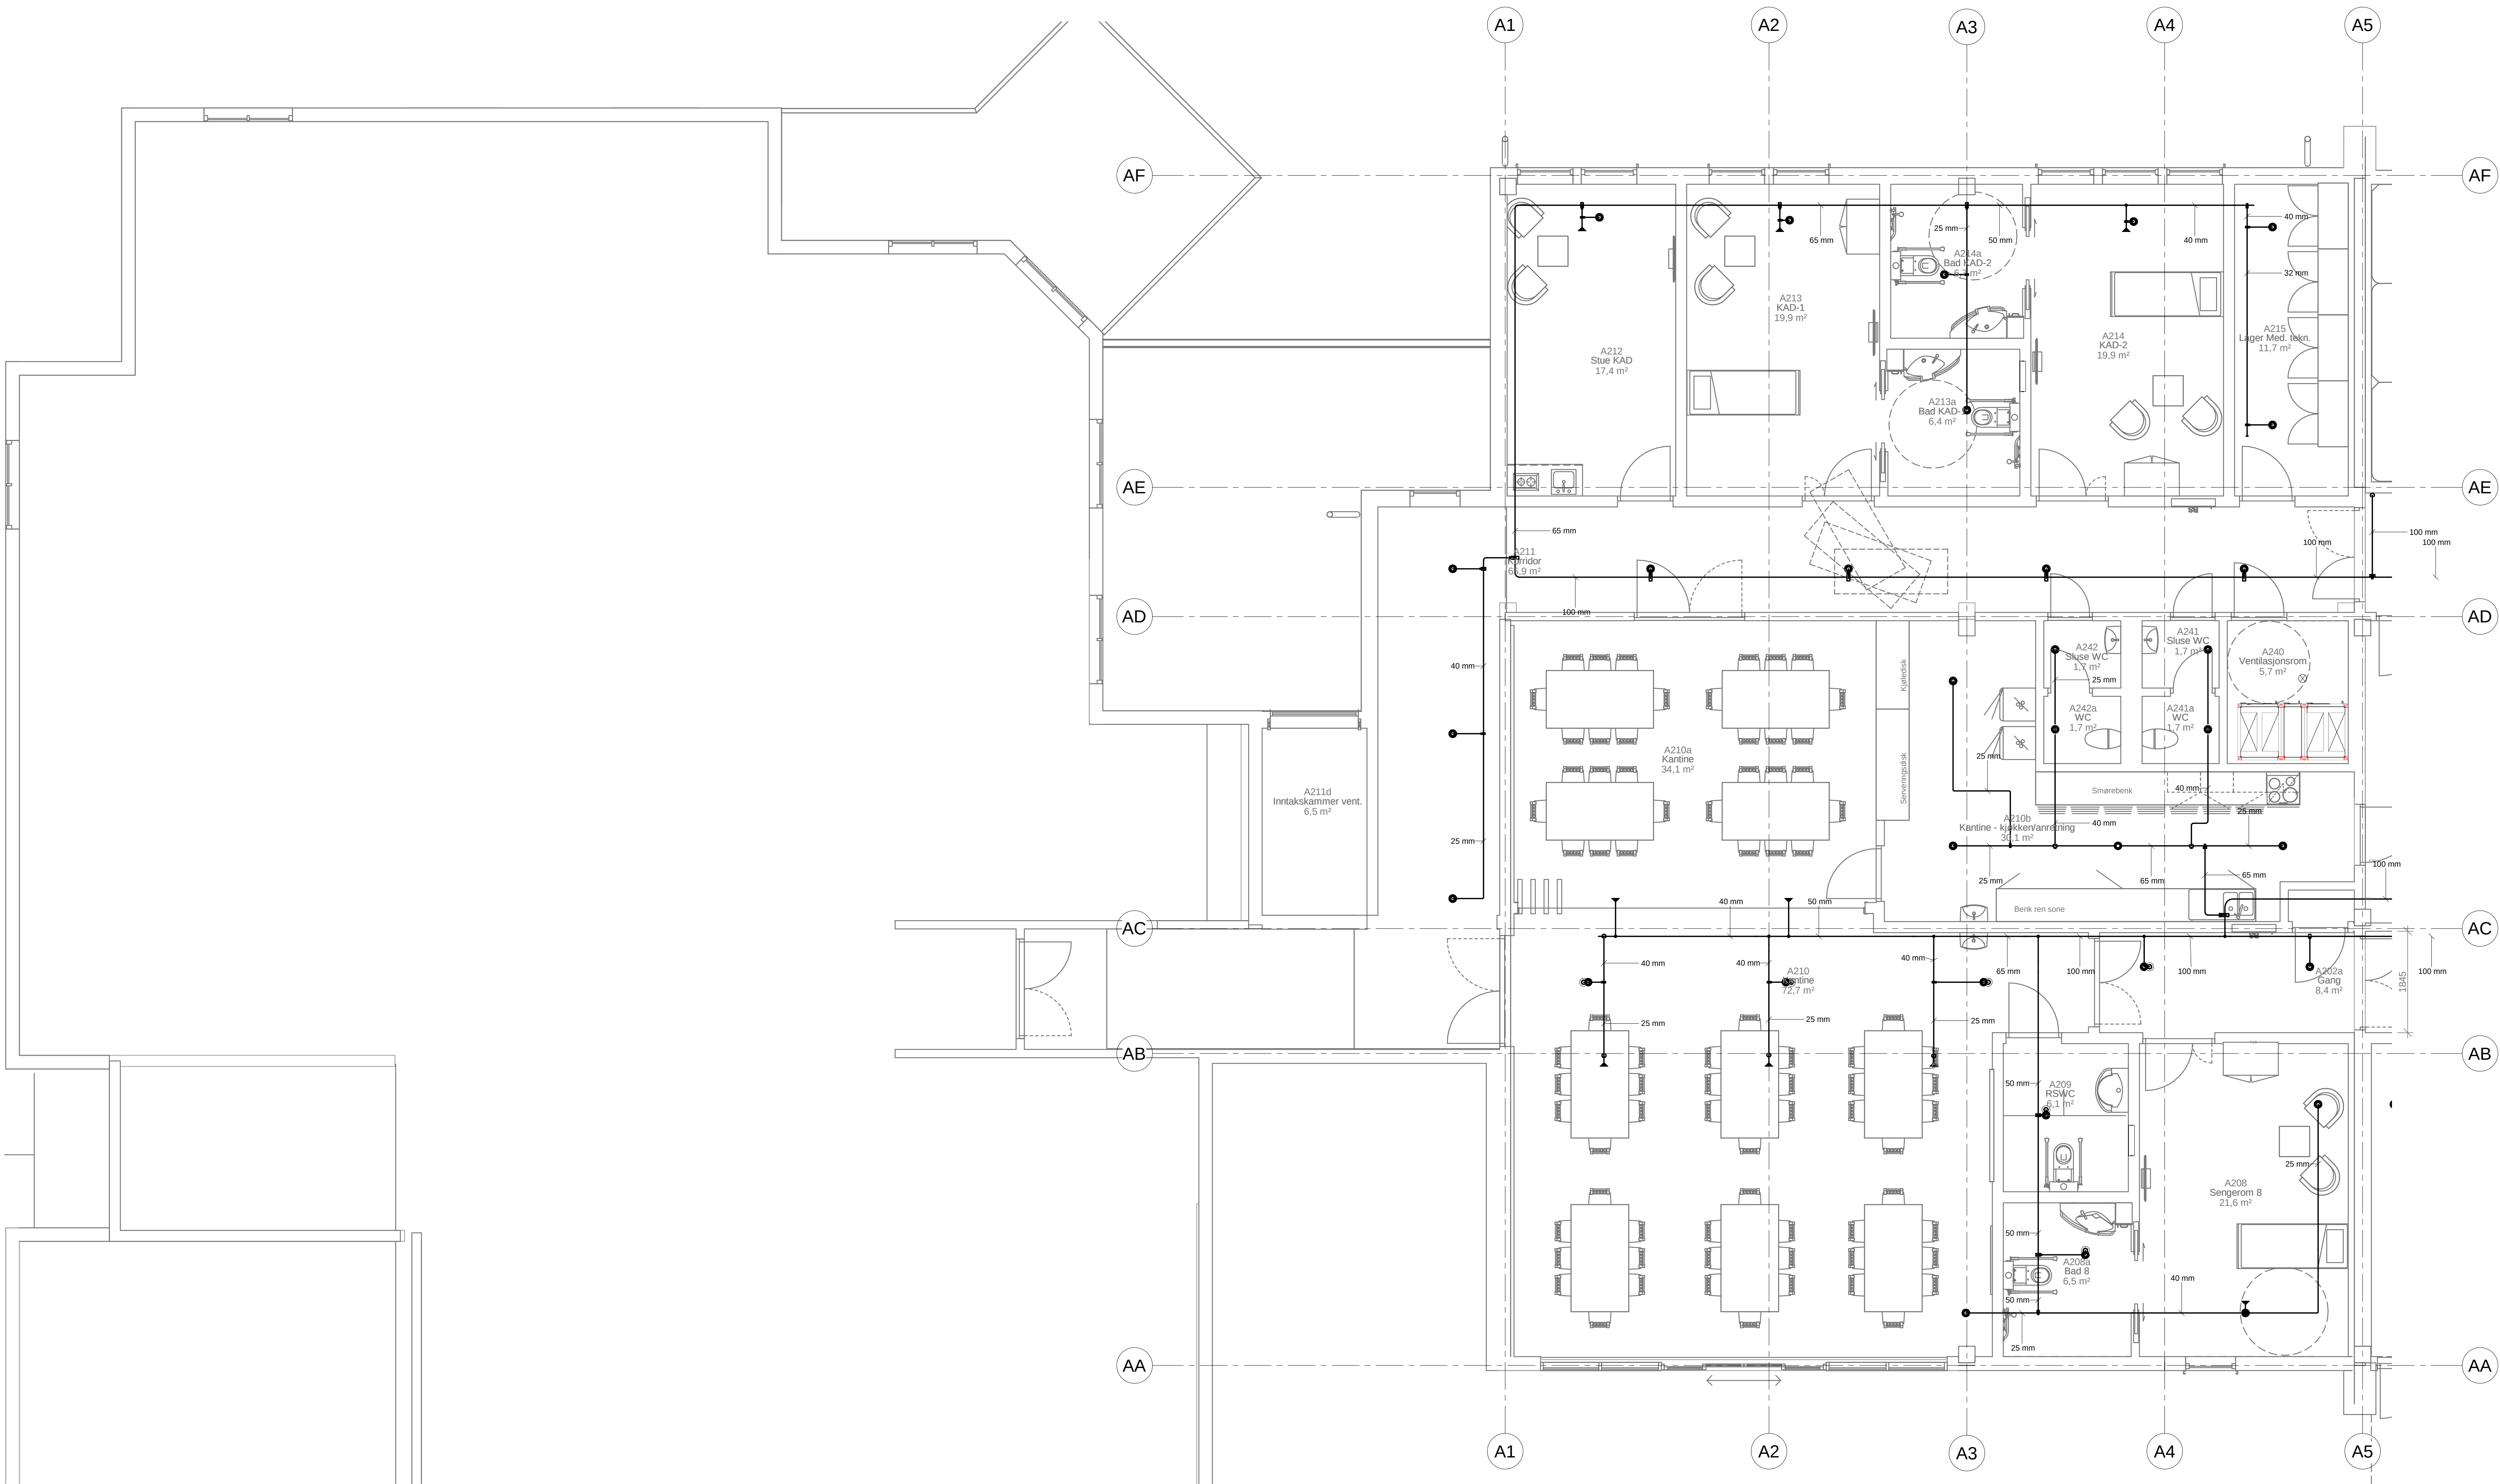

Tegningsstatus: Anbud
Tegningsnummer: 10209801 -RIV -001-V-330-20-001 -x

Rev.	Endring	Utf.	Kont.	Dato
Oppdragsleder	Bindal kommune	Utsett for hostel	Kont. av nohels	
Dato	03.09.2019	Ansvarelig	nohels	
Tittel	Bindal sykehjem	Målestokk	1:50	
Format	A0	Sweco oppdragsleder	10209801	
Sweco oppdragsleder	Helge Skjervø	Tegningsstatus	Anbud	
Fagtilspiln	Tegningsnummer (Bygg- og flag-syst-type-lapen)	Status	x	Rev.
RIV	001-V-330-20-001			