


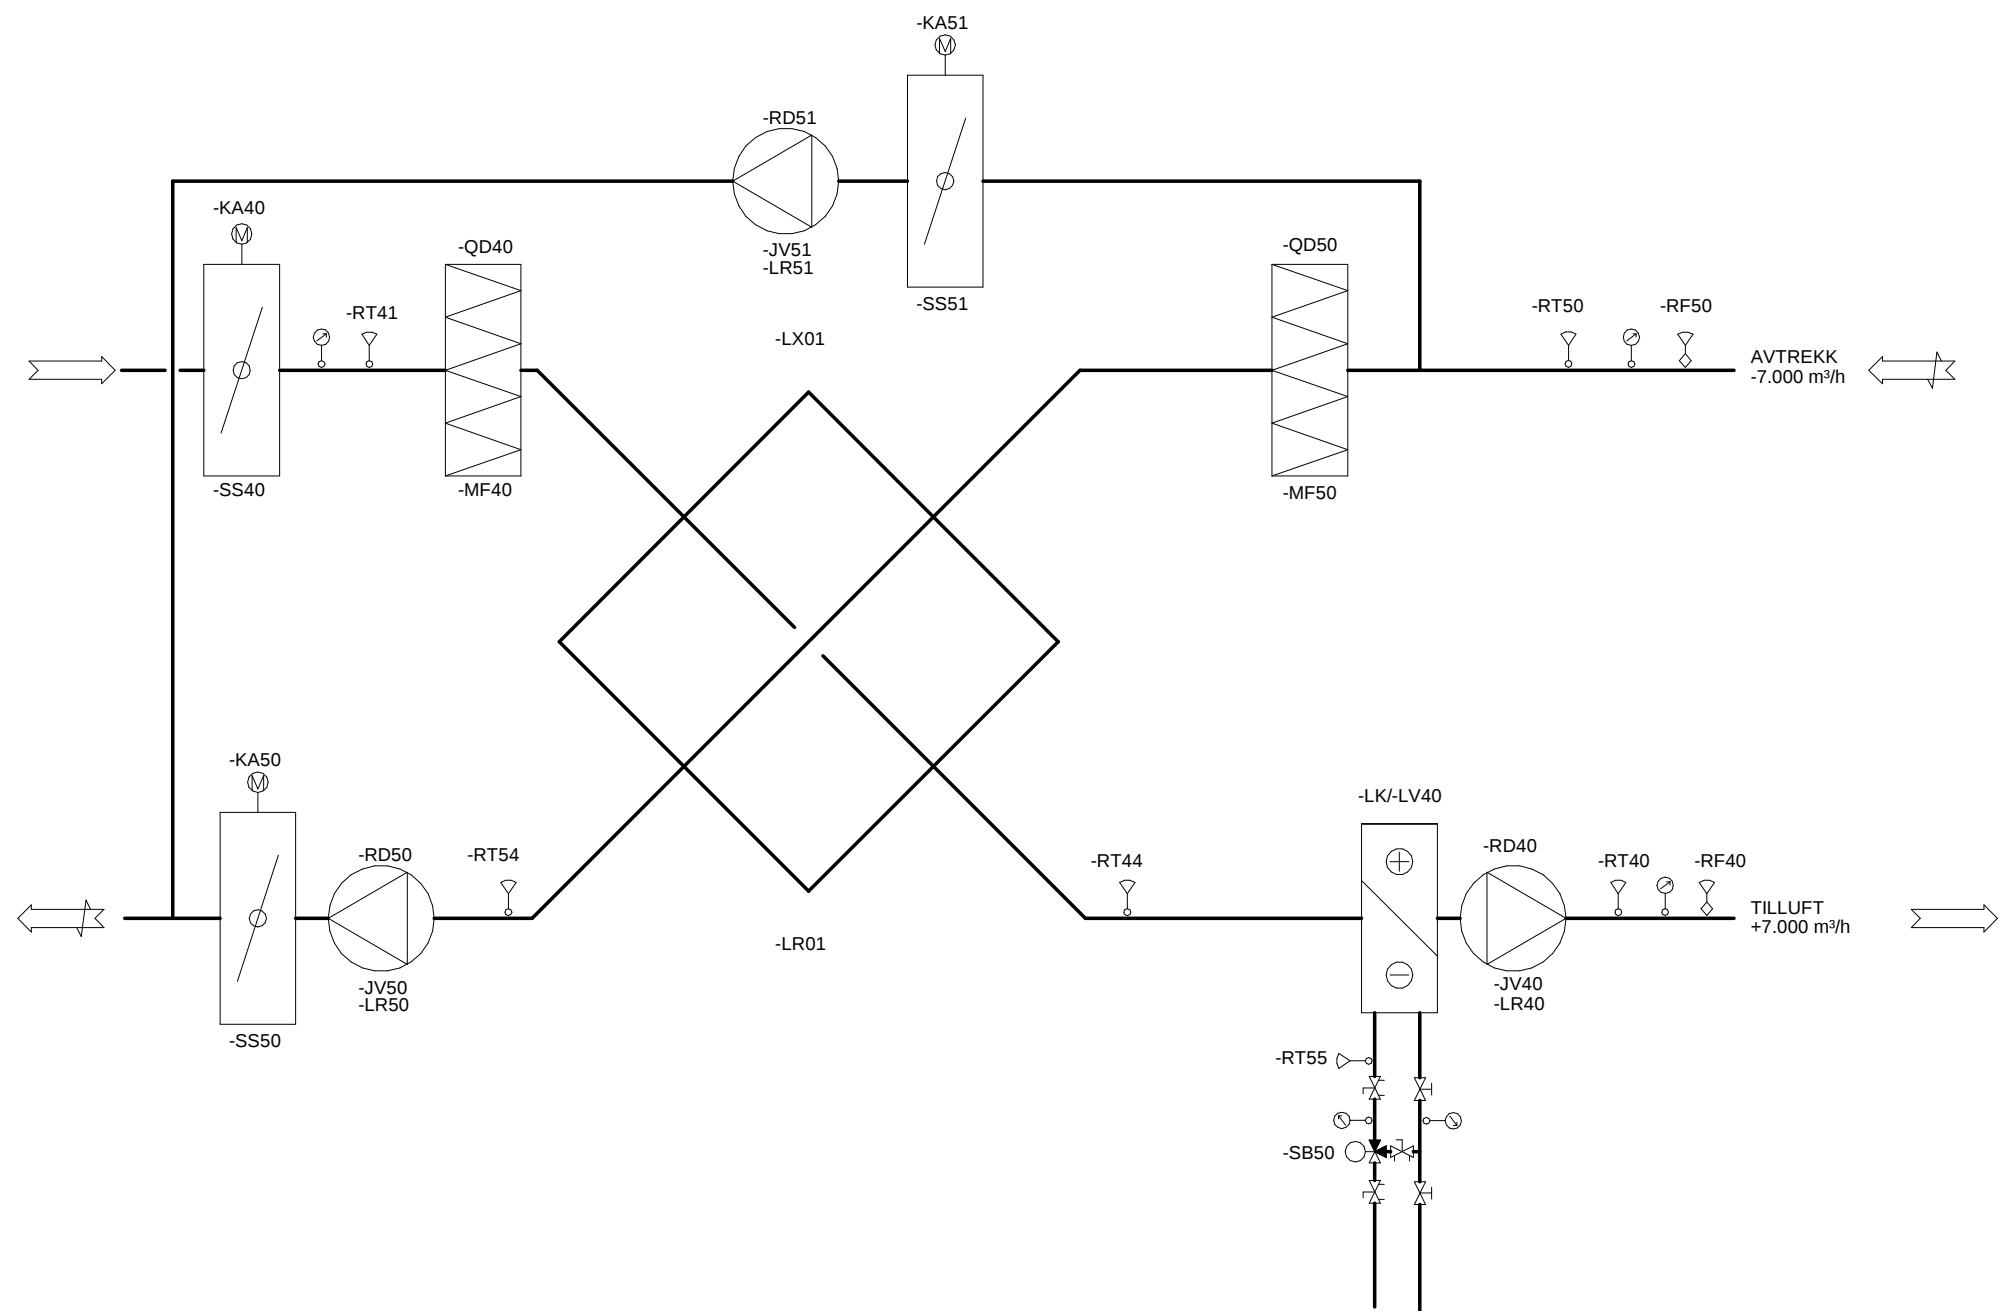

Oppdragsgiver Bindal kommune Bindal sykehjem	Utført av nopskj	Kontr. av nohels	Ansvarlig nohels	Dato 09.09.2019
	Målestokk		Format A3	
360.02	Sweco oppdragsnr. 10209801		Sweco oppdragsleder Helge Skjervø	
SWECO 	Fagdisiplin RIV	Tegningsnummer V-360-70-002		Status X
			Rev.	Tegningsstatus Anbud