


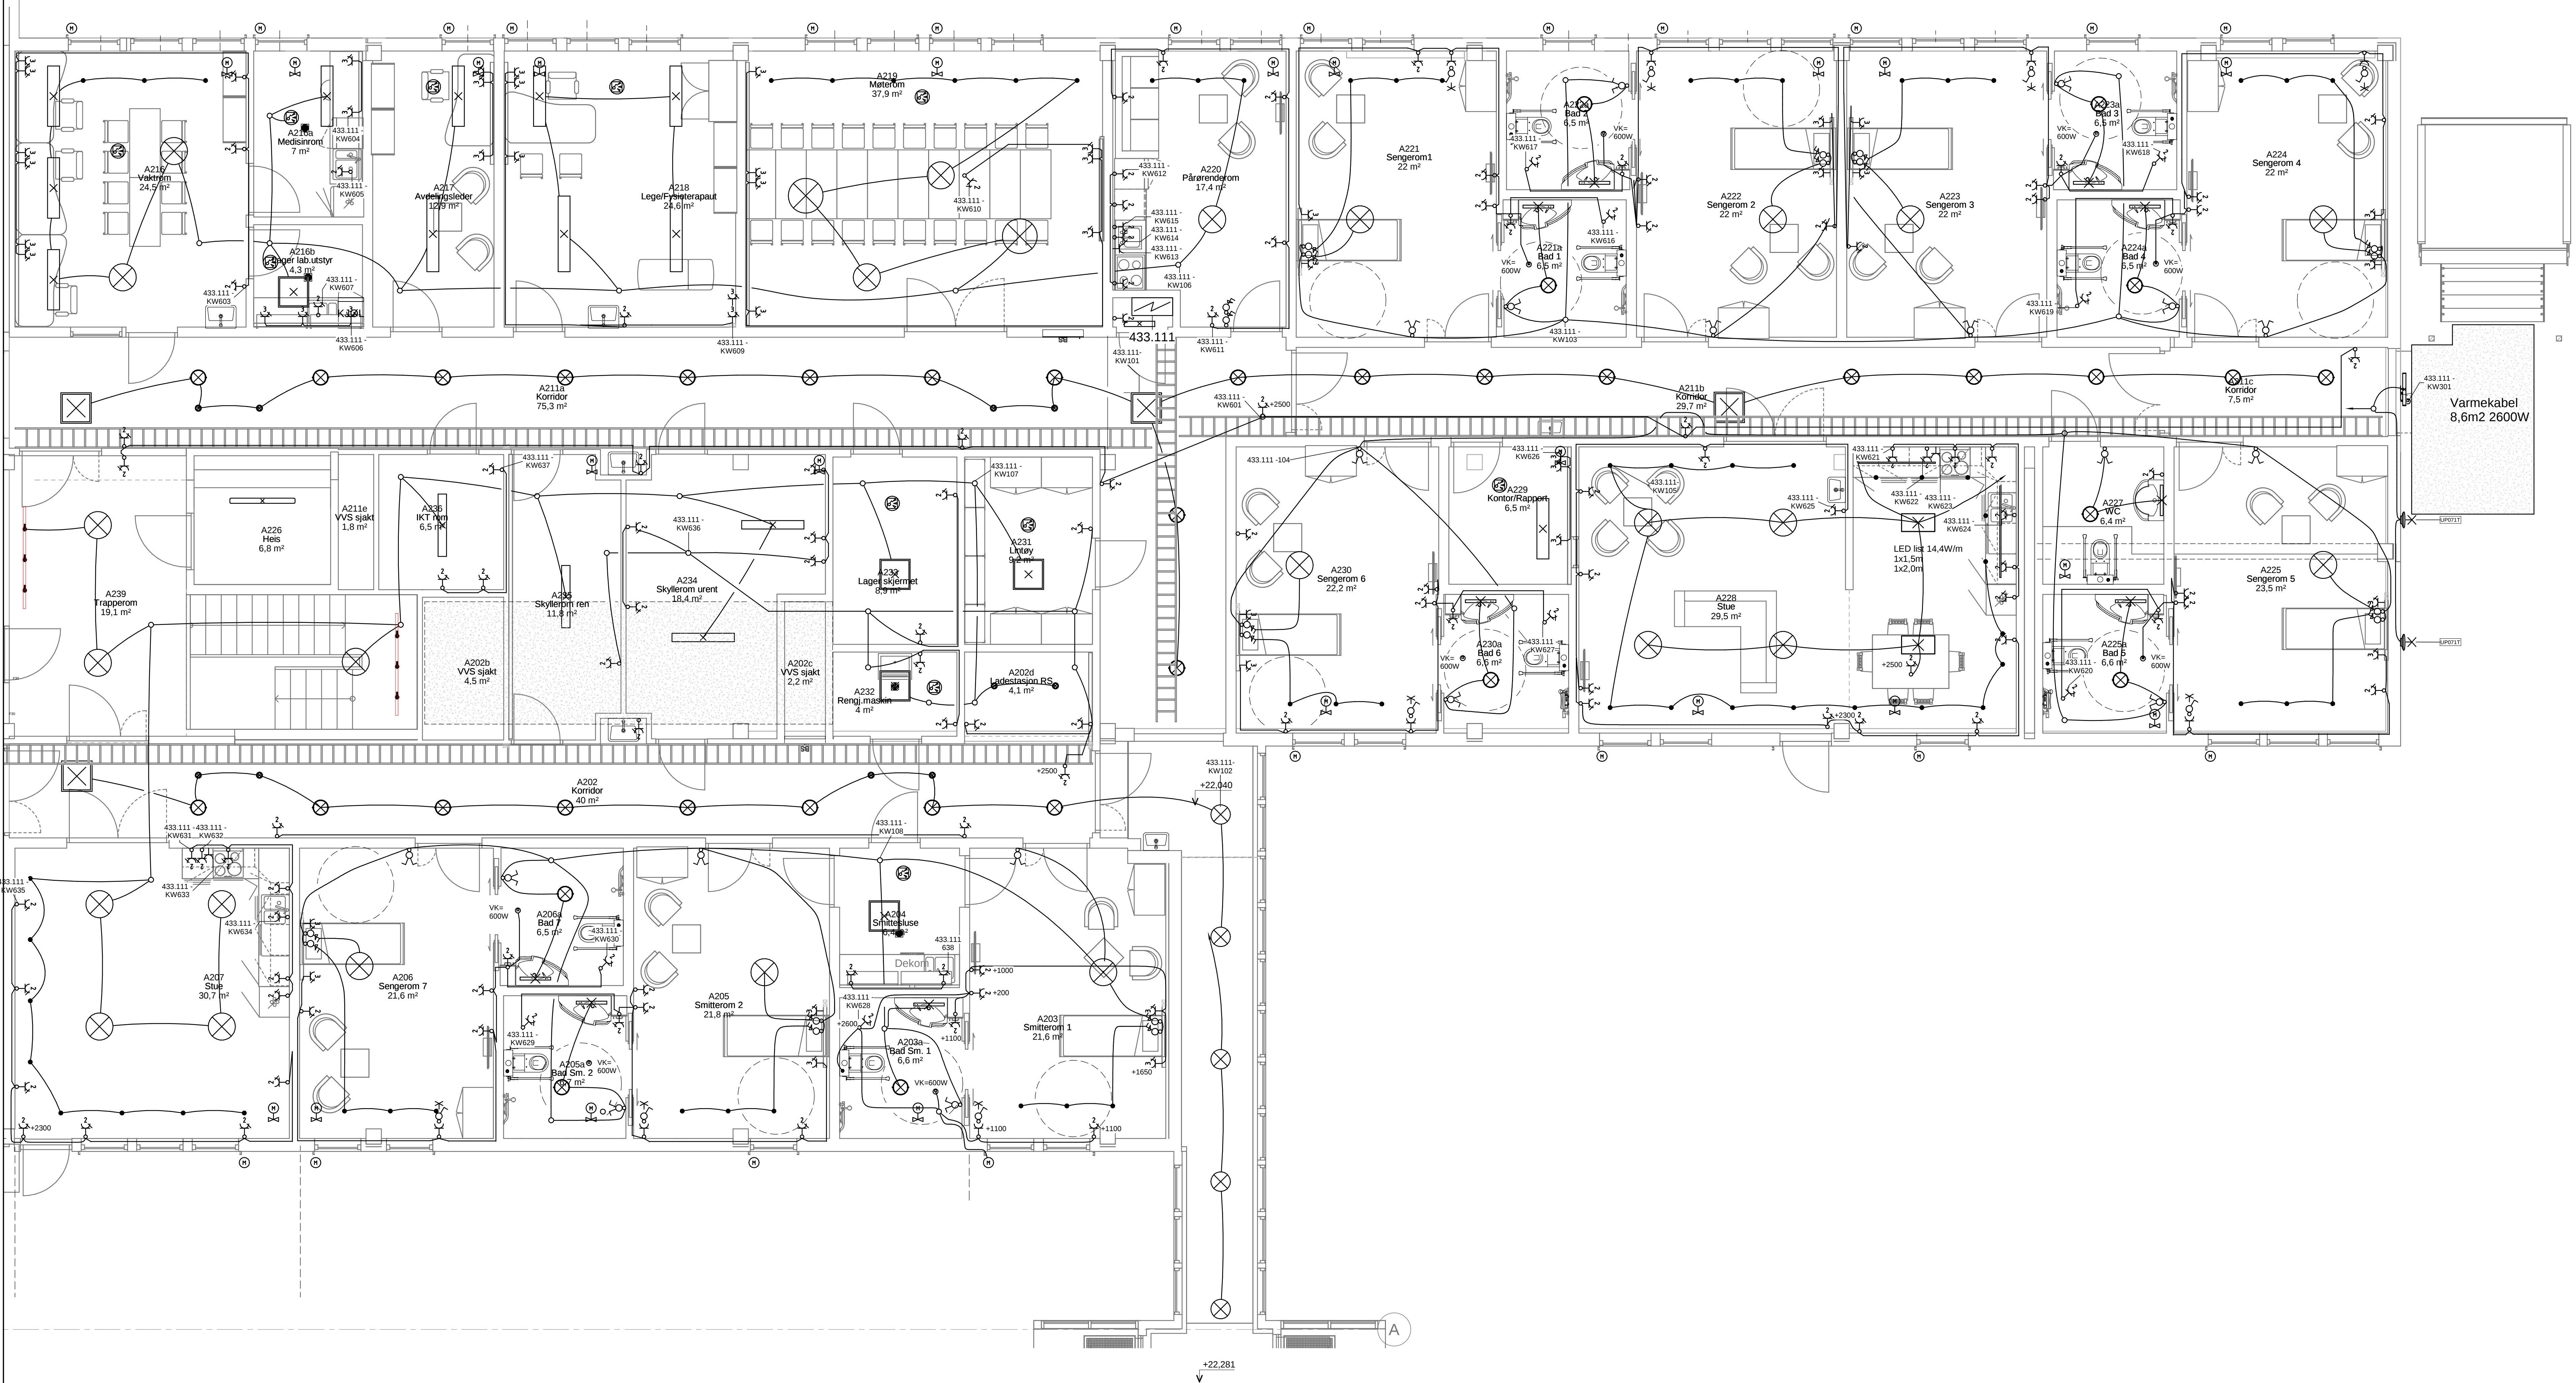

Tegningstittel:	Tegningsstatus:
1. Etasje Elkraft Bygg A-2	Anbudstegning
Dokumentnummer:	10209801 -RIE -01-E-400-60-102

Rev.	Endring	Utf.	Kont.	Dato
01	Oppdragsnr.	JKK	MS	
02	Dato	27.09.2019	JKK	
03	Målestokk	1:50		
04	Format	A0		
05	Sweco oppdragsnr.	10209801		
06	Sweco oppdragsleder	H.Skjerfve		
07	Tegningsstatus	Anbudstegning		
08	RIE	01-E-400-60-102	Status	Rev.



SWECO
Svein M. Skjerfve
07.10.2019 08:19:34