

FORKLARINGER


ANVISNINGER

HENVISNINGER

1. -

2. -

3. -

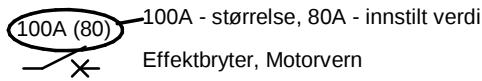




Merkesystem

I dette prosjektet benyttes merkesystem TFM
Alle kabler, vern med mer har derfor en komponentkode, etter
tabellen til høyre.

Eksempel
Automat/kombivern som er kursnummer 100 skal merkes -XF100

K.kode	Forklaring
KW	50V til 1000V - Blant annet styrestrøm og kraftkabler 230V og 400V. Lavspenkabel, ledning
KX	0V til 49V - SD-system, IT-kabler (metall), signal\svakstrømskabel, ledning, patchesnor, koaksialkabel
QE	Vern for elektrisk utstyr, overspenningsvern, overspenningsavledere, spenningsvakt, 0-spenningsvern, EMP-vern, jordfeilbyter, jordelektrode
QS	Overvåking av elektrisk strøm, jordfeilvarsler
XF	Sikringer, motorvern, sikringsautomater, automatsikring, bimetall
XK	Reléer, hjelperele, målerele, kontaktorer
XQ	Lastbryter for kraftteknikk, sikringsskillebrytere, effektbrytere

SYMBOLLISTE

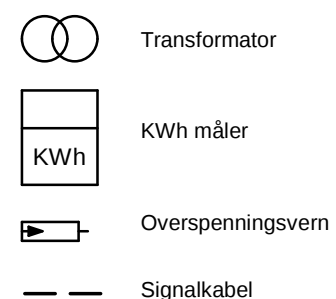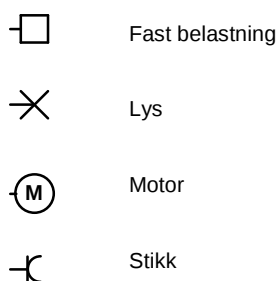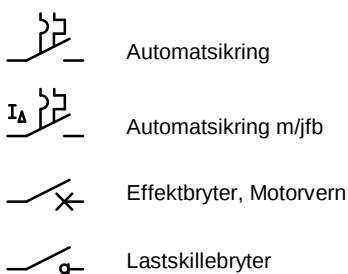

1	Anbud						27.09.2019	MS	JKK
Revisjon	Beskrivelse						Revision Dato	Utført	Kontrollert
Spenning 400V		Nominell strøm Ik. 3p max Kapsling IP34	Bindal Sykehjem UNDERFORDELING 434.104				 Sustainable engineering and design		
Frekvens 50Hz									
Ford. system TN-S									
Merknader:									
ARK NR:	TOT. ARK:	Tegningsdato	Utarbeidet av	Kontrollert av	Godkjent av	Oppdragsnummer	Tegningsnummer	Rev	
1	2	27.09.2019	MS	JKK	JKK	10209801	01-E-434-60-104	1	

