


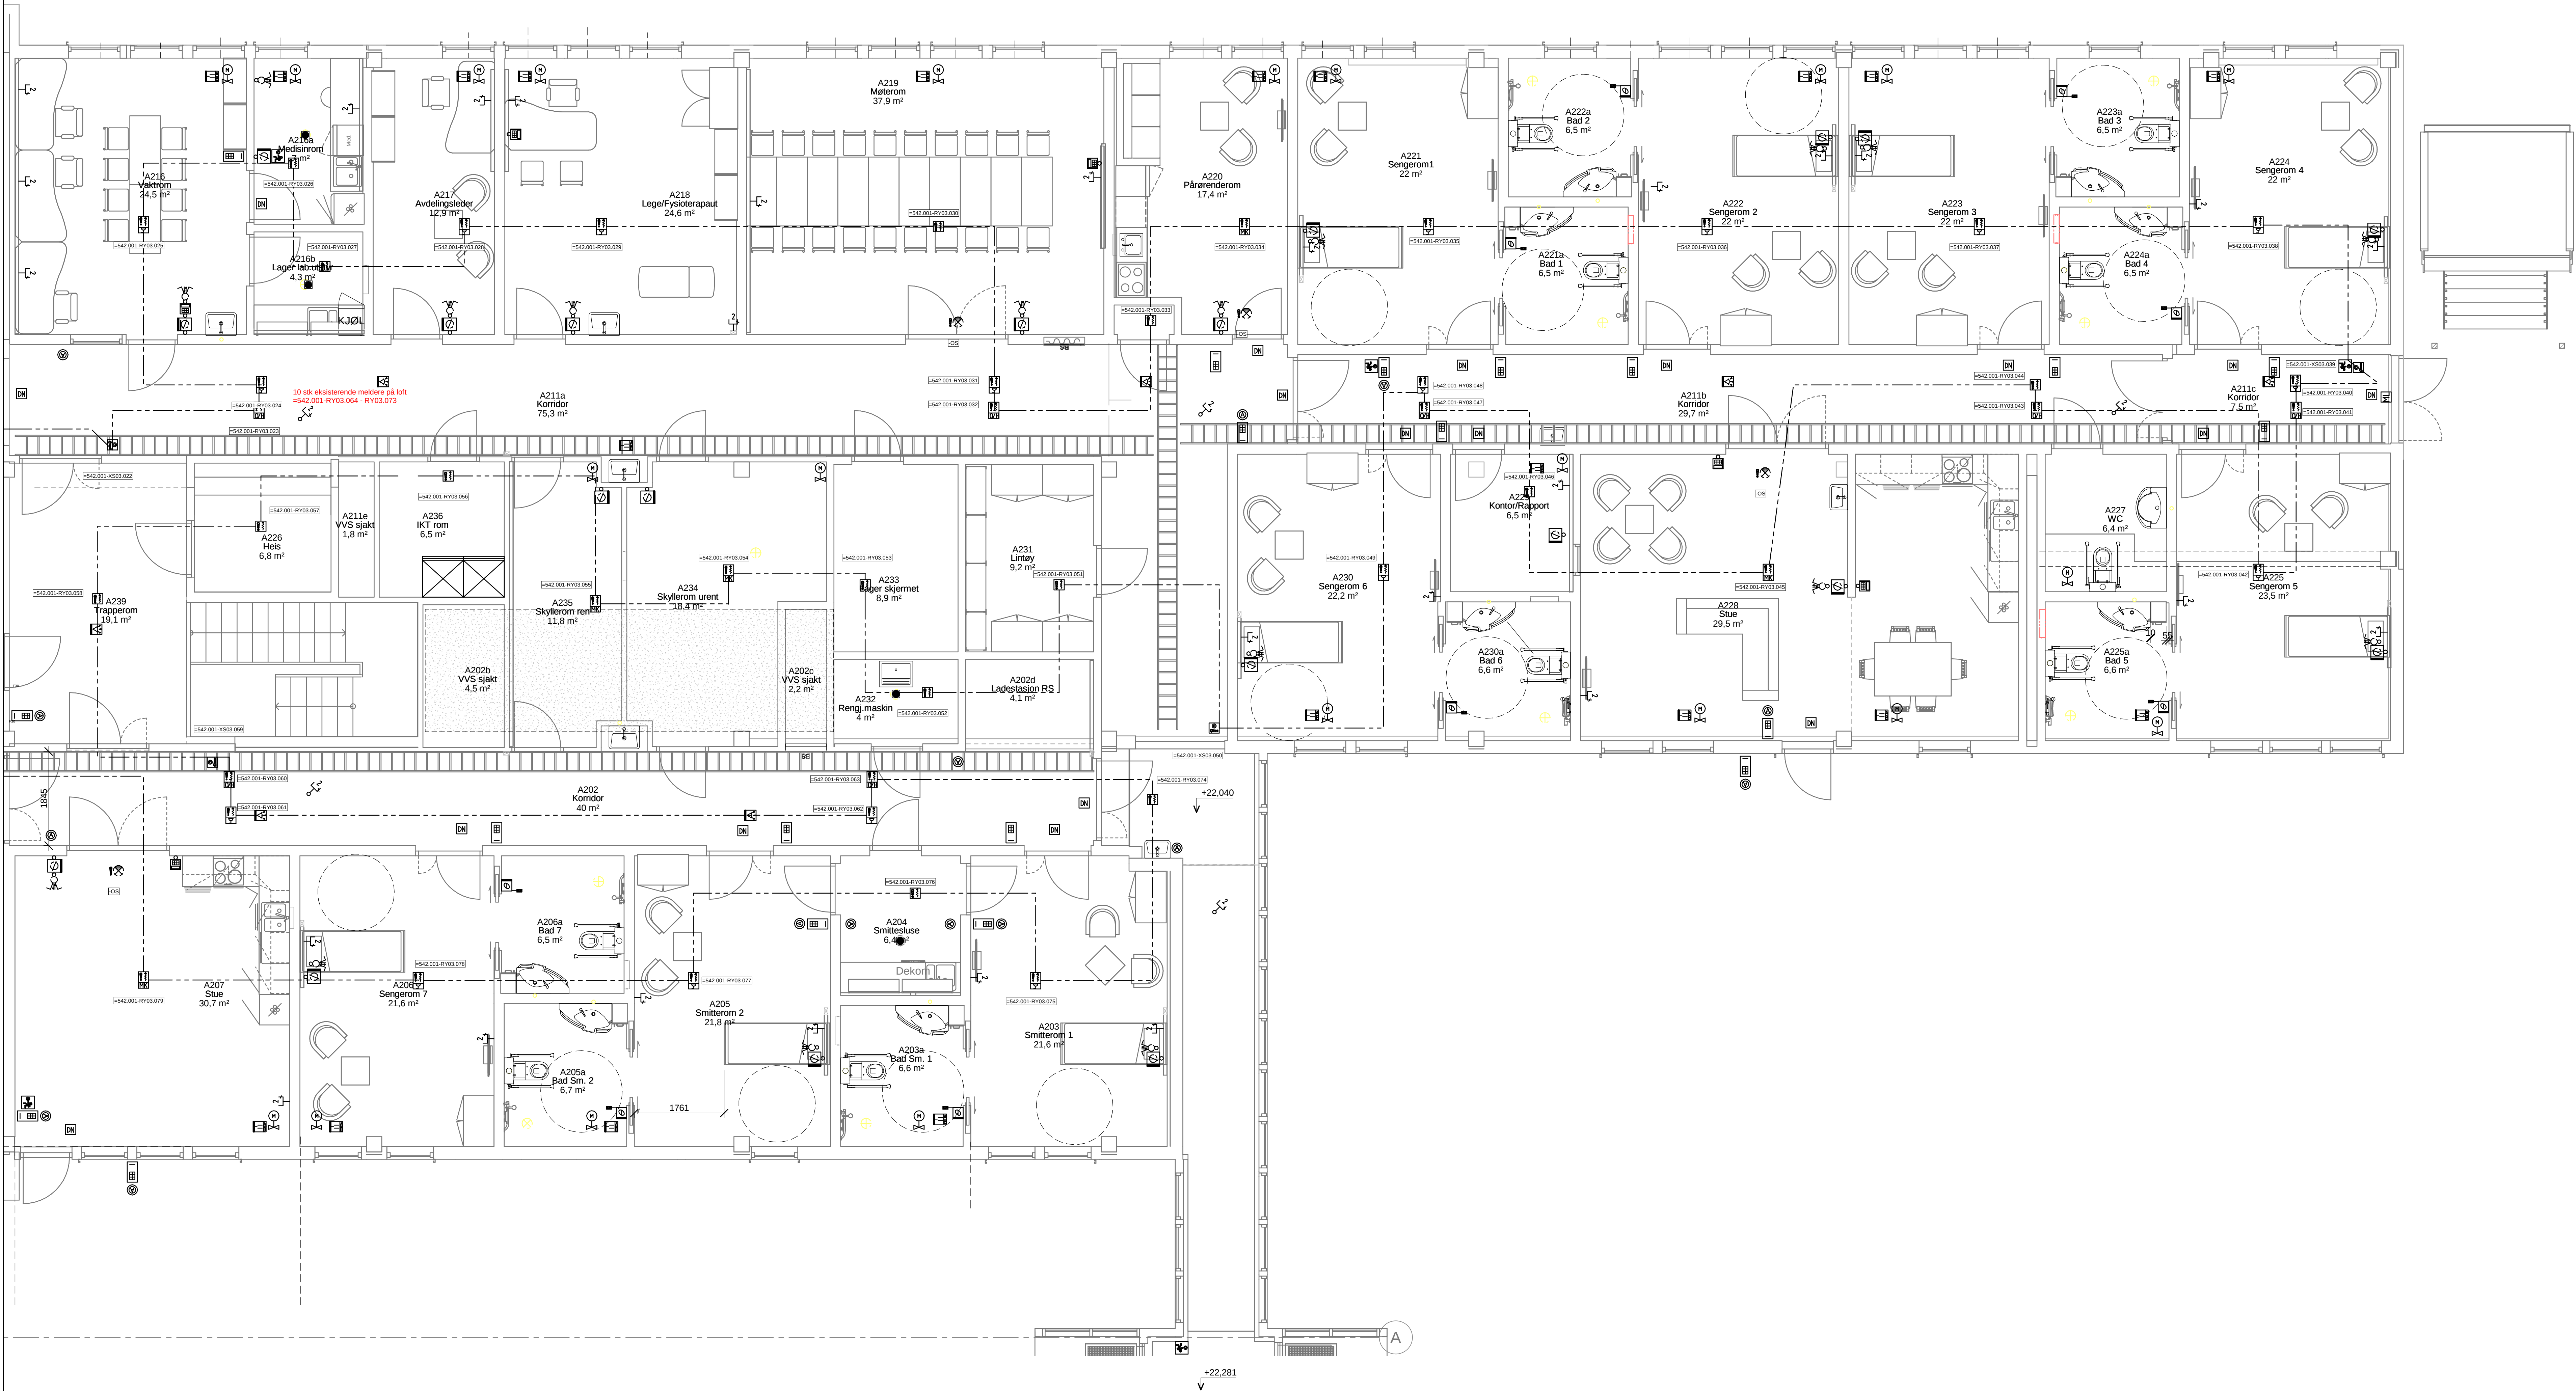

Tegningsnr. 1. Etasje Tele og Automasjon Bygg A-2	Tegningsstatus Anbudstegning
Dokumentnummer	10209801 -RIE -01-E-500-60-102

Rev.	Endring	Utf.	Kont.	Dato
Oppdragsnr.	JKK	MS		
Bindal KOMMUNE	JKK	MS		
Bindal Sykehjem	JKK	MS		
1. Etasje Tele og Automasjon Bygg A-2	JKK	MS		
Formal	A0			
Sweco oppdragsnr.	10209801			
Sweco oppdragsleder	H.Skjerfve			
Tegningsstatus	Anbudstegning			
Prosjekt	RIE			
Tegningsnummer (Bygg- og lag-syst-type-løp)	01-E-500-60-102			
Status				
Rev.				

