


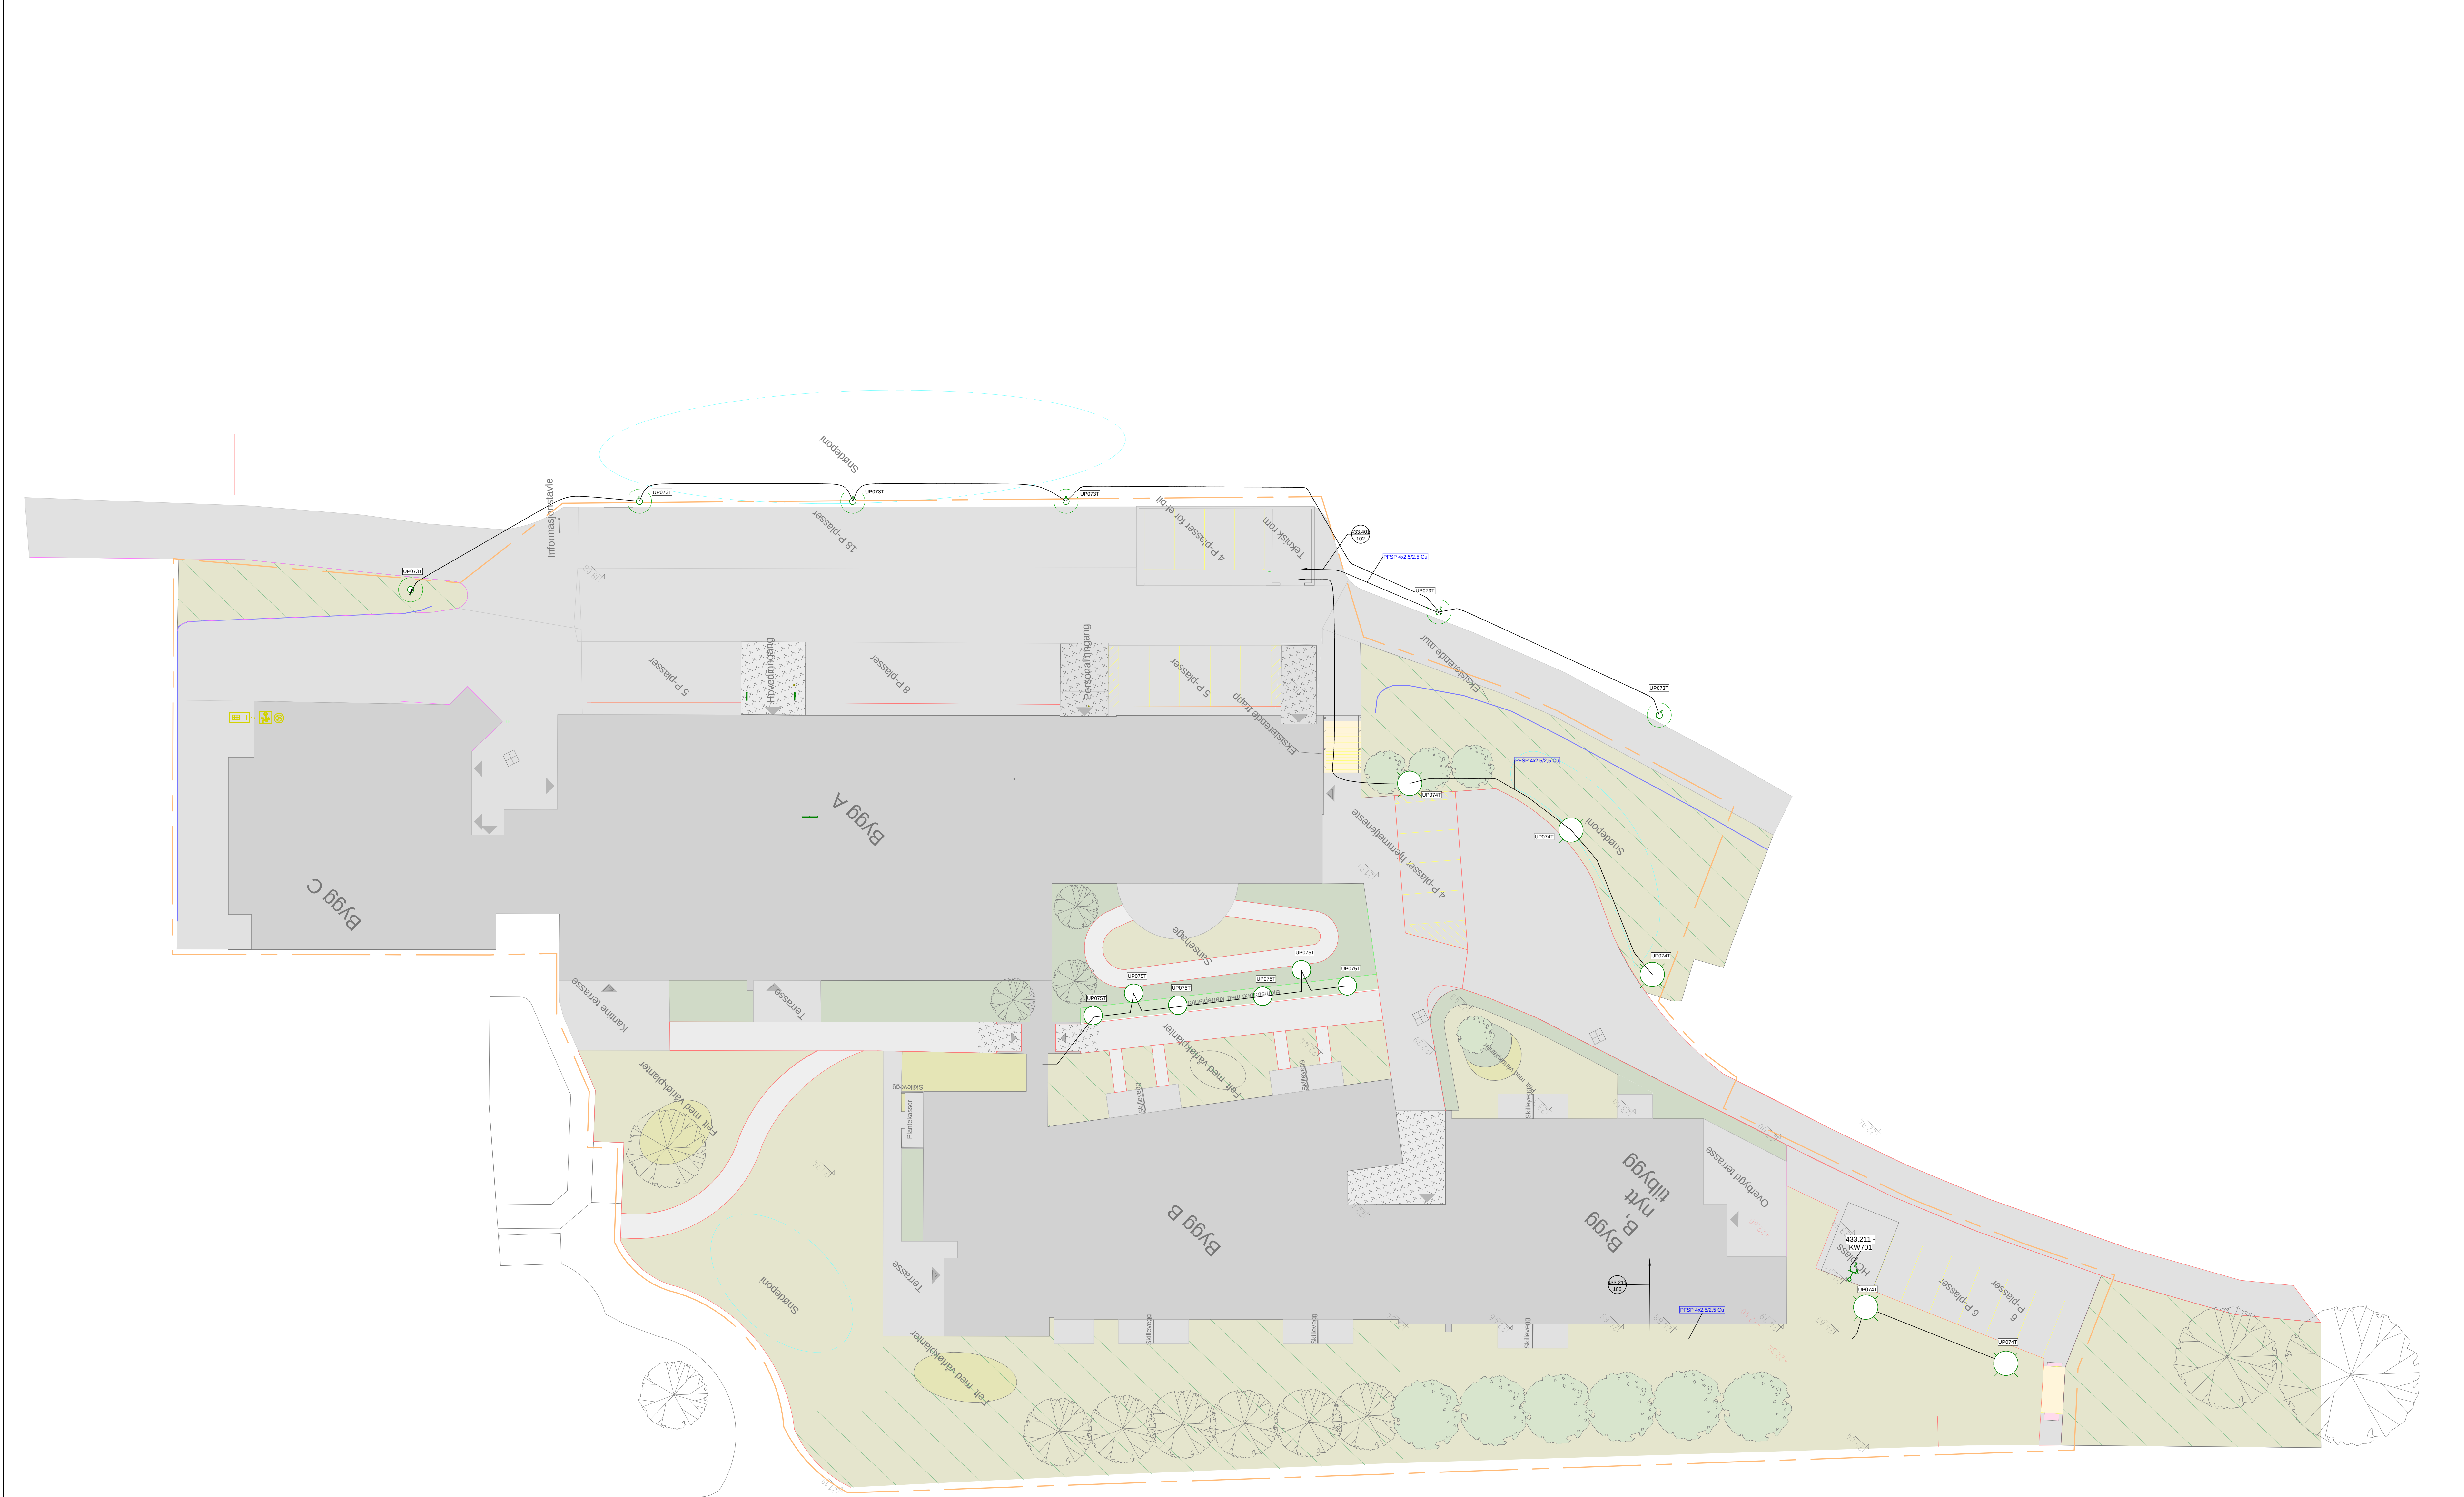

Tegningsnavn	Tegningsstatus
Utomhusplan	Anbudstegning
Dokumentnummer	10209801 -RIE -E-74-20-001

Rev.	Endring	Utf.	Kont.	Dato
Oppdragsleder	Bindal Kommune	MS	JKK	
Dato	27.09.2019	JKK		
Tittel	Bindal Sykehjem	Målestokk	1:200	
Utomhusplan	Format	A0		
	Sweco oppdragsnr.	10209801		
	Sweco oppdragsleder	H.Skjiervø		
	Tegningsstatus	Anbudstegning		
SWECO				
Figurlegende	Tegningsnummer (Bygg- og flag-syst-type-lapser)	Status	Rev.	
RIE	E-74-20-001			