


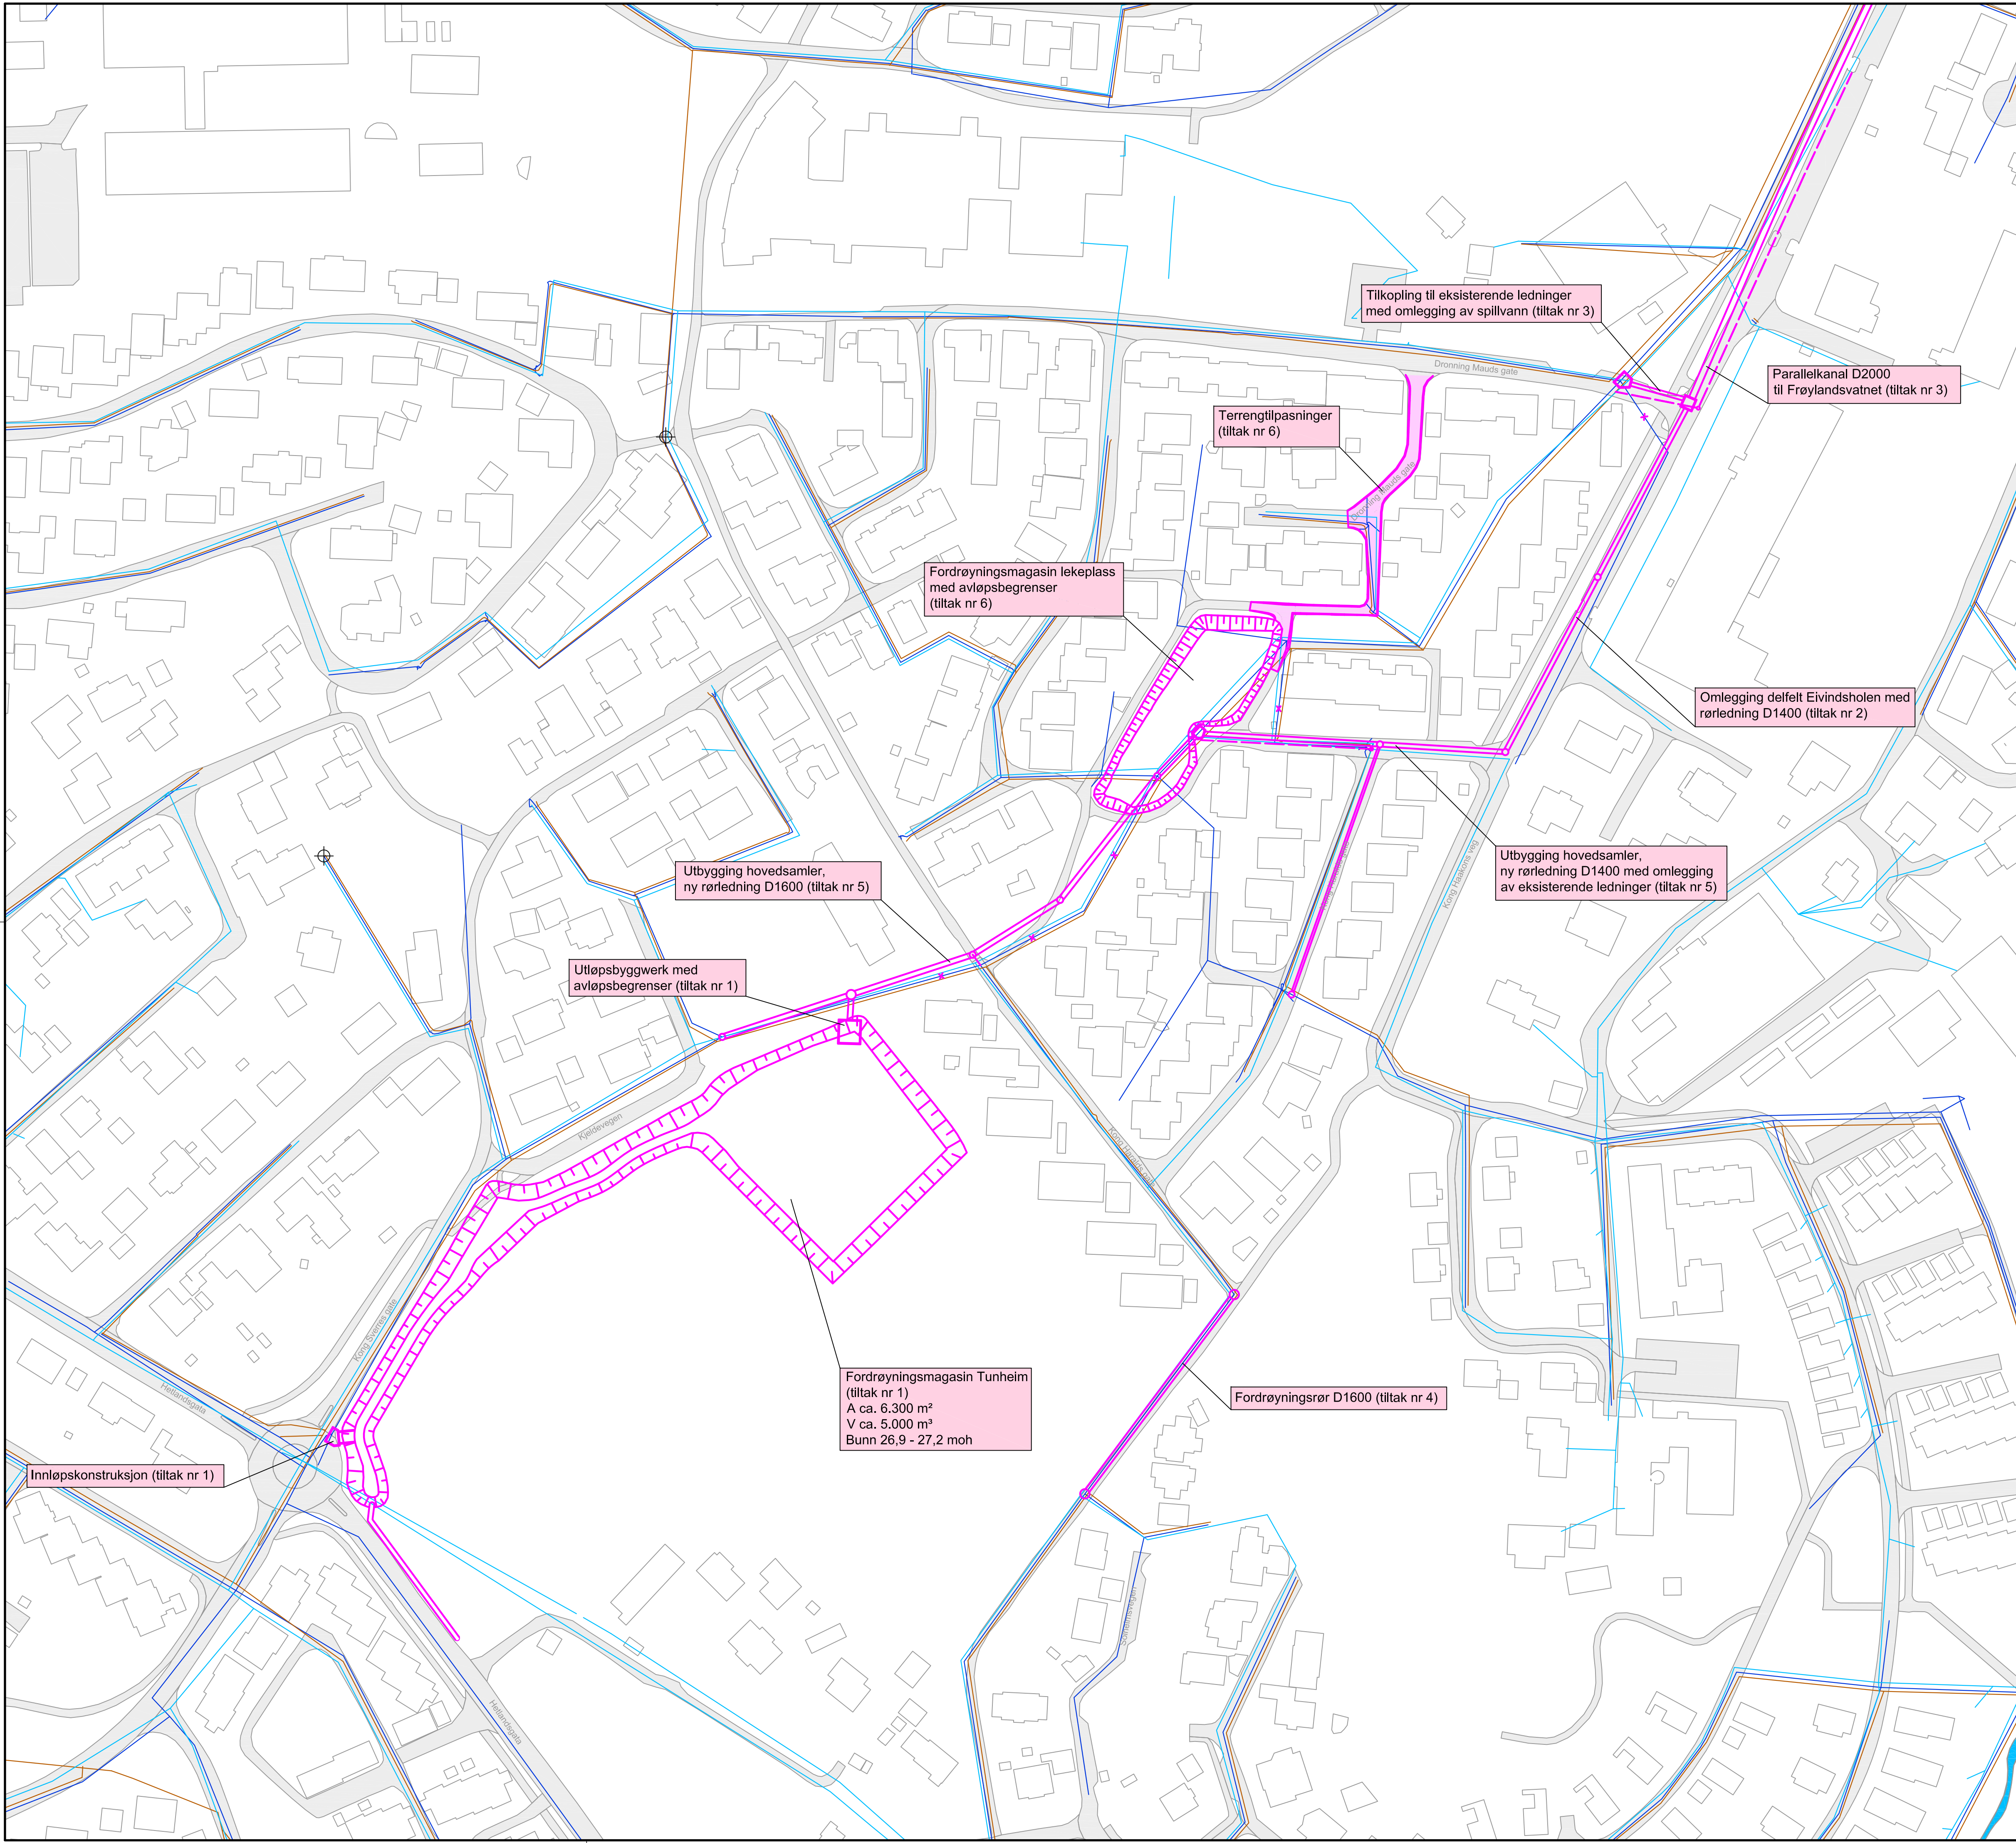

Tegnforklaring:

Generell angivelse

- Komunal / privat vei
- Bygging
- Kombinert kum

Ledninger nåtilstand

- OV Overvann
- VL Vannledning
- SP Spillvann

Ledninger planlagt

- Alternativ 5



Nr.	Endringer	endret dato	navn	kontroll.	navn
Prosjekt: Overvann Bryne hydrauliske beregninger med konsept for saneringstiltak			Prosjektnr.: ea-Time-001.01		
			Vedlegg: 1		
			Plannr.: A 10		
Målestokk: 1:1.000	Oversiktskart Tunheim alternativ 5		dato	navn	
		konsept	Mai 2017	Krumm	
		tegnet	Mai 2017	Krumm	
		Planlegging	kontroll	22.06.2017	
Oppdragsgiver: IVAR IKS Breiåttveien 16/18 4017 Stavanger			Planlegging: Dr. Blasy - Dr. Øverland Beratende Ingenieure GmbH & Co. KG Moosstraße 3 82279 Ezling am Ammersee		
			22.06.2017		
dato			signatur		