

GRAN KOMMUNE
Rådhusvegen 39
2770 Jaren

KIS ØST AS
Mattisrudsvingen 21
2827 Hunndalen
Tlf: 61 13 29 50 Fax: 61 13 29 52
Organisasjonsnr: 984 625 715 MVA

Deres/Your ref.
Arne Olav Olsen

Vår/Our ref.
Thomas Nygaard

Dato/Date
10.12.2012

Tilbudsnr: 32276

Veggsvingkran 1000 kg 4 meter arm med manuell talje.

Pos. 1: 1 stk Demag veggsvingkran 1000 kg

Type:	: AW 180 Lavbygd
Løfteevne	: 1000 kg
Armlengde	: 4 meter
Profiltype i utligger	: I- bjelke
Høyde under kranarm	:
Overflatebehandling	: Gul Ral: 1007
Svinghastighet	: Manuell
Taljetype	: Manuell talje
Heisehøyde	: 3 meter
Kjørehastighet	: Manuell

Kransystemet leveres med løpekatt.

Kranen er CE merket og leveres med dokumentasjon iht. maskinforskriften best. nr. 522.

Pris pos. 1:

Pos. 2: Montering, prøveløfting, sertifisering

Montering, prøveløfting og sertifisering tilbys utført etter regning mot kvitterte timesedler iht. våre standard montasjebetingelser.

Prisen er basert på dagens lønnsnivå.

Prisoverslag pos. 2:

Tilbudsbetingelser:

Tilbudets gyldighet	: 8 uker
Leveringsbetingelser	: NL-01/NLM-02. Fritt fra vårt verksted
Montasjebetingelser	: Se vedlagte standard montasjebetingelser
Leveringstid	: 4-6 arbeidsuker
Priser	: Alle priser er eks mva
Betalingsbetingelser	: Netto pr 30 dager
Forbehold	: Det tas forbehold om at søyle til innfesting tåler belastning, beregning av søyle ønskes.

Håper De kan dra nytte av vårt oppsett og ser fram til å høre fra Dem.


Teknisk saksbehandler:

Tlf:

E-post:

Med vennlig hilsen
Thomas Nygaard
Avdelingsleder

Vedlegg: Leverings- og montasjebetingelser

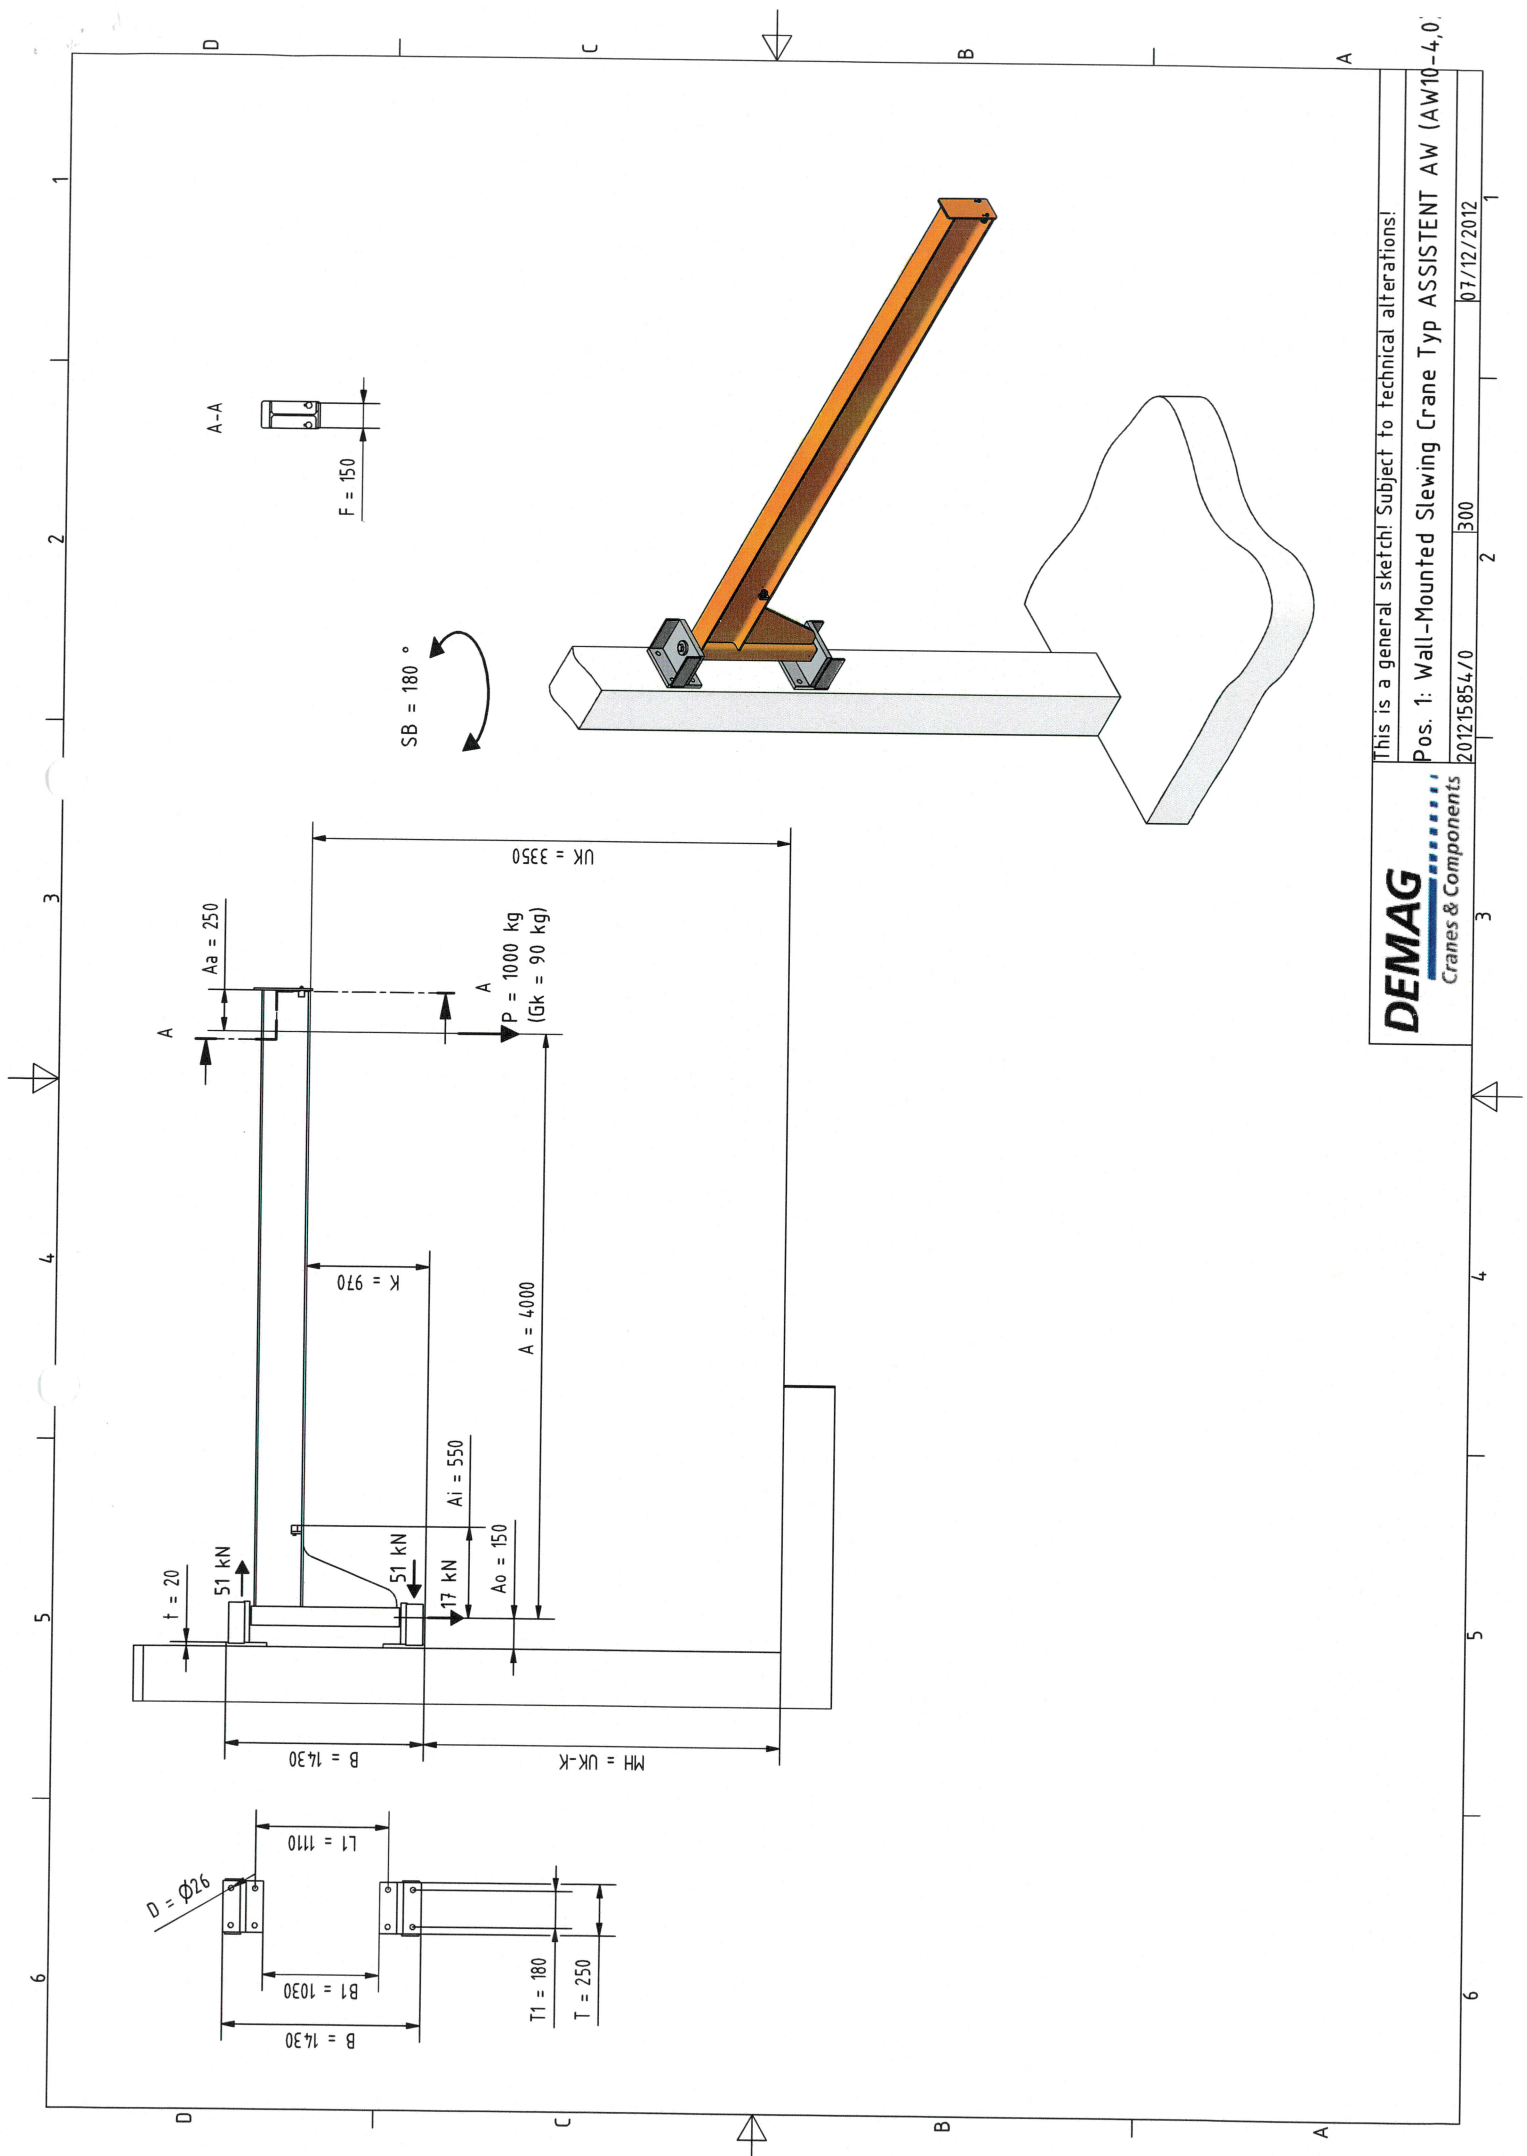

DEMAG
Cranes & Components

This is a general sketch! Subject to technical alterations!

Pos. 1: Wall-Mounted Slewing Crane Typ ASSISTENT AW (AW10-4,0)

201215854/0 300 07/12/2012

