


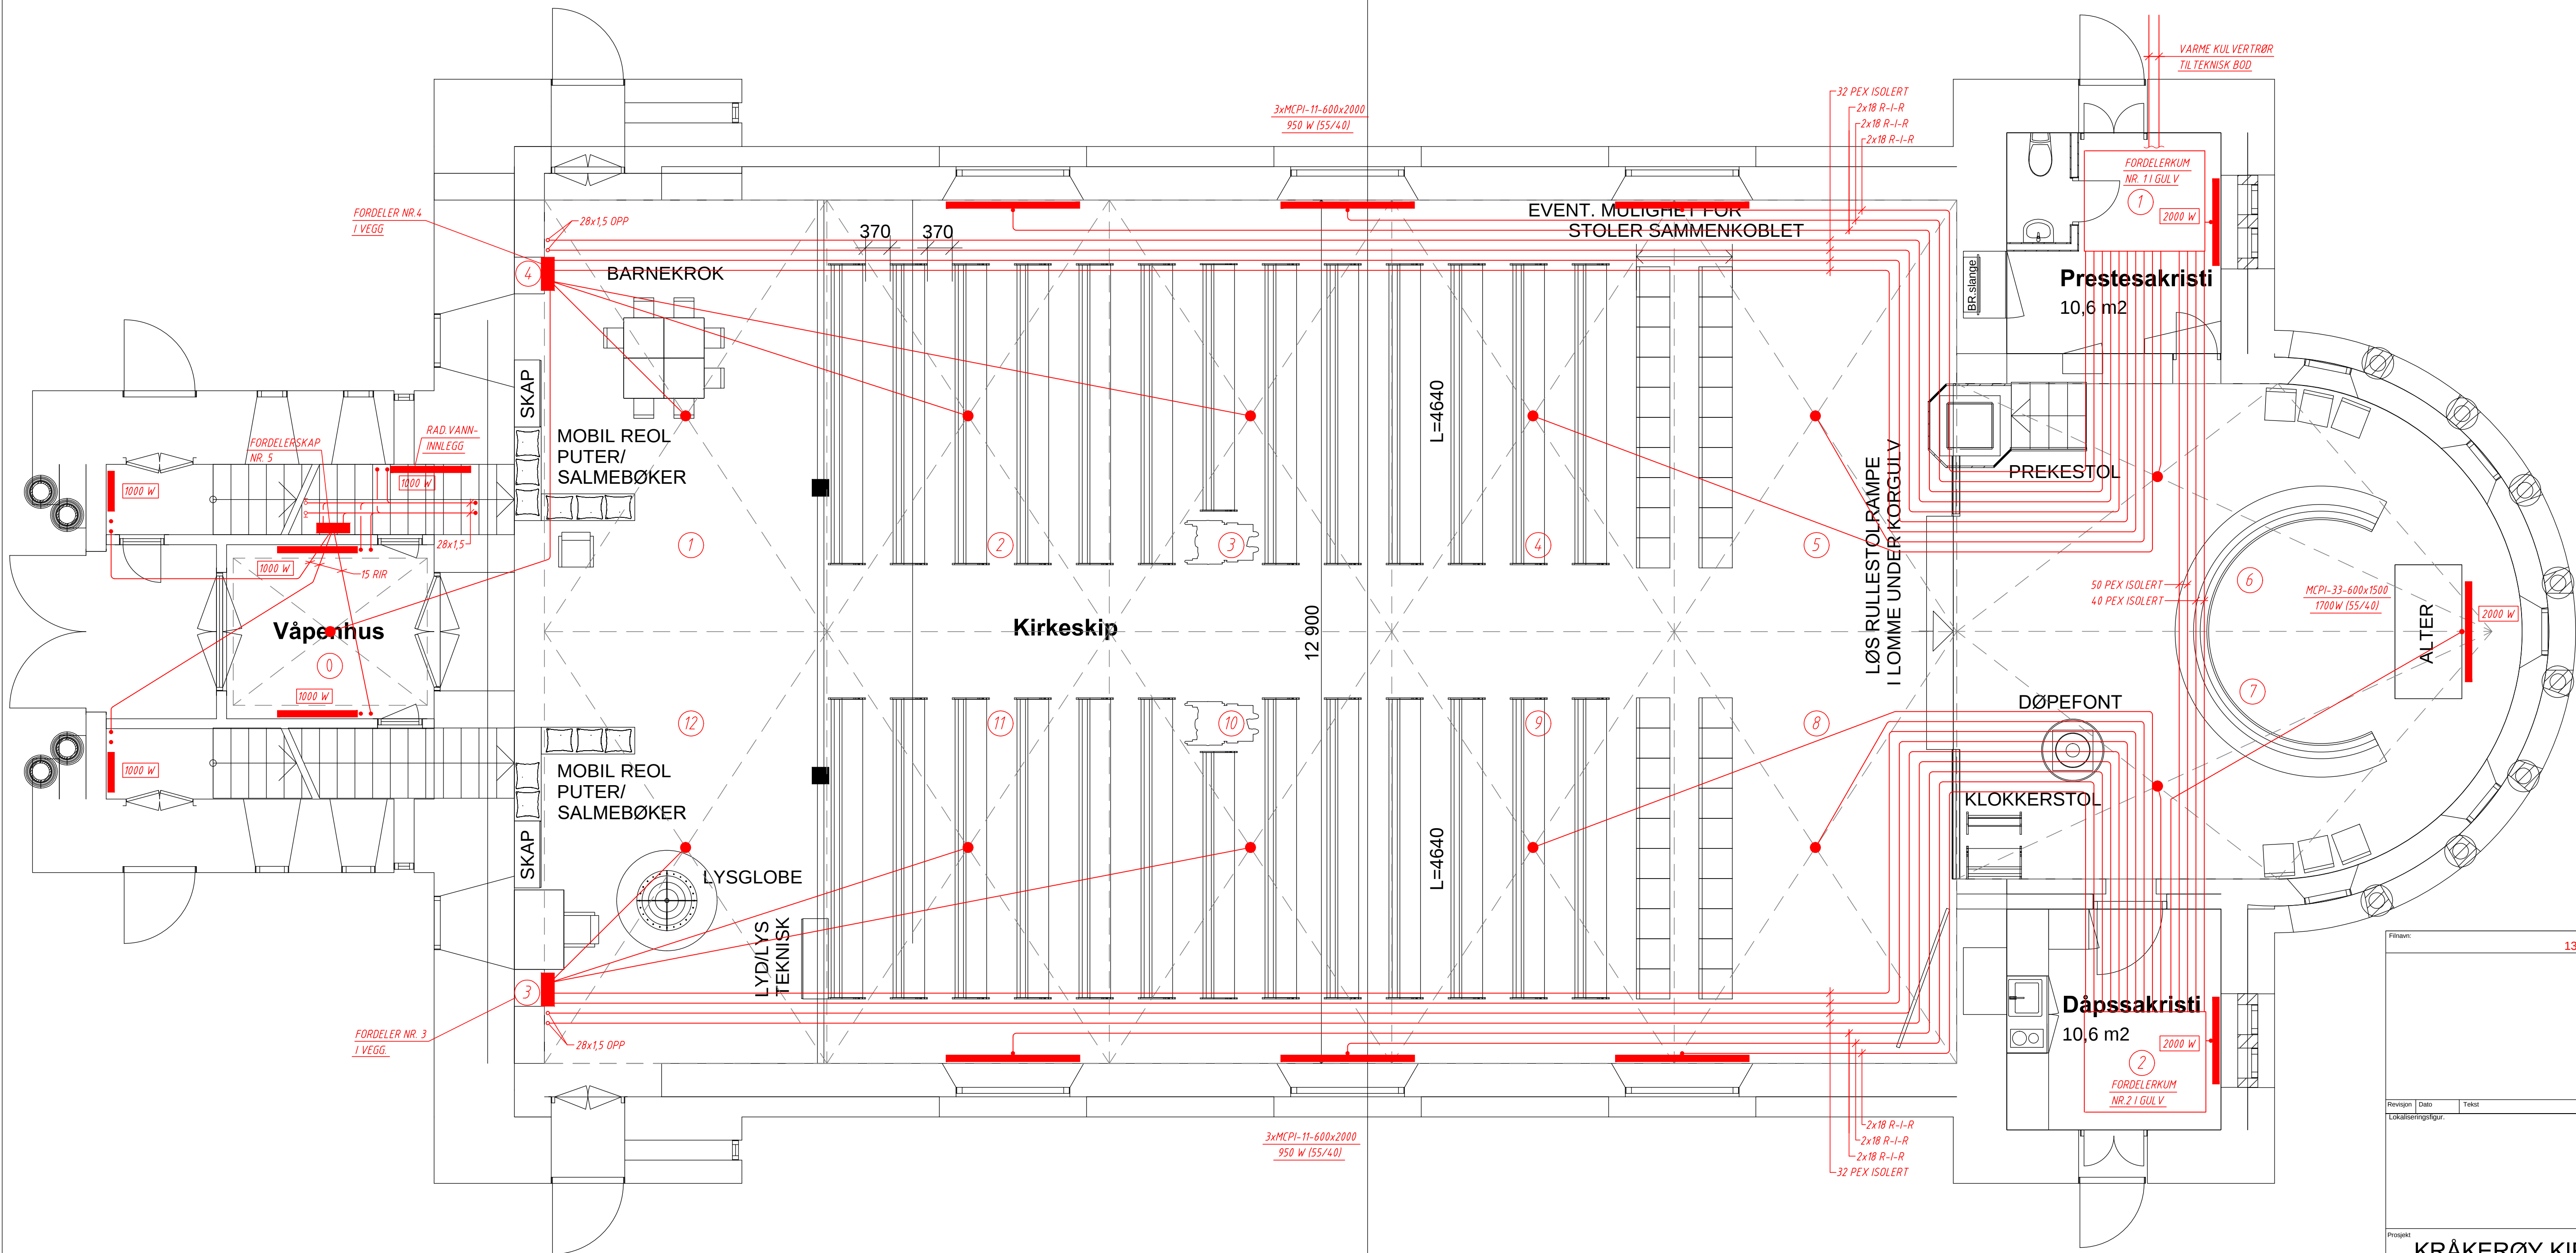

GULVSLØYFER
GULVSLØYFER 0 TIL 5 OG 8 TIL 12
ER GULVSLØYFER INNSTØPT I GULV.
GULVSLØYFER 6 OG 7 LIGGER I
OPPFØRET TREGULV OG SKAL HA
FORDELINGSPLATER.

Filnavn: 1321-110.DWG			
Revisjon Dato Tekst Sign			
Prosjekt: KRÅKERØY KIRKE			
Oppdragsgiver:			
Byggesjess:			
Status: ☐ FORELØPIG ☐ SØKNAD ☒ TILBUD ☐ ARBEIDSTEGNING ☐ SOM BYGGET			
PLANTEKNIKK AS VVS-TEKNISKE KONSULENTER PANCORVEIEN 28, 1624 GRESSVIK. TLF. 69 30 08 96 E-post: firmapost@planteknikk.no			
Tittel: PLAN 1. ETASJE PRINSIPP VARMEANLEGG			
Tegningstype: VARMEANLEGG			
Del av bygg: HELE			
Tegnet dato: 07.10.19		Tegnet av: Ø.N./h.h.k.	
Kontrollert av: Ø.N.		Mål: 1:50	
Tegningsnummer: 1321-110		Format: A1	
Revisering Dato for siste revisering			
Tegningen må brukes helt eller delvis, kopieres eller benyttes ved utførelse av arbeider som PLANTEKNIKK AS ikke medlever i.			