


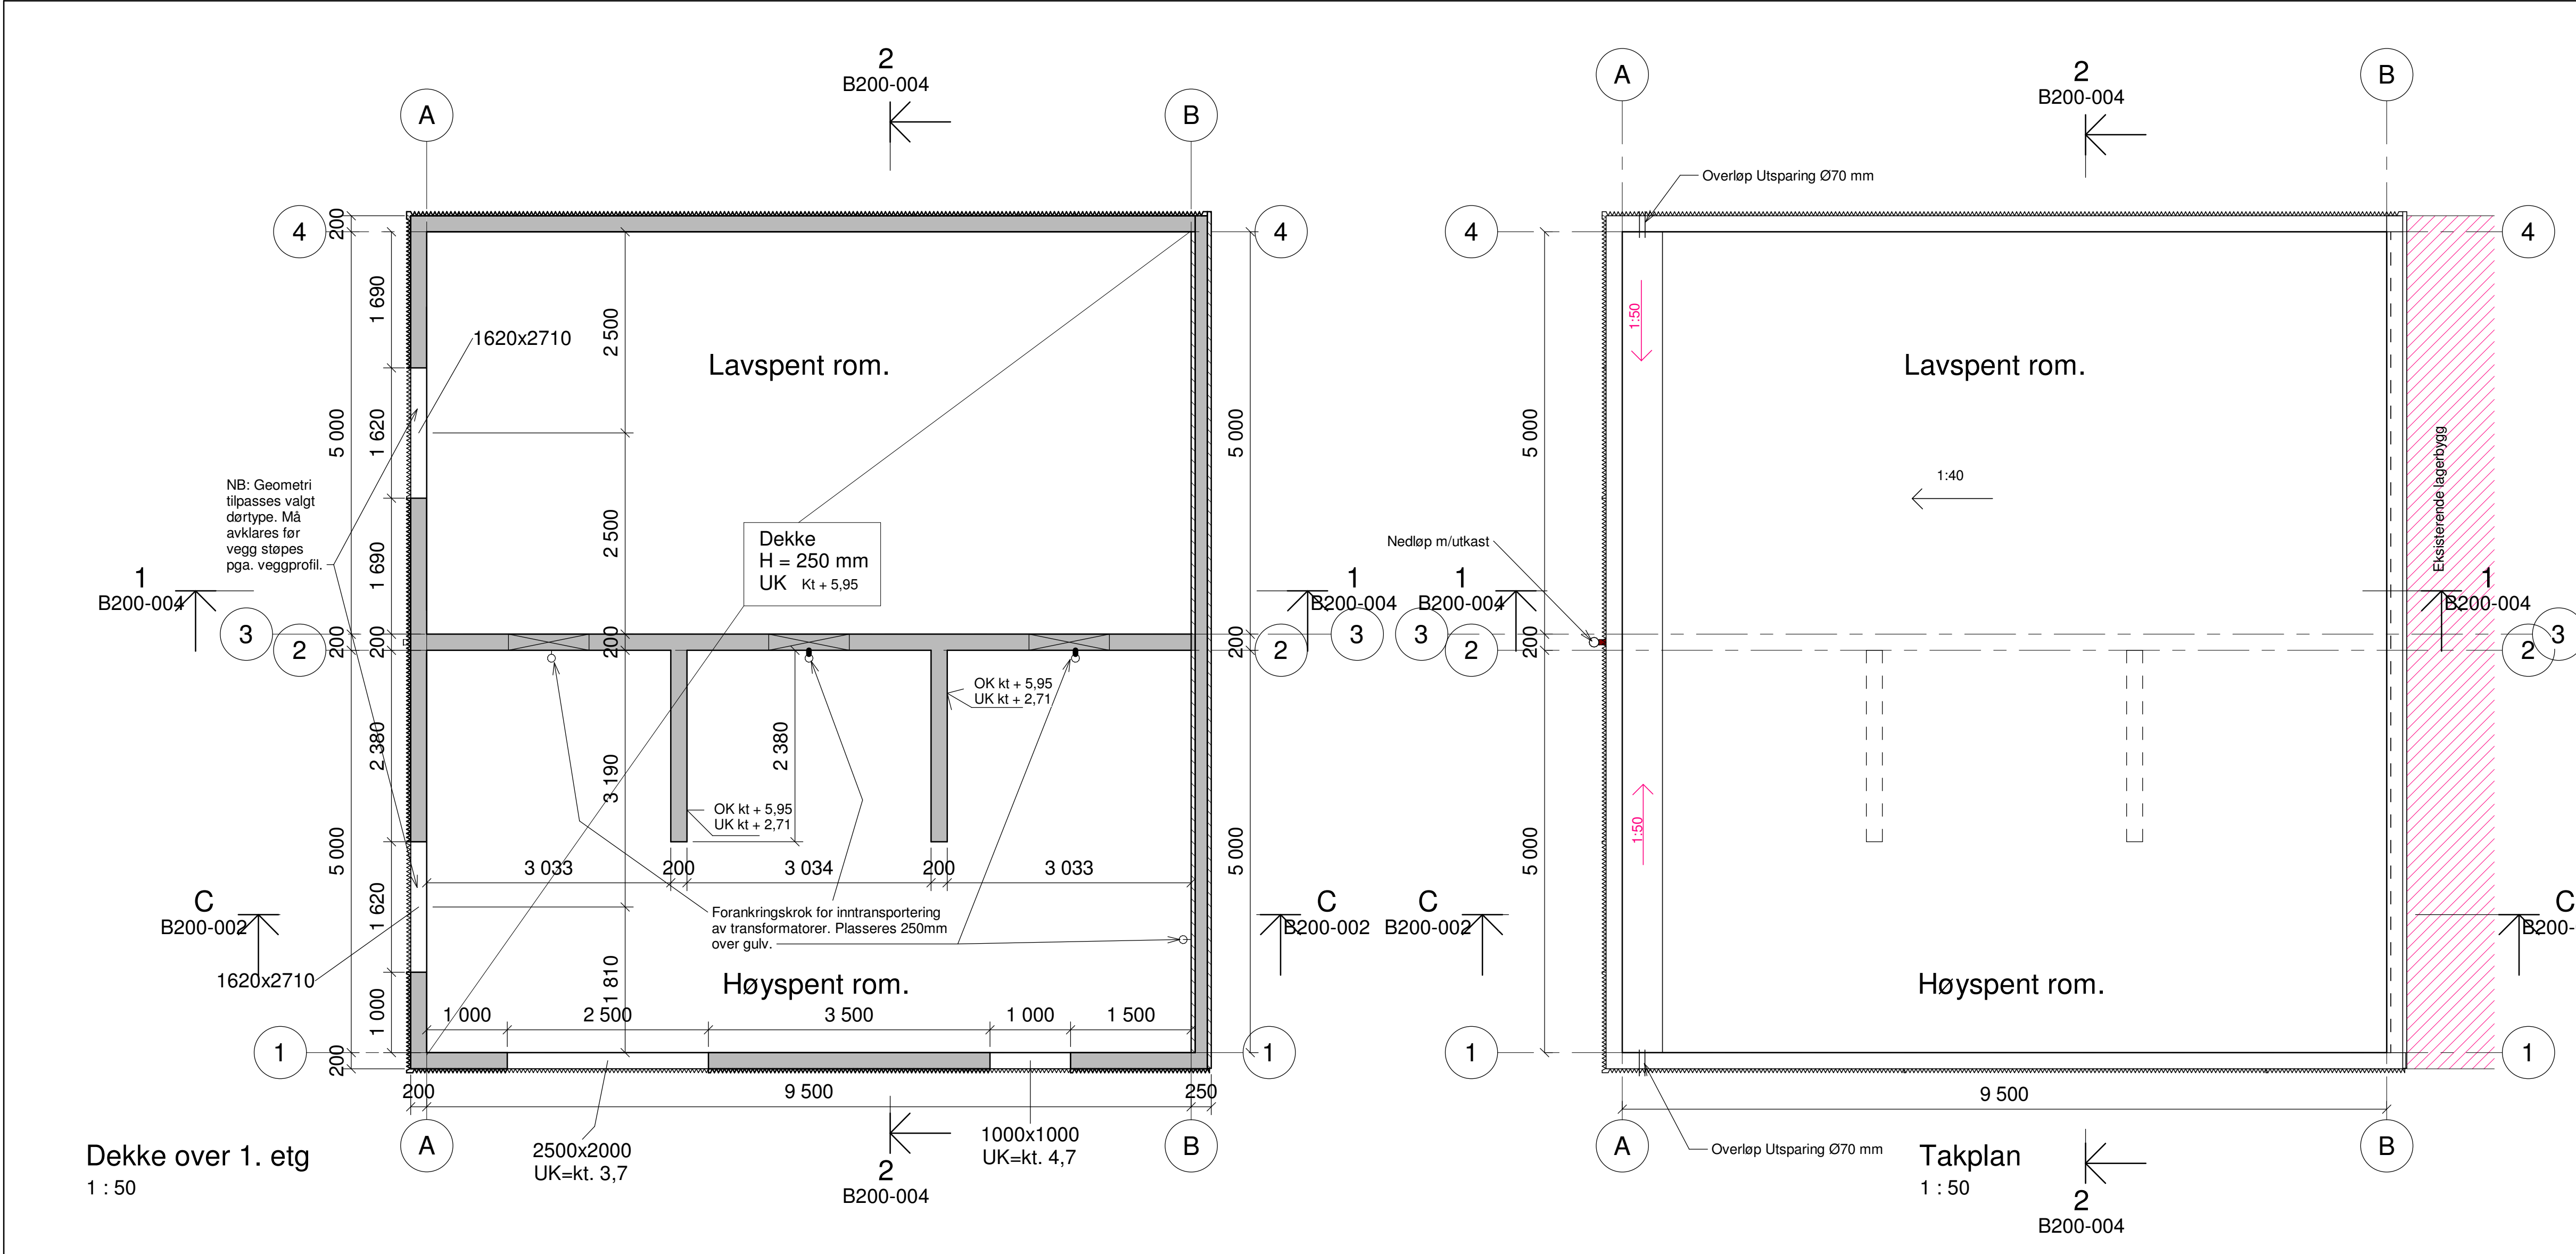

ANVISNINGER

Se tegning nr B200-001

Høydereferanse: NN2000

Tegningsnummer	Revisjon
B200-002	F04

- Henvisninger:
- A01-001 Dokumentliste, Byggentreprise.
 - A01-010 Konkurransegrunnlag, Teknisk beskrivelse. Byggentreprise.
 - B200-001 Omformerstasjon, Fundamentplan / Gulv på grunn, Formtegnning.
 - B200-003 Omformerstasjon, Snitt B, D og E.
 - B200-004 Omformerstasjon, Snitt 1 og 2.
 - E412-001 Omformerstasjon, Jording, Plantegning.
 - E714-001 Teknisk infrastruktur, Plantegning.
 - E714-010 Teknisk infrastruktur, Detaljer og snitt - Trasè.
 - E714-011 Teknisk infrastruktur, Detaljer og snitt - TK01.
 - E714-012 Teknisk infrastruktur, Detaljer og snitt - TK02.
 - E714-013 Teknisk infrastruktur, Detaljer og snitt - TK03.
 - E714-014 Teknisk infrastruktur, Detaljer og snitt - TK04.

Rev.	Dato	Beskrivelse	ORVev	BJHel	TER
------	------	-------------	-------	-------	-----

Dette dokumentet er utarbeidet av Norconsult AS som del av det oppdraget som fremgår nedenfor. Opphavsretten tilhører Norconsult AS. Dokumentet må bare benyttes til det formål som oppdragsavtalen beskriver, og må ikke kopieres eller gjøres tilgjengelig på annen måte eller i større utstrekning enn formålet tilsier.

Trondheim Havn IKS		Målestokk (gjelder A1)
		Som vist

Trondheim Havn - Landstrøm Pir 1
Omformerstasjon
Dekke over 1. etg.
Formtegnning

Norconsult	Oppdragsnummer	Tegningsnummer	Revisjon
	5174271	B200-002	F04