

FORKLARINGER

- BLANK FLERTRÅDET KOBBERLINE 50mm² Cu
- JORDSPYD (6m)
- TERMITTSVEIS ELLER DOBBEL C-PRESS, FOR SAMMENKNYTNING AV JORDING
- TILKOBLING TIL ARMERING
- OPPSTIKK ISOLERT GUL / GRØNN 50mm² Cu FRA FUNDEMENTJORD (1 m KVEIL OVER FERDIG GULV)

ANVISNINGER

1. Fundamentjord lagt 500mm under under ferdig terreng.
2. Tilkobling av jording utføres ved termittsveis (Cadweld) eller dobbel C-press i grunn

HENVISNINGER

1. A01-001

Dokumentliste, Byggentreprise
2. A01-010

Konkurransegrunnlag, Teknisk beskrivelse, Byggentreprise
3. B200-001

Bygg, Fundamentplan gulv på grunn, Formtegning
4. B200-002

Bygg, Plan, Dekke over 1. etg
5. B200-003

Omformerstasjon, Snitt D og E5
6. B200-004

Omformerstasjon, Snitt 1 og 2
7. E714-001

Teknisk infrastruktur, Plantegninger
8. E714-010

Teknisk infrastruktur, Detaljer og snitt - Trasé
9. E714-011

Teknisk infrastruktur, Detaljer og snitt - TK01
10. E714-012

Teknisk infrastruktur, Detaljer og snitt - TK02
11. E714-013

Teknisk infrastruktur, Detaljer og snitt - TK03
12. E714-014

Teknisk infrastruktur, Detaljer og snitt - TK04

Tegningsnummer	Revisjon
E412-001	F04

Rev.	Dato	Beskrivelse	Utarbeidet	Fagkontroll	Godkjent
------	------	-------------	------------	-------------	----------

Dette dokumentet er utarbeidet av Norconsult AS som del av det oppdraget som fremgår nedenfor. Opphavsretten tilhører Norconsult AS. Dokumentet må bare benyttes til det formål som oppdragsavtalen beskriver, og må ikke kopieres eller gjøres tilgjengelig på annen måte eller i større utstrekning enn formålet tilsier.

Trondheim Havn IKS


Målestokk (gjelder A1)
1 : 50

Trondheim Havn - Landstrøm Pir 1
Omformerstasjon
Jording
Plantegning

Norconsult	Oppdragsnummer	Tegningsnummer	Revisjon
	5174271	E412-001	F04



Snitt - jording
1:50

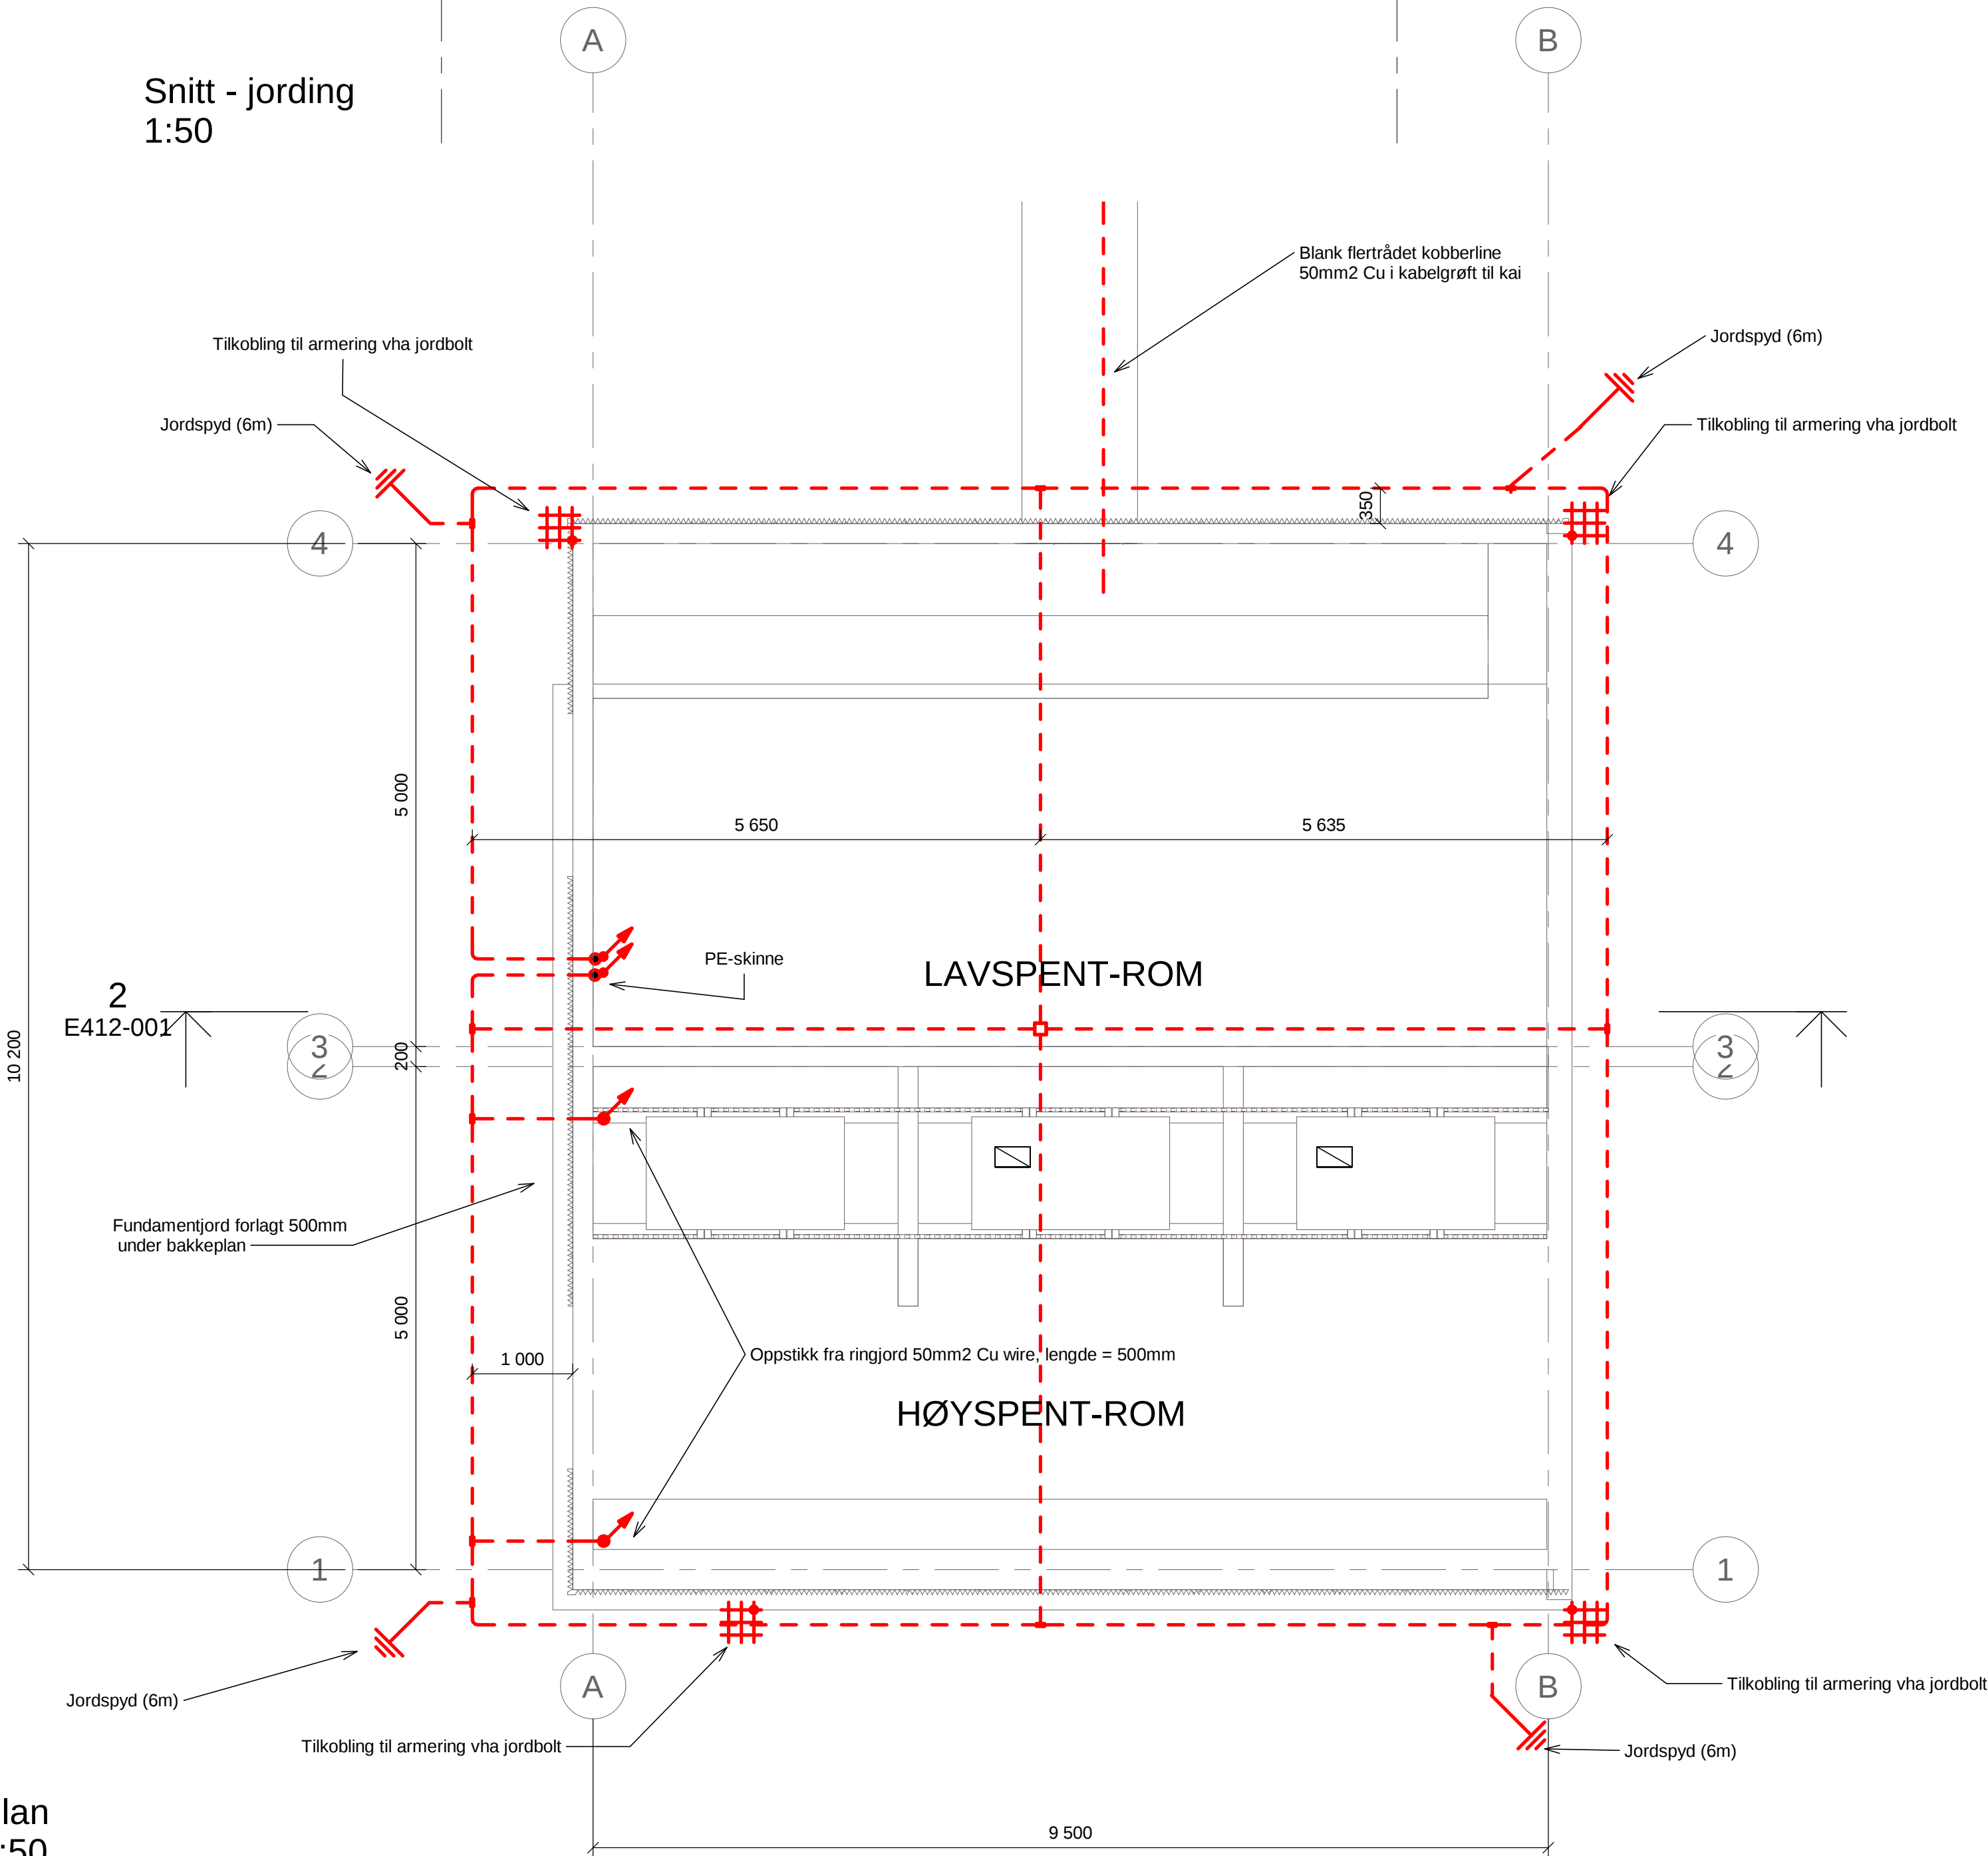

Plan
1:50

