




"X:\nor\oppdrag\Sandvik\ka57\425174271\BIM\Elektro\Arkiv\E714-010 Kummer og OPI Detaljer og snitt.dwg - bjohel - Plottet: 2019-10-01, 10:08:14 - LAYOUT = E714-012 - XREF = T_E714-010 Detaljer og snitt kummer og OPI"

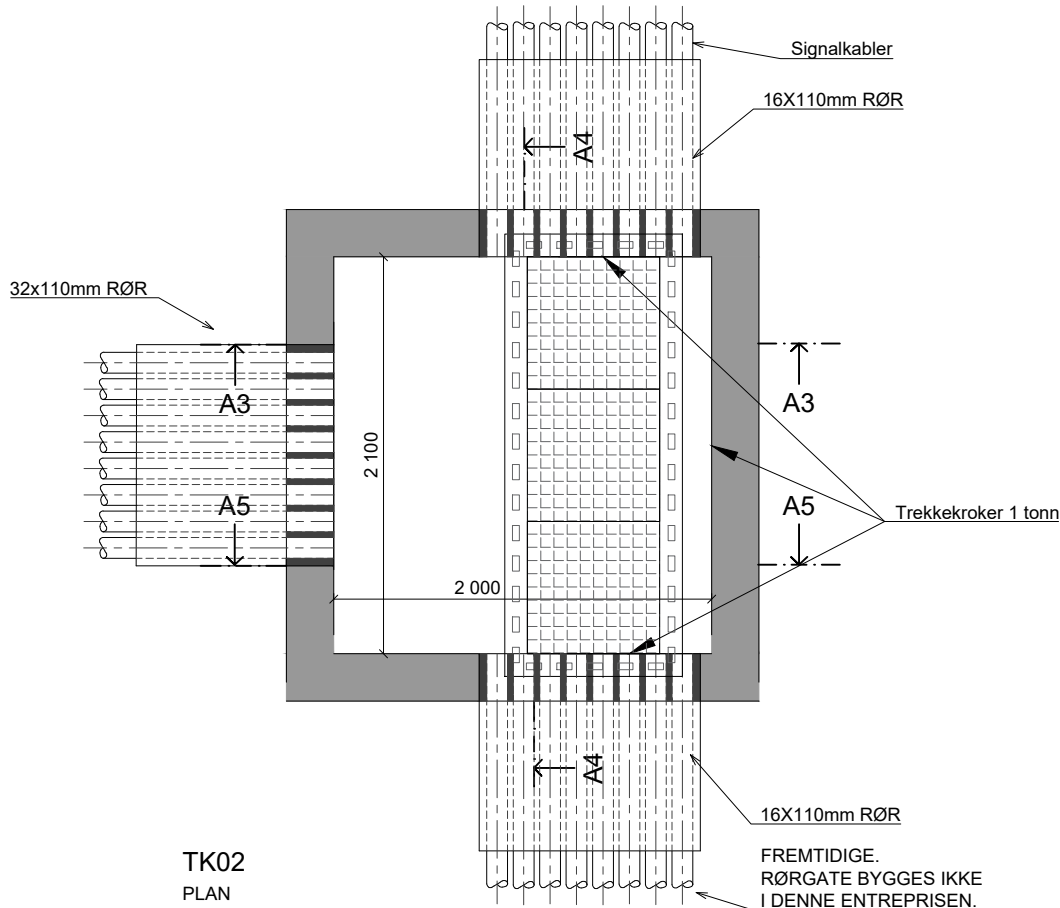


TK02
PLAN

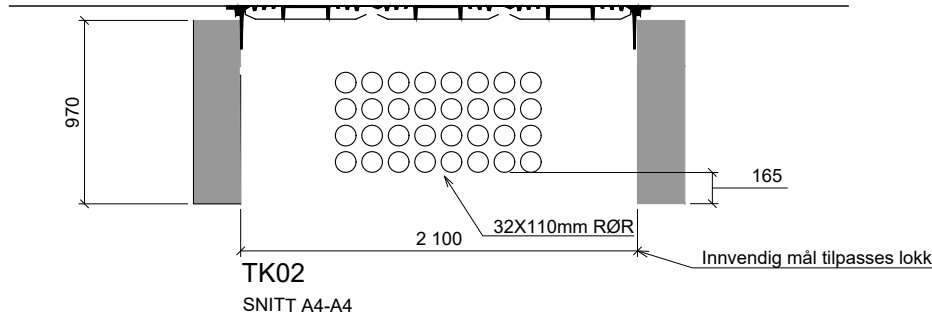

TK02
SNITT A4-A4

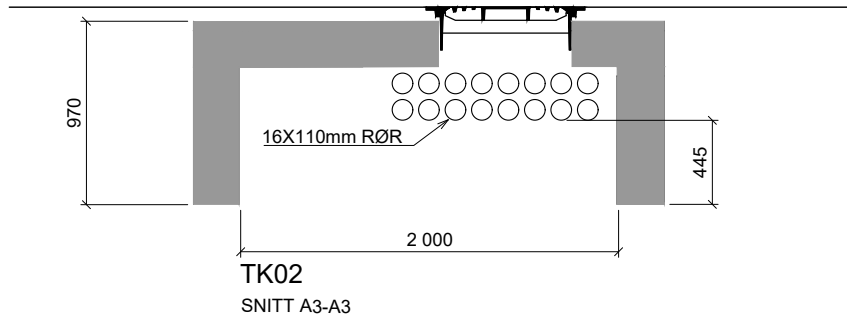

TK02
SNITT A3-A3

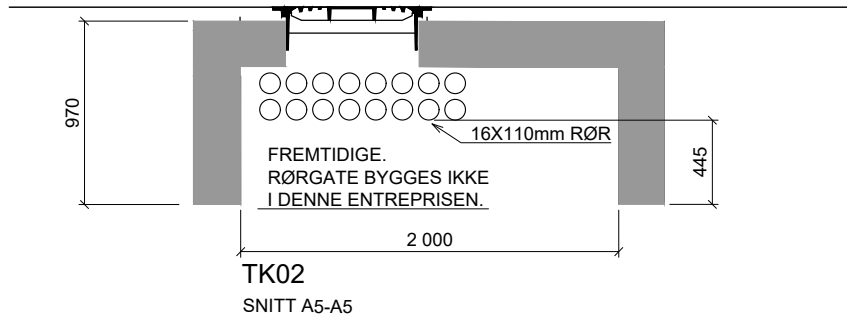

TK02
SNITT A5-A5

FORKLARINGER

1. Jord wire i grøft for kabelkanaler skal trekkes inn/gjennom alle kabelkummer.

ANVISNINGER

1. -
2. -
3. -

HENVISNINGER

1. A01-001 Dokumentliste, Byggentreprise
2. A01-010 Konkurransegrunnlag, Byggt teknisk beskrivelse, Byggentreprise
3. B200-001 Omformerstasjon, Fundamentplan / Gulv på grunn, Formtegning
4. B200-002 Omformerstasjon, Dekke over 1. etg., Formtegning
5. B200-003 Omformerstasjon, Snitt D og E5
6. B200-004 Omformerstasjon, Snitt 1 og 2
7. E412-001 Omformerstasjon, Jording, Plantegning
8. E714-001 Teknisk infrastruktur, Detaljer og snitt - Plantegning
9. E714-010 Teknisk infrastruktur, Detaljer og snitt - Trase
10. E714-011 Teknisk infrastruktur, Detaljer og snitt - TK01
11. E714-013 Teknisk infrastruktur, Detaljer og snitt - TK03
12. E714-014 Teknisk infrastruktur, Detaljer og snitt - TK04

Rev.	Dato	Beskrivelse	Utarbeidet	Fagkontroll	Godkjent
------	------	-------------	------------	-------------	----------

Dette dokumentet er utarbeidet av Norconsult AS som del av det oppdraget som fremgår nedenfor. Opphavsretten tilhører Norconsult AS. Dokumentet må bare benyttes til det formål som oppdragsavtalen beskriver, og må ikke kopieres eller gjøres tilgjengelig på annen måte eller i større utstrekning enn formålet tilsier.

Trondheim Havn IKS

Målestokk (gjelder A3)
1:40

Trondheim Havn - Landstrøm Pir I
Omformerstasjon
Teknisk infrastruktur
Detaljer og snitt - TK02

Norconsult	Oppdragsnummer 5174271	Tegningsnummer E714-012	Revisjon F04
------------	---------------------------	----------------------------	-----------------