
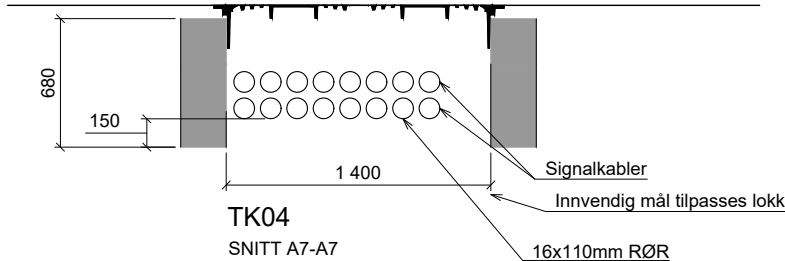
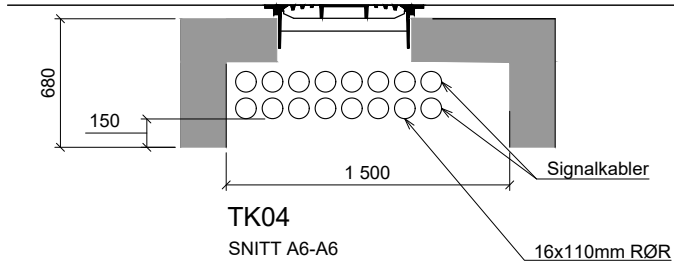


"X:\nor\oppdrag\Sandvik\ka57\425174271\BIM\Elektr\A\fil\E714-010 Kummer og OPI Detaljer og snitt.dwg - bjohel - Plottet: 2019-10-01, 10:08:18 - LAYOUT = E714-013 - XREF = T_E714-010 Detaljer og snitt.kummer og OPI"

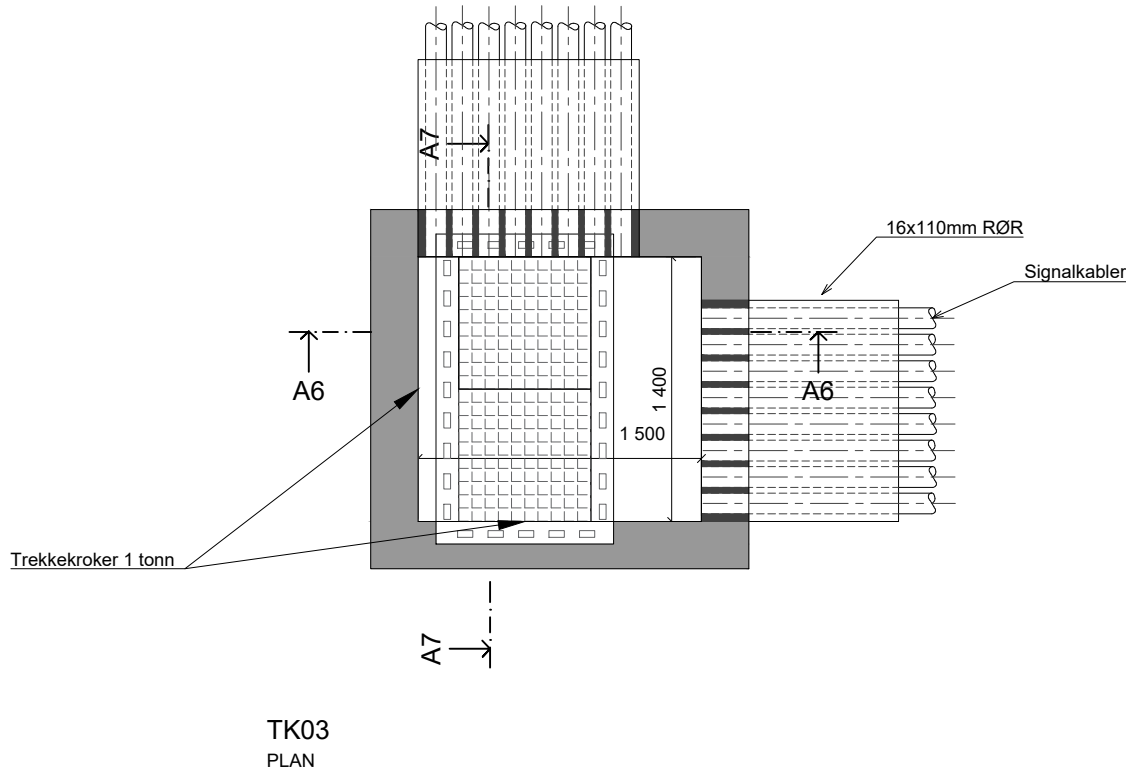

FORKLARINGER

- Jord wire i grøft for kabelkanaler skal trekkes inn/gjennom alle kabelkummer.

ANVISNINGER

-
-
-

HENVISNINGER

- | | | |
|-----|----------|---|
| 1. | A01-001 | Dokumentliste, Byggentreprise |
| 2. | A01-010 | Konkurransesgrunnlag, Byggt teknisk beskrivelse, Byggentreprise |
| 3. | B200-001 | Omformerstasjon, Fundamentplan / Gulv på grunn, Formtegnning |
| 4. | B200-002 | Omformerstasjon, Dekke over 1. etg., Formtegnning |
| 5. | B200-003 | Omformerstasjon, Snitt D og E5 |
| 6. | B200-004 | Omformerstasjon, Snitt 1 og 2 |
| 7. | E412-001 | Omformerstasjon, Jording, Plantegning |
| 8. | E714-001 | Teknisk infrastruktur, Detaljer og snitt - Plantegning |
| 9. | E714-010 | Teknisk infrastruktur, Detaljer og snitt - Trase |
| 10. | E714-011 | Teknisk infrastruktur, Detaljer og snitt - TK01 |
| 11. | E714-012 | Teknisk infrastruktur, Detaljer og snitt - TK02 |
| 12. | E714-014 | Teknisk infrastruktur, Detaljer og snitt - TK04 |

F03	2019-10-21	Anbudstegning	BjoHel	TER	TER
Rev.	Dato	Beskrivelse	Utarbeidet	Fagkontroll	Godkjent

Dette dokumentet er utarbeidet av Norconsult AS som del av det oppdraget som fremgår nedenfor. Opphavsretten tilhører Norconsult AS. Dokumentet må bare benyttes til det formål som oppdragsavtalen beskriver, og må ikke kopieres eller gjøres tilgjengelig på annen måte eller i større utstrekning enn formålet tilsier.

Trondheim Havn IKS	Målestokk (gjelder A3)
	1:40

Trondheim Havn - Landstrøm Pir I
Omformerstasjon
Teknisk infrastruktur
Detaljer og snitt - TK03

Norconsult	Oppdragsnummer	Tegningsnummer	Revisjon
	5174271	E714-013	F03