


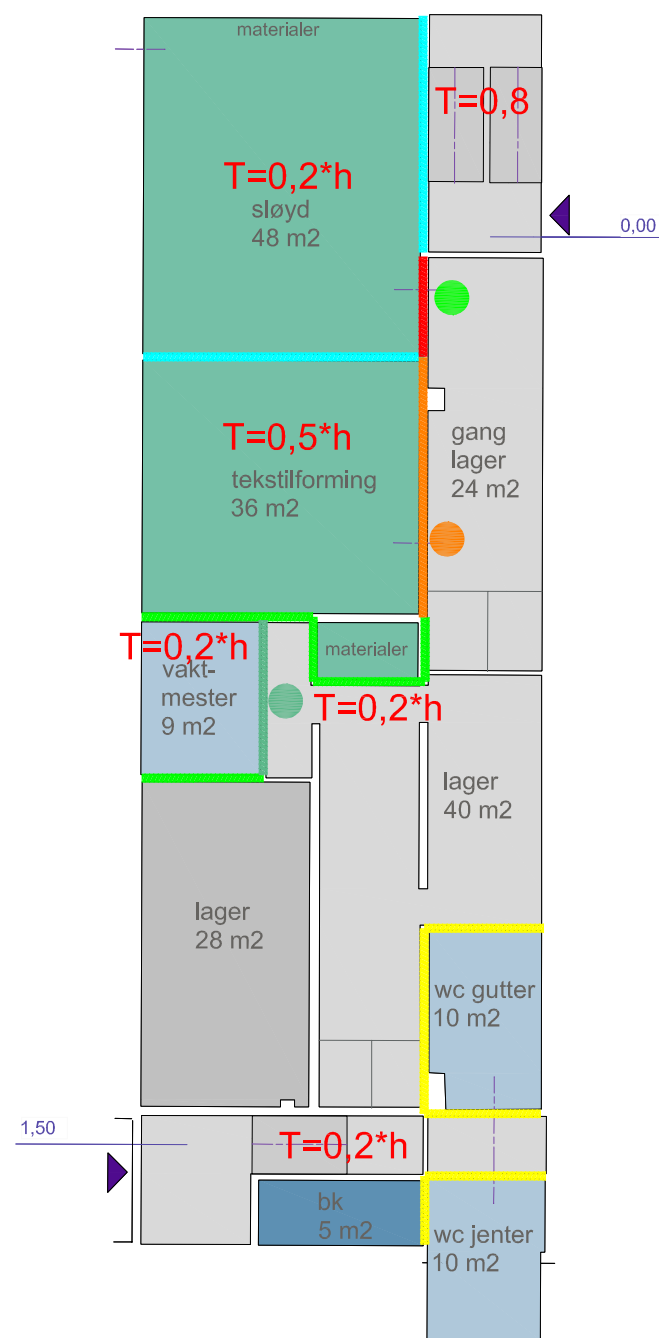

Underetasje

Merknader:

Vinduer må utføres med luftlydisolasjon som veggene de står i

Støy fra tekniske installasjoner er ikke oppgitt. Krav til luftlydisolasjon på konstruksjoner må vurderes når dette er kjent

Det skal etableres spoansug i sløydrom. Støynivå er antatt til å være 75 dB, må kontrolleres.

Anbefalt luftlydisolasjon rundt toalettkjerner er inntegnet.

-	-	-	-
REV	DATO	TEKST	SIGN.
Sør-Tustna Skole			
Lydplan underetasje		MÅLESTOKK	Dato: 16.10.19
			Tegnet av: MNH
 ERICHSEN HORGEN			Kontrollert av: JIR
			Tegningsnummer: C20-U1

PLOTTET:

ARKIV:


Plan 1



Tegnforklaring	
	R'w > 70 dB
	R'w > 60 dB
	R'w > 55 dB
	R'w > 48 dB
	R'w > 44 dB
	R'w > 37 dB
	R'w > 35 dB
	R'w > 34 dB
	R'w > 24 dB
	Dør, Rw > 51 dB, tilsv. lydklasse 48 dB
	Dør, Rw > 38 dB, tilsv. lydklasse 35 dB
	Dør, Rw > 27 dB, tilsv. lydklasse 25 dB
T	Etterklangstid [s]
K	Rom for konfidensielle samtaler
VK	Rom for videokonferanse

Merknader:
Vinduer må utføres med luftlydisolasjon som veggene de står i
Støy fra tekniske installasjoner er ikke oppgitt. Krav til luftlydisolasjon på konstruksjoner må vurderes når dette er kjent
Anbefalt luftlydisolasjon rundt toalettkjerner er inntegnet.

REV	DATO	TEKST	SIGN.
-	-	-	-
Sør-Tustna Skole			
Lydplan 1. etasje			MÅLESTOKK
			Dato: 16.10.19
			Tegnet av: MNH
			Kontrollert av: JIR
ERICHSEN HORGEN			Tegningsnummer:
			C20-01

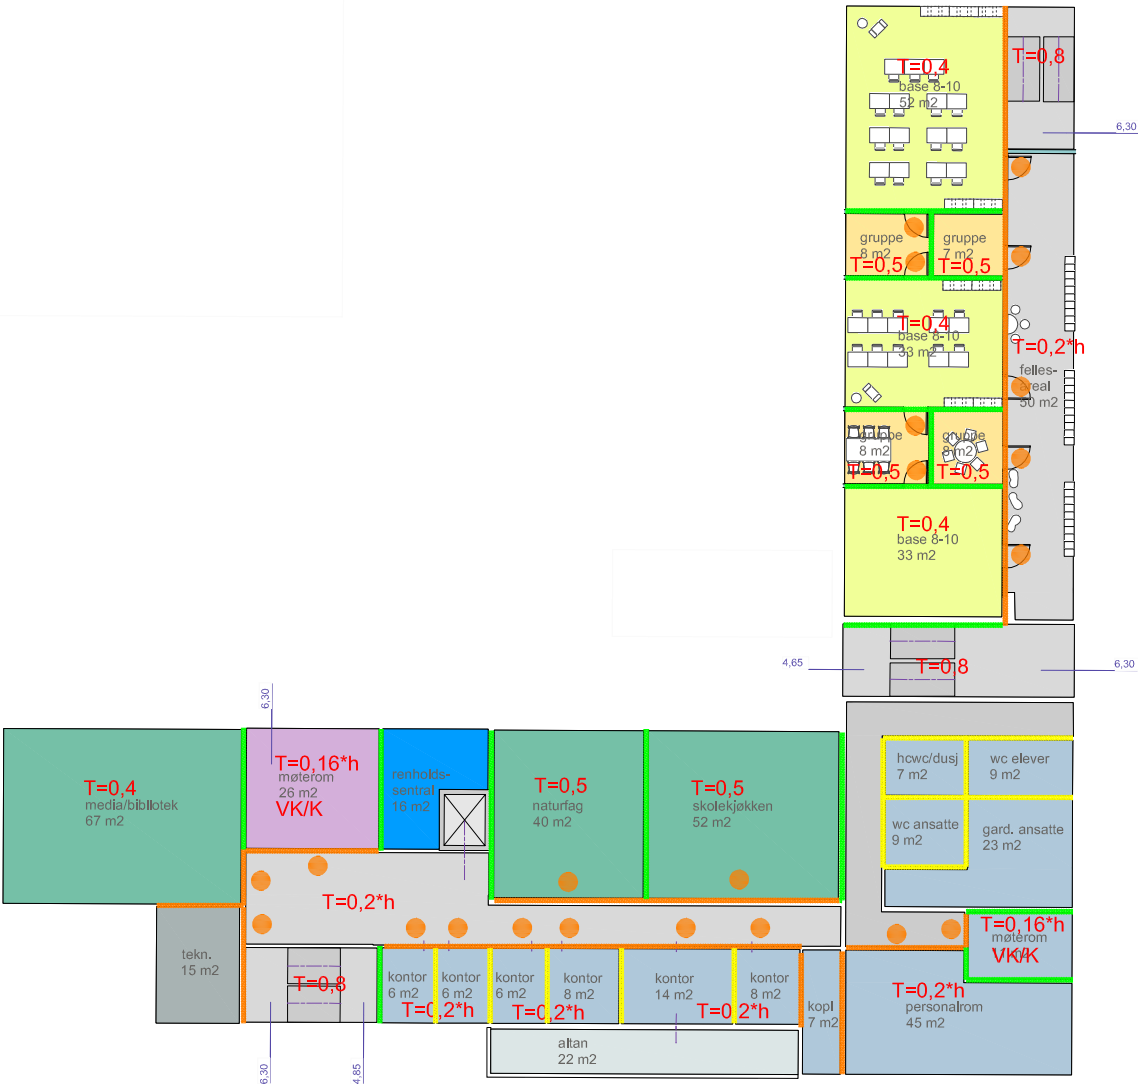

Plan 2

Sør-Tustna skole 1-10 Konsept arealbruk/ombygging 1:200 Kr.sund 22.05.19 P.nr.: 5193765

Tegnforklaring	
	R'w > 70 dB
	R'w > 60 dB
	R'w > 55 dB
	R'w > 48 dB
	R'w > 44 dB
	R'w > 37 dB
	R'w > 35 dB
	R'w > 34 dB
	R'w > 24 dB
	Dør, Rw > 51 dB, tilsv. lydklasse 48 dB
	Dør, Rw > 38 dB, tilsv. lydklasse 35 dB
	Dør, Rw > 27 dB, tilsv. lydklasse 25 dB
T	Etterklangstid [s]
K	Rom for konfidensielle samtaler
VK	Rom for videokonferanse

Merknader:
Vinduer må utføres med luftlydisolasjon som veggene de står i
Støy fra tekniske installasjoner er ikke oppgitt. Krav til luftlydisolasjon på konstruksjoner må vurderes når dette er kjent
Anbefalt luftlydisolasjon rundt toalettgjerner er inntegnet.

REV	DATO	TEKST	SIGN.
-	-	-	-
Sør-Tustna Skole			
Lydplan 2. etasje		MÅLESTOKK	Dato: 16.10.19
		Tegnet av: MNH	Kontrollert av: JIR
ERICHSEN HORGEN		Tegningsnummer: C20-02	