




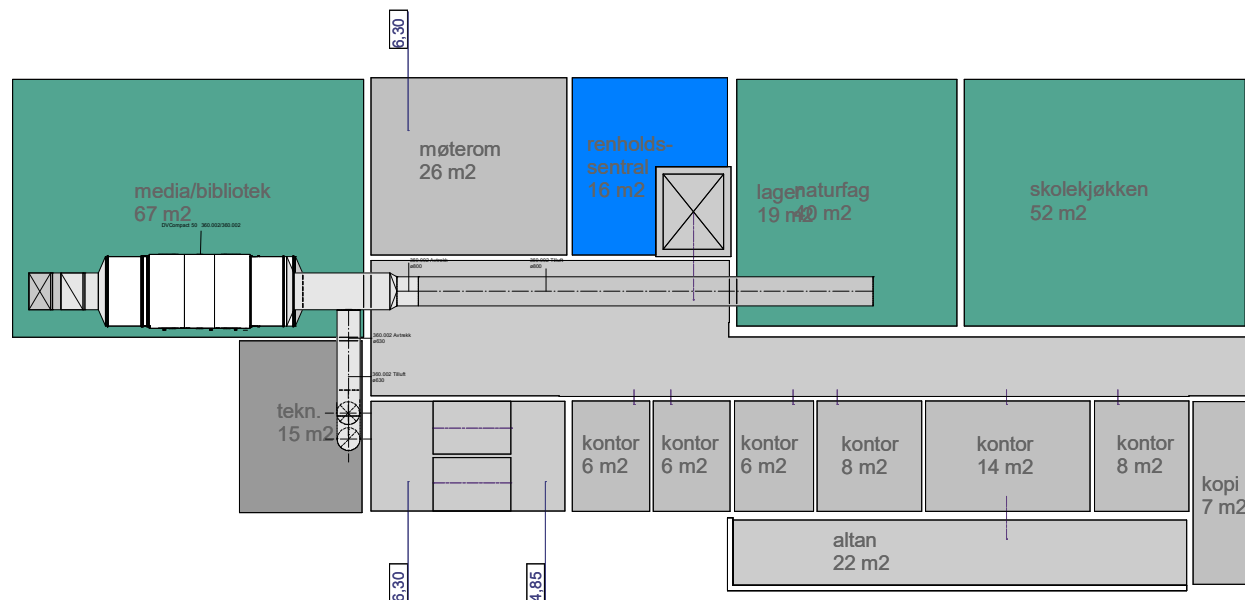

Rev	Dato	Revisjon	Form	Side	Avst.
1				14293	
V L 360 20 001					
Luftbehandlingsanlegg Loft					
Prosjekteringsgruppe:					
- RV: Erichsen & Hørgen AS - o - o - o					
Lokaliseringsskisse:					
Fase:					
					
Tittel:					
Sør-Tustna Skole					
Luftbehandlingsanlegg Loft					
1:100 1:100 1:100 1:100 1:100 1:100					
V L 360 20 001					

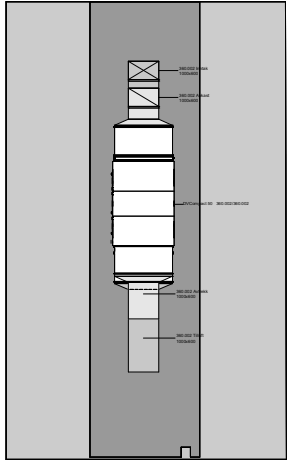

Loft

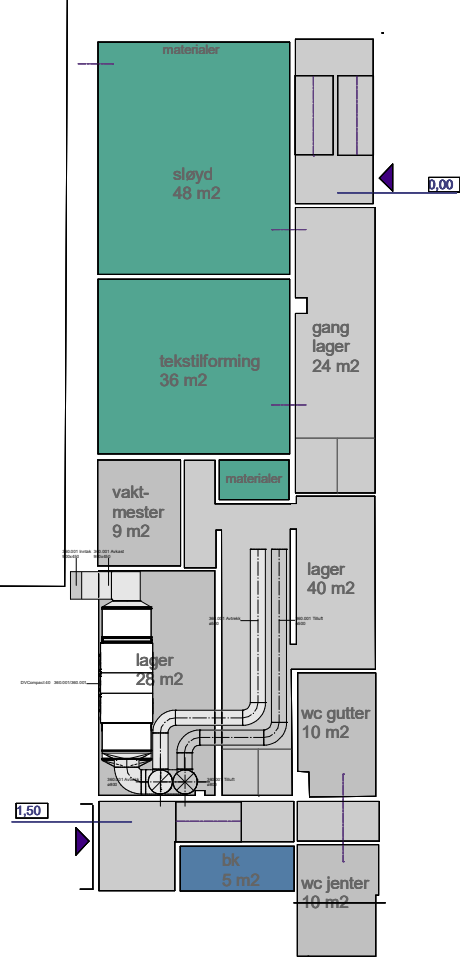

Underetasje

Prosjekt	Navn	Revisjonsnr.	Utgitt	Revisjon
VUL 360 20 001				14293
Luftbehandling Underetasje og Loft				
Prosjektledningsplan:				
● RV: Eichsen & Horgen AS				
○				
○				
○				
Totalt antall tegninger:				
Tittel				
Ser-Tustna Skole				
Luftbehandling Underetasje og Loft				
VUL 360 20 001				14293

