


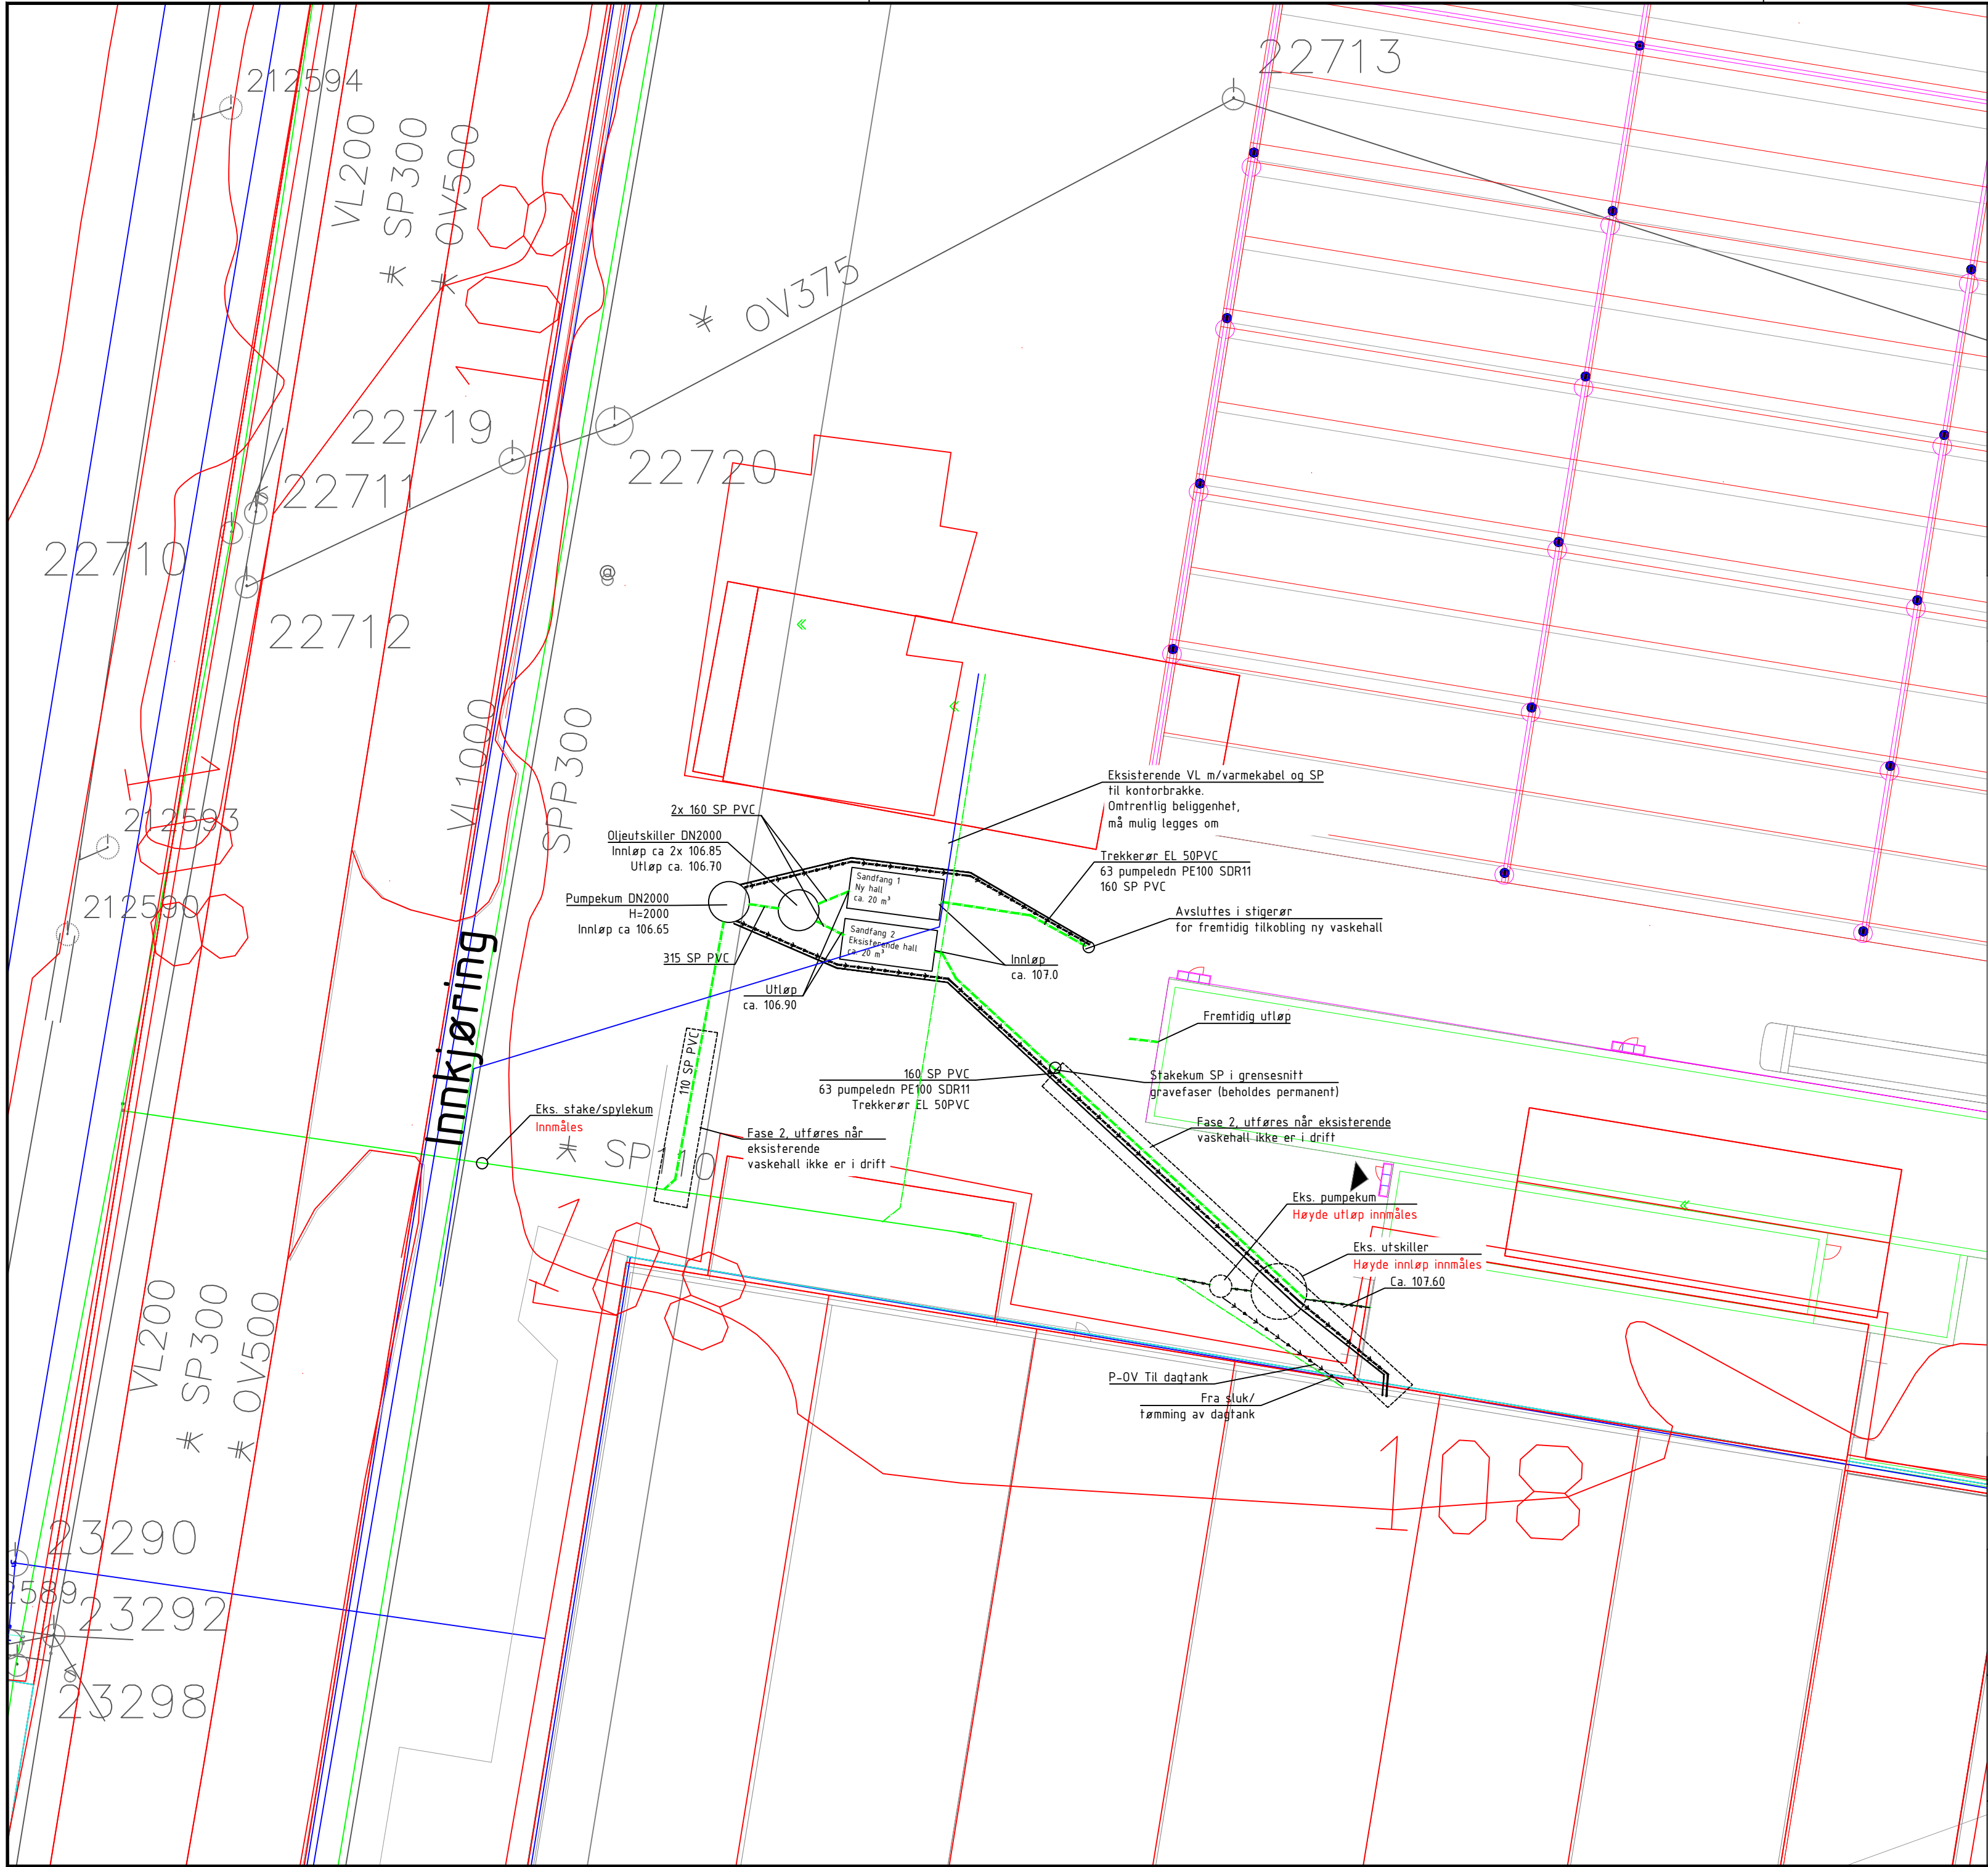

MERKNADER

- EKSISTERENDE SPILLVANNSLEDNING
- EKSISTERENDE VANNLEDNING
- EKSISTERENDE PUMPELEDNING
- NY PUMPELEDNING
- NY SPILLVANNSLEDNING
- NYTT TREKKERØR
- SPILLVANNSLEDNING UTGÅR

TEGN.NR.	REV.
----------	------

-	18.10.19	FORELØPIG	VLF	CH	DH
REV.	DATO	REVISJONEN GJELDER	SIGN.	KONTR.	GODKJ.
UTGITT AV RIV			ingenia INGENIØRKONTORET INGENIA AS RADHUSGATA 20, 0151 OSLO TLF 22936880 ingenia@ingenia.no		
PROSJEKT LEIRAVEIEN 12 LILLESTRØM			ORDRENR. 18062		
			DATO 18.10.2019		
			SIGN. VLF		
TITTEL NY OLJEUTSKILLER			KONTR. CH		
			GODKJ. DH		
			MÅL. 1:250 (A2)		
TEGN.NR. V10-73-02			REV. -		