


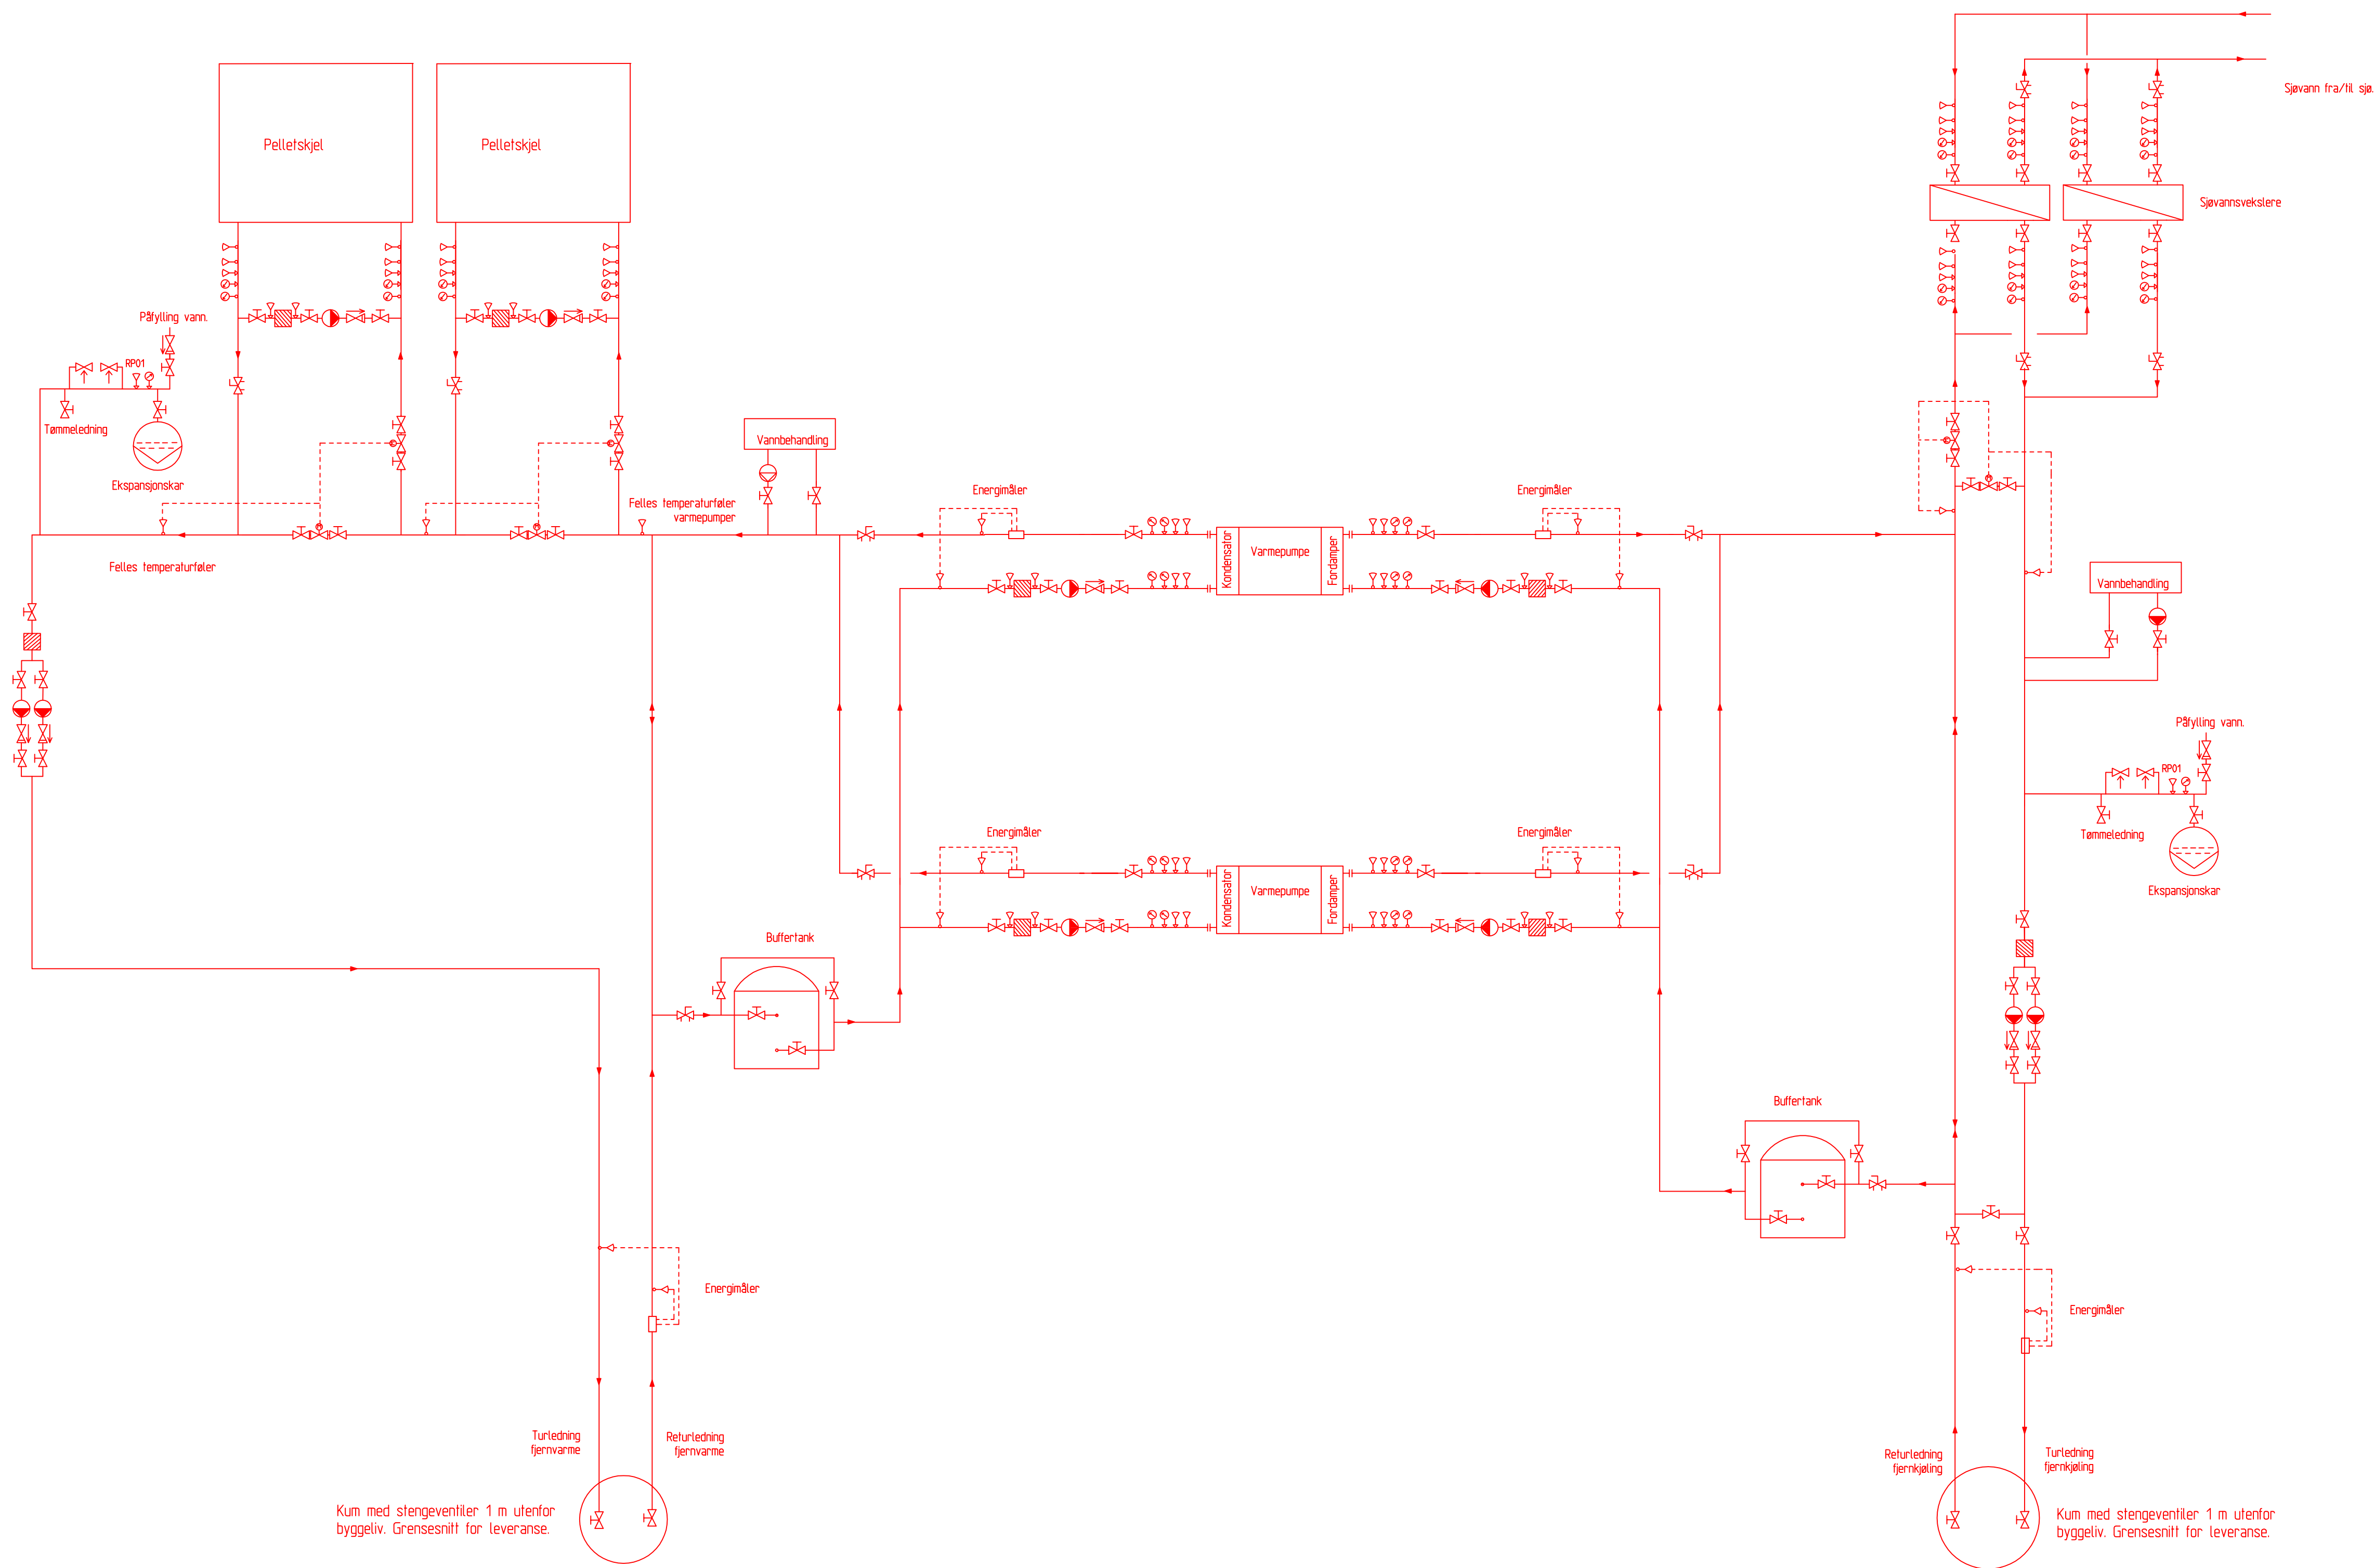

Rev.	Dato	Revideringen gjelder				Nr.	Saksb.	Sidem.k.	Oppdr.a.
Forsvarsbygg						Tegnet av	Saksbehandler		
						RTE	RTE		
						Sidemannskontr.	Oppdragsansvarlig		
						RTE	TESP		
Systemskjema energisentral						Fag	Målestokk		
						RIV	Ingen		
						Dato			
						09.01.2019			
						Oppdragsnr.	Forslag		
						A099683			
						Tegning nr.	Rev.		
							RTE		