


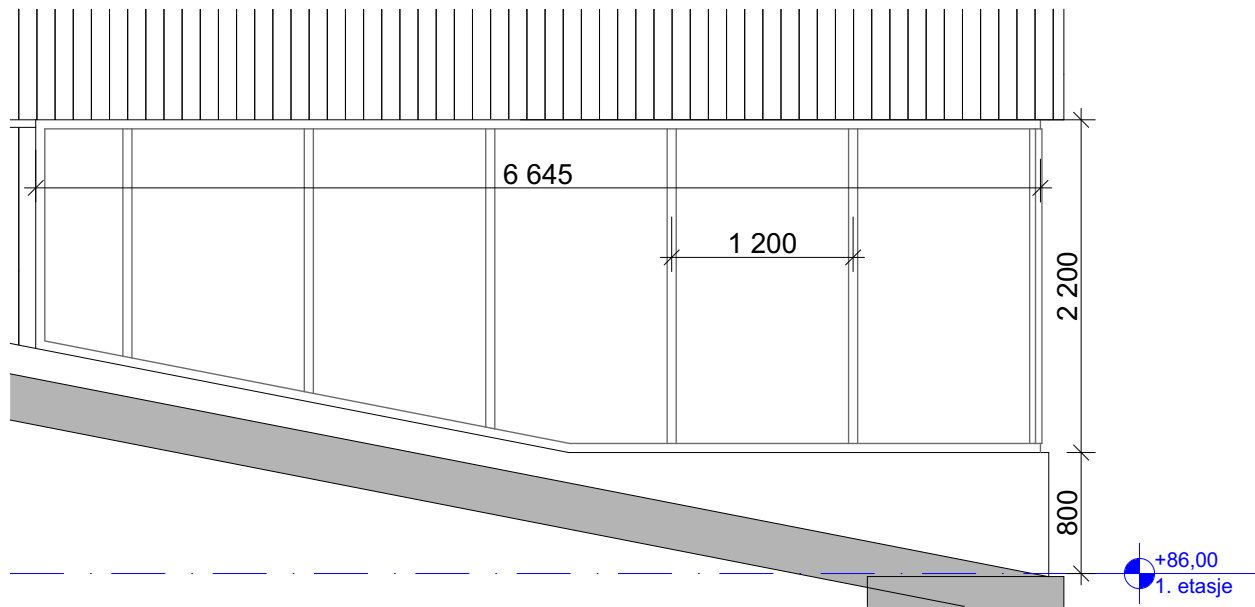

1:50 Glassfasade nord 1



1:50 Glassfasade vest 2

**OBS:**  
For lyd- og brannkrav, viser  
til branntegninger,  
brannteknisk premissnotat,  
akustisktegninger og  
lydteknisk premissnotat.