


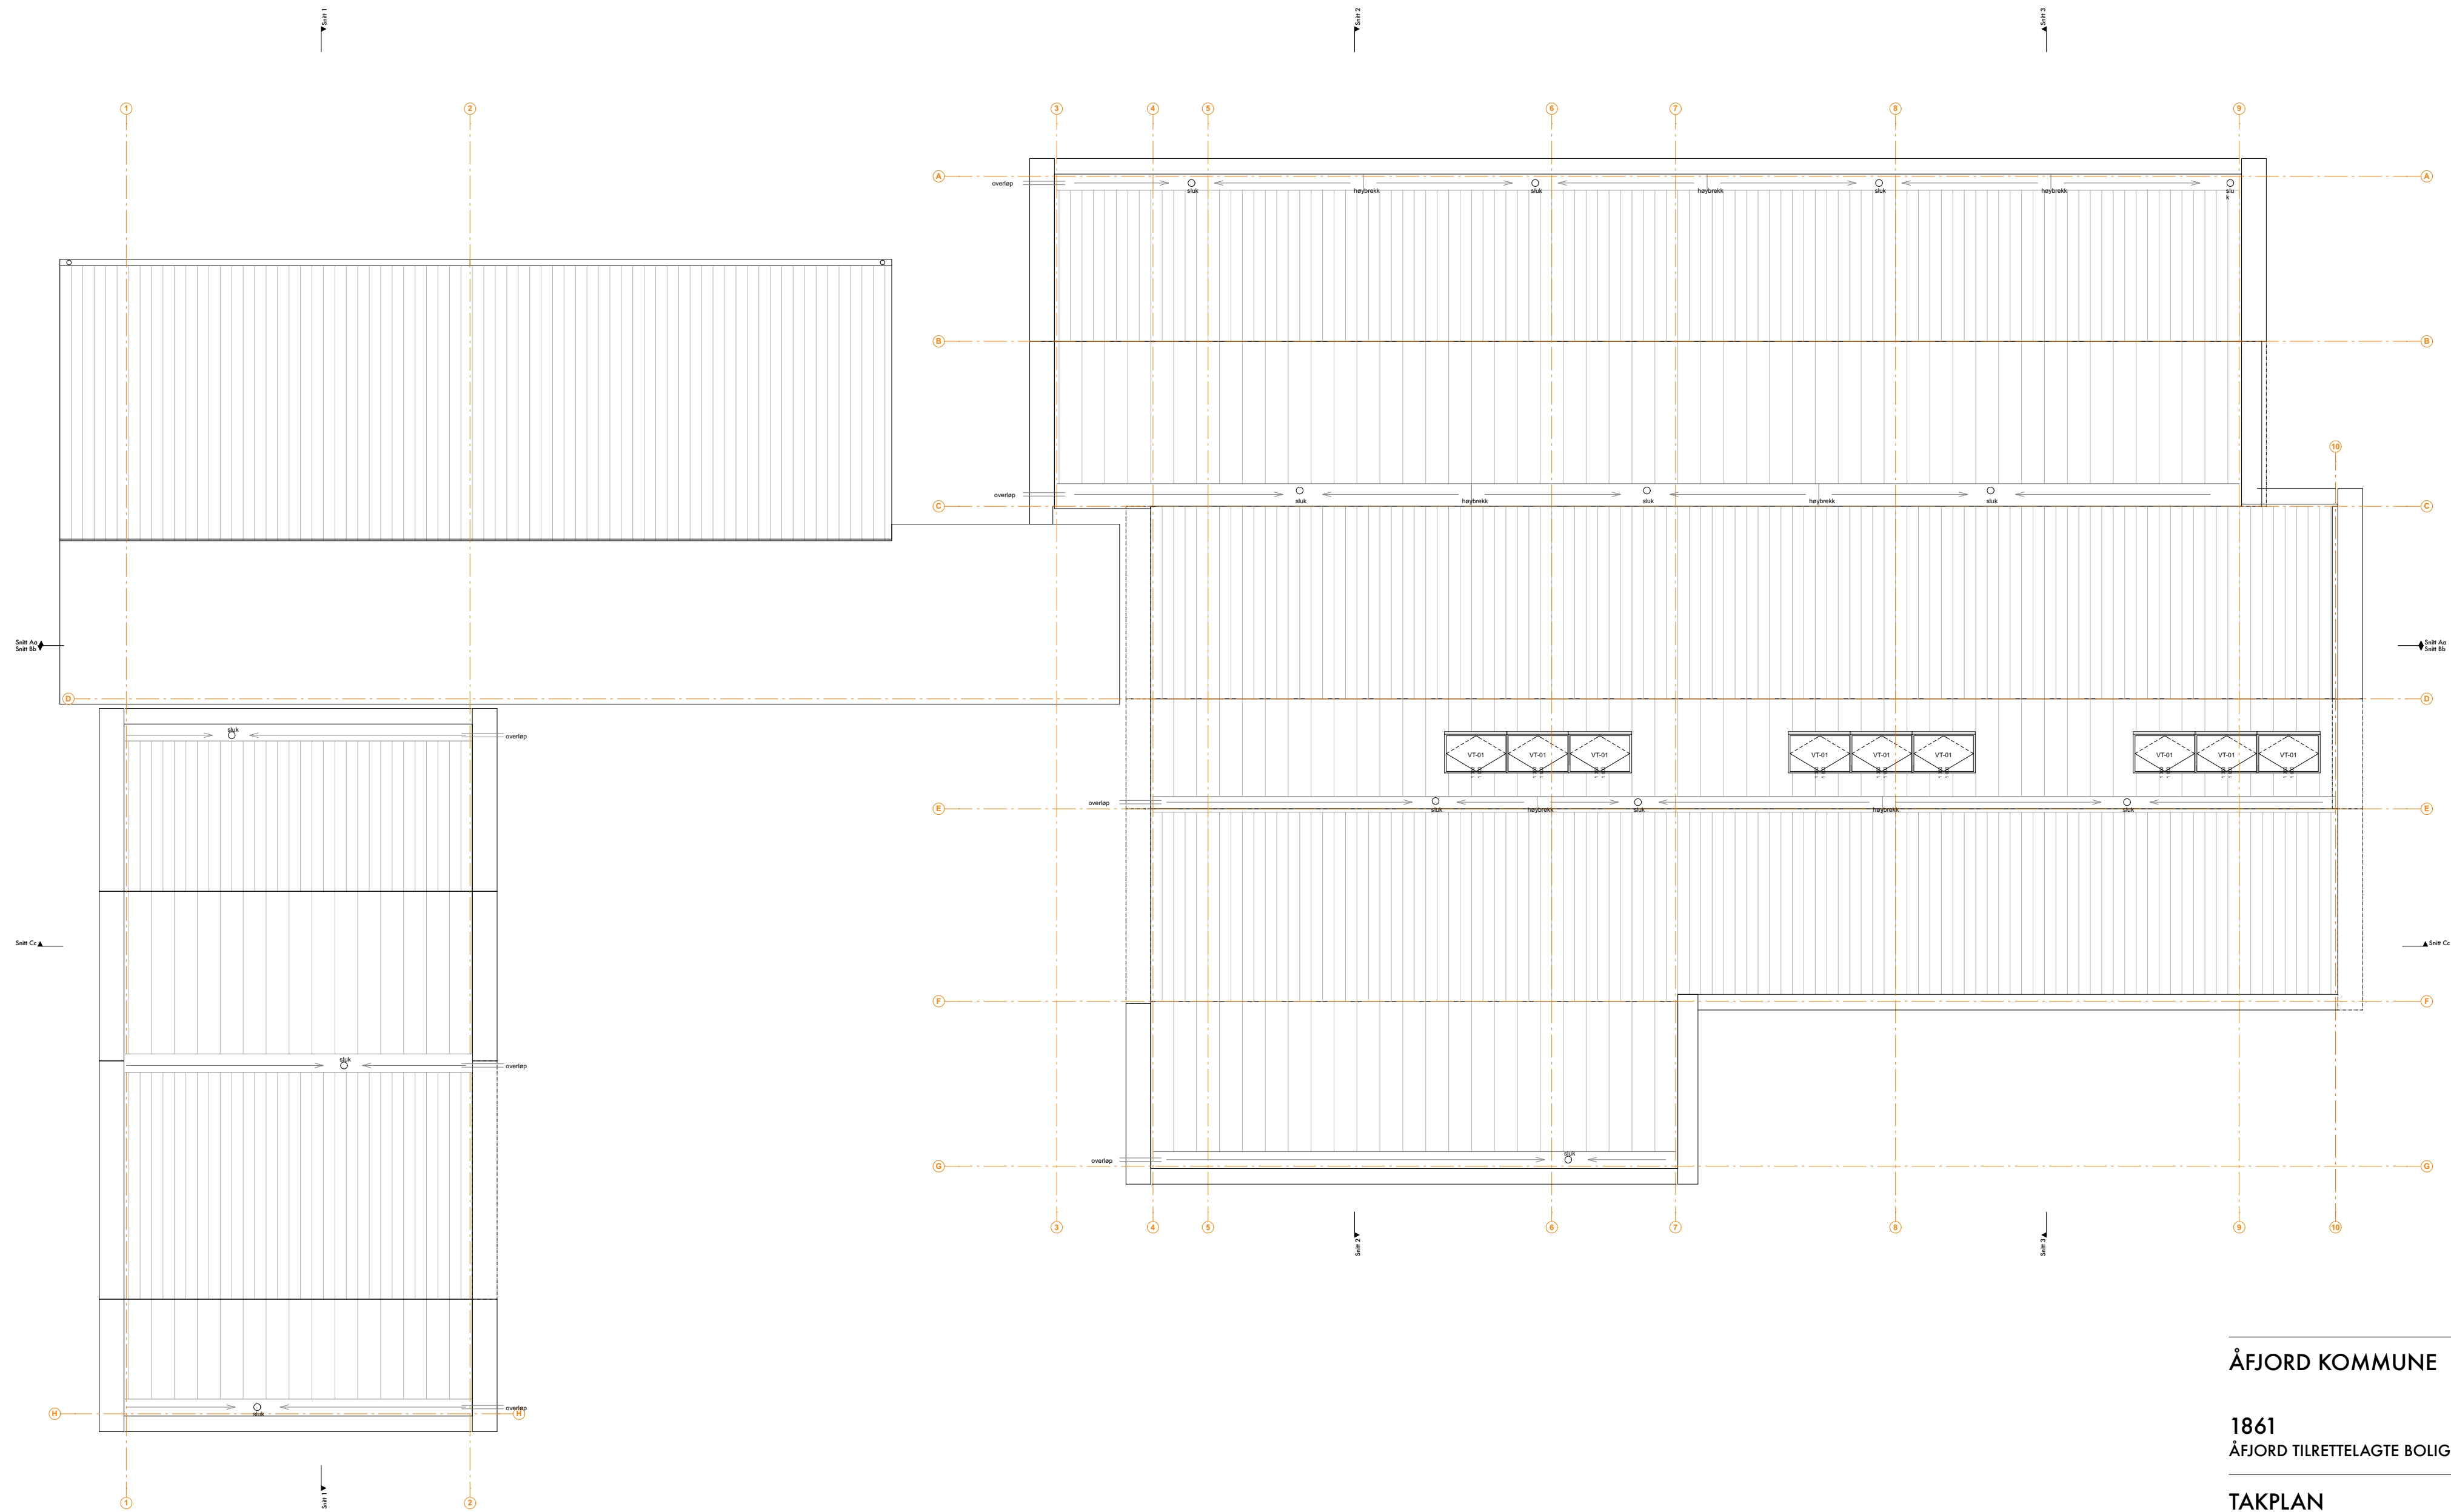

A11-02

ÅFJORD KOMMUNE

1861
ÅFJORD TILBUDSUNDERLAG

TAKPLAN