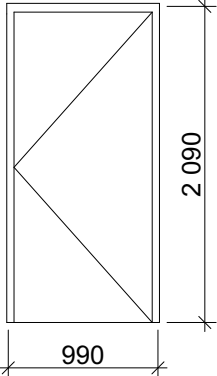
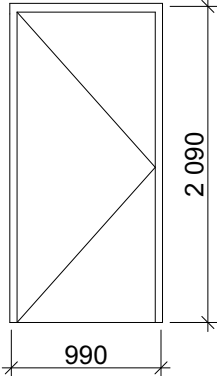
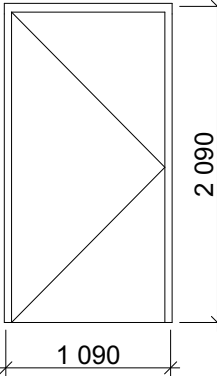
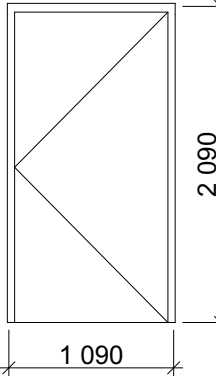


ID	ID-10		ID-11A	
Størrelse (B x H)	990×2 090	990×2 090	1 090×2 090	1 090×2 090
Antall	5	2	3	1
Revisjon				
Oppriss fra åpningsside				
Slagretning	H	V	V	H
Brannklasse				
Lydkrav				
Type	Massiv	Massiv	Massiv	Massiv
Ekstrauststyr				
Sikkerhetsglass	Ingen	Ingen	Ingen	Ingen
Terskel	Uten terskel, luftespalt	Uten terskel, luftespalt	Uten terskel, luftespalt	Uten terskel, luftespalt
Rømning	Rømningsvei			
	Krav fri bredde		minst 0,86 m ved 90 graders åpning	minst 0,86 m ved 90 graders åpning
Karm	Farge åpningsside	Ferdig malt tre i valgfri NCS-farge	Ferdig malt tre i valgfri NCS-farge	Ferdig malt tre i valgfri NCS-farge
	Farge anslagsside	Ferdig malt tre i valgfri NCS-farge	Ferdig malt tre i valgfri NCS-farge	Ferdig malt tre i valgfri NCS-farge
Dørblad	Farge åpningsside	Høytrykkslaminat i valgfri farge	Høytrykkslaminat i valgfri farge	Høytrykkslaminat i valgfri farge
	Farge anslagsside	Høytrykkslaminat i valgfri farge	Høytrykkslaminat i valgfri farge	Høytrykkslaminat i valgfri farge
	Kantlist	Heltre	Heltre	Heltre
	Glasslist	Farge som dørblad	Farge som dørblad	Farge som dørblad
	Spärkeplate	Uten	Uten	Uten
Merknad				

A51-02.1

Innerdører betegnelser

- GA- dør med glass, aluminium
- GAS- tofløyet skyvedør med glass, aluminium
- GD- dør med glass, både enkeltdører og tofløyete dører
- GDO- dør med glass og glass overfelt, både enkelt- og tofløyete dører
- GDS- dør med glass, glass sidefelt
- GDSO- dør med glass, glass sidefelt og glass overfelt
- GSK- skyvedør med glass

- ID- enfløyet og tofløyet tett kompaktdør
- IDS- tett dør med glass sidefelt
- IDT- tett dør med tett sidefelt
- IDSO- tett dør med glass sidefelt og glass overfelt
- IDOT- tett dør med tett overfelt
- SK- tett skyvedør

Ytterdører betegnelser

- YA- dør med glass, aluminium
- YAS- tofløyet skyvedør med glass, aluminium
- YD- tett dør, både enkeltjør og tofløyet dør
- YDO- tett dør med overfelt i glass
- YG- dør med glass
- YGT- dør med glass, tett overfelt
- YGO- dør med glass, og overfelt med glass
- YGSO- dør med glass, glass overfelt og glass sidefelt
- YS- skyvedør med glass

For farger og materialer se skjema.

Karmbredde er det samme som veggtykkelse opptil 200mm.

Karm i vegger over 200mm som standard.

Dører som del av systemvegg skal ha standard karntykkelse.

Dørliste gjelder sammen med skjema:

A51-01 SKJEMA YTTERDØRER

A51-02 SKJEMA INNERDØRER

GENERELLE KRAV TIL DØRER, VINDUER OG GLASSFELT

Ved forespørsel skal leverandøren sendes dør- og vindusskjema med tilhørende plan-/fasadetegninger samt innsettingsdetaljer og gjeldende del av beskrivelsen. Avvik mellom tegninger innbyrdes samt tegninger og beskrivelse skal alltid varsles arkitekten for retting.

Arkitektens tegning er grunnlag for bestilling og ordrebekreftelse. Produksjon skal skje iht arkitekttegninger merket «Arbeidstegning».

Arkitekt har ikke ansvar for leverandørtegninger med mindre de er kontrollert og godkjent av arkitekten og påført stempel/signatur.

Ansvar

Arkitekten har ansvar for samsvar mellom skjemategninger og øvrige tegninger og beskrivelse. Dog gjelder dokumentene i nedadstigende rekkefølge:

1. Dør- og vindusskjema
2. Plantegninger
3. Fasadetegninger
4. Innsettingsdetaljer
5. Evt. beskrivelse

Entreprenøren har ansvar for samsvar mellom utsparinger på byggeplassen og dører/vinduer han bestiller. Leverandøren har ansvar for samsvar mellom Arkitektens anvisninger og leveransen.

Alle dører og vinduer skal minimum oppfylle de kvalitetskrav som settes i NDVK (norsk dør- og vinduskontroll) samt de krav som settes i NS 3420 og TEK. Glass i dører med glassfelt og vinduer iht. TEK og NS med hensyn til sikkerhet og universiell utforming.

For dører, spesielt iht. TEK 17, §12-13. Dør, port mv.

- Inngangsdør og dør i kommunikasjonsvei skal ha fri bredde minimum 0,86 m ved åpning 90°.
- I byggverk beregnet for mange personer skal fri bredde være minimum 1,16 m.
- Dør internt i boenhet skal ha fri bredde minimum 0,76 m ved åpning 90°.

- Dør internt i byggverk med krav om universiell utforming skal ha fri bredde minimum 0,86 m.
- Dør skal ha fri høyde minimum 2,0 m.
- Dør til og i hovedatkomst og hovedrømningsvei som er beregnet for manuell åpning skal kunne åpnes med åpningskraft på maksimum 30N.
- Døråpner for automatiske dører skal monteres utenfor dørens slagradius. Den skal være godt synlig og være plassert med betjeningshøyde mellom 0,8 m og 1,2 m over gulv.
- Terskelhøyde skal være maksimum 25mm. Terskel skal være avfaset.

For vinduer, spesielt iht. TEK 17, §12-17. Vindu og andre glassfelt.

- Vindu og andre glassfelt som ved knusing kan påføre skade på person eller husdyr, skal sikres mot sammenstøt og fall opp til høyde minimum 0,8 m over gulv.
- Glassfelt i inngangsparti og kommunikasjonsvei der det kan være fare for sammenstøt, skal være kontrastmerket med glassmarkør synlig fra begge sider i to høyder med senter 0,9 m og 1,5 m over ferdig gulv.
- I byggverk der barn kan oppholde seg skal vindu ha barnesikring hvis vinduet er plassert fra 3,3 m over terrenget eller den underliggende flaten.
- Renhold og vedlikehold av vindu og andre glassfelt skal kunne utføres uten fare.

Brannkrav

El angir brannmotstand i minutter

C angir krav til selvlukkerfunksjon

S angir krav til røyktetthet

Vindu merket rømningsvindu må ha åpning iht. TEK. Mål fri åpning: bredde: min. 0,5 m, høyde: min.0,6 m, bredde+høyde > 150 cm.

Lydkrav

Hvis ikke annet er angitt gjelder følgende benevninger:

- Alle utvendige dører og vinduer: $Rw+Ctr \geq dB$
- Innvendige glassfelt og side-/overfelt til dør: $R'w \geq dB$
- Innvendige dører: $Rw \geq dB$

Merk at for dør med glass side-/overfelt gjelder både Rw (labmålt) for døren (vist i skjema/liste), samt $R'w$ (feltmålt) for feltet forøvrig.

SPEIELLE KRAV

Dører er vist fra åpningsside. Vinduer er vist fra utside. Skjema viser åpningsvinduer med hengselside, og/ eller faste felt. Åpningsfelt skal være toveissvingende innadslående der ikke annet er oppgitt.

Oppgitt mål på horisontal karm er underside karm/spross. Oppgitt mål vertikal karm er senter spross.

Åpningsbare vinduer skal ha lav vriderhøyde.

Åpnes i luftestilling med ett grep, åpnes i vaskestilling kun med nøkkel.

Barnesikring på vinduer fra og med 2.etasje.

For dør i kommunikasjonsvei som er tofløyet eller med sidefelt skal gangdør være minimum 10M, med fri åpningbredde 0,86 m ved 90° åpning når det ikke er målsatt.

Avstandslist mellom glass: aluminium natur.

Vridere/skilttyper: se liste fra beslagsleverandør.

Hengsler: oppgis av leverandør.

Spærkeplater: 1,2 mm rustfritt stål.

Dører leveres med utfresinger iht beslagliste.

Dører og vinduer i tre

Aluminiumsbelagt utside, farge RAL: Valgfri. Velges av ARK i detaljprosjekt.

Karm innside: malt overflate, farge: Valgfri. Velges av ARK i detaljprosjekt.

Karm innerdører: malt overflate, farge: Valgfri. Velges av ARK i detaljprosjekt.

Karm og spross leveres med faset kant.

Karm leveres med not for foring og spor for avdekningsbeslag foran

utvendig fuge.

Ståldører

Karm og dørblad farge: Valgfri. Velges av ARK i detaljprosjekt.

Kompaktdører

Laminat farge: Valgfri. Velges av ARK i detaljprosjekt.

Plastkantlist farge velges av arkitekt.

Glasslist på innerdør og innvendig glassfelt og anslagslist tilnærmet lik farge som laminat på dør.

Dører og glassfelt i aluminium

Farge innside og utside: RAL: Valgfri. Velges av ARK i detaljprosjekt.

Glasslister ytterdør og vindu

Aluminium utside: materiale og farge som belagt utside.

Glasslister festes med spesialskruer for innbruddssikring. Glass limes i ramme

for innbruddssikring.

Terskler

Dører uten brann- og lydkrav skal være uten terskel hvis ikke annet er

oppgitt.

Glasstype

3-lags klart energiglass, med selvrensende belegg.

Dagslystransmisjon (LT) $\geq 60\%$

Solfaktor (G) $\leq 0,44$.

U-verdi hele feltet $\leq 0,8 W/m^2K$.

Isolerte felt med glassledning

Forberedes for montering eller ettermontering av mekanisk solavskjerming i form av «screens».

Farge glass: Valgfri. Velges av ARK i detaljprosjekt.

Kontrastmerking

Utforming avklares med arkitekt før bestilling.

Dørautomatikk

Leverandør må hensynta dørautomatikk. For dører med dørpumpe må

høyde overkarm økes slik at dørpumpa kan monteres innenfor karmen.

Hjørnevindu

Er målsatt ytterkanter av trekarm (aluminiumskledning utside kommer i tillegg).

Mål hjørnestolper avklares med arkitekt.

ÅFJORD KOMMUNE

1861

ÅFJORD TILRETTELAGTE BOLIGER

SKJEMA INNERDØRER

MÅL 1:50



1861 TILBUDSUNDERLAG
11.11.2019

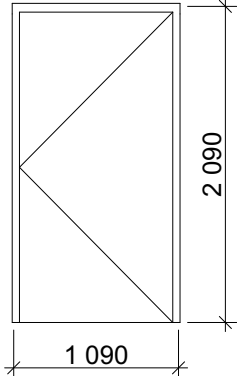
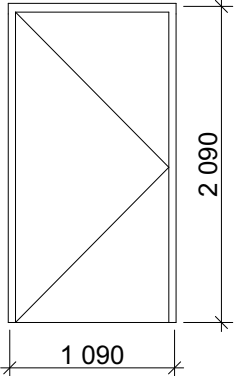
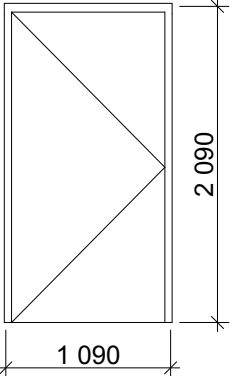
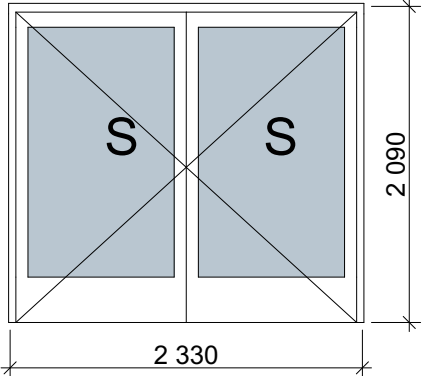
A51-02.1

EGGEN ARKITEKTER AS

Havstein Vestre Gård
tlf. +47 72 56 75 10

Statsråd Krohgs veg 15E
www.eggen-arkitekter.no

7021 Trondheim

ID	ID-11B	ID-11C	ID-11D	IDG-23
Størrelse (B x H)	1 090x2 090	1 090x2 090	1 090x2 090	2 330x2 090
Antall	1	1	4	1
Revisjon				
Oppriss fra åpningsside				
Slagretning	H	V	V	V
Brannklasse	EI2 30 Sa		EI2 30 Sa	
Lydkrav		38dB	38dB	
Type	Massiv	Massiv	Massiv	Massiv
Ekstrauststyr				
Sikkerhetsglass	Ingen	Ingen	Ingen	Sikkerhetsglass
Terskel	Skrå hardvedterskel, h ≤ 25 mm	Skrå hardvedterskel, h ≤ 25 mm	Skrå hardvedterskel, h ≤ 25 mm	Uten terskel, luftespalt
Rømning	Rømningsvei			Rømningsdør
	Krav fri bredde	minst 0,86 m ved 90 graders åpning	minst 0,86 m ved 90 graders åpning	Høyre felt minst 0,86 m ved 90 graders åpning
Karm	Farge åpningsside	Ferdig malt tre i valgfri NCS-farge	Ferdig malt tre i valgfri NCS-farge	Ferdig malt tre i valgfri NCS-farge
	Farge anslagsside	Ferdig malt tre i valgfri NCS-farge	Ferdig malt tre i valgfri NCS-farge	Ferdig malt tre i valgfri NCS-farge
Dørblad	Farge åpningsside	Høytrykkslaminat i valgfri farge	Høytrykkslaminat i valgfri farge	Høytrykkslaminat i valgfri farge
	Farge anslagsside	Høytrykkslaminat i valgfri farge	Høytrykkslaminat i valgfri farge	Høytrykkslaminat i valgfri farge
	Kantlist	Heltre	Heltre	Heltre
	Glasslist	Farge som dørblad	Farge som dørblad	Farge som dørblad
	Sparkeplate	Uten	Uten	Uten
Merknad				

A51-02.2

Innerdører betegnelser

- GA- dør med glass, aluminium
- GAS- tofløyet skyvedør med glass, aluminium
- GD- dør med glass, både enkeltdører og tofløyete dører
- GDO- dør med glass og glass overfelt, både enkelt- og tofløyete dører
- GDS- dør med glass, glass sidefelt
- GDSO- dør med glass, glass sidefelt og glass overfelt
- GSK- skyvedør med glass

- ID- enfløyet og tofløyet tett kompaktdør
- IDS- tett dør med glass sidefelt
- IDT- tett dør med tett sidefelt
- IDSO- tett dør med glass sidefelt og glass overfelt
- IDOT- tett dør med tett overfelt
- SK- tett skyvedør

Ytterdører betegnelser

- YA- dør med glass, aluminium
- YAS- tofløyet skyvedør med glass, aluminium
- YD- tett dør, både enkeltjør og tofløyet dør
- YDO- tett dør med overfelt i glass
- YG- dør med glass
- YGT- dør med glass, tett overfelt
- YGO- dør med glass, og overfelt med glass
- YGSO- dør med glass, glass overfelt og glass sidefelt
- YS- skyvedør med glass

For farger og materialer se skjema.

Karmbredde er det samme som veggtykkelse opptil 200mm.

Karm i vegger over 200mm som standard.

Dører som del av systemvegg skal ha standard karntykkelse.

Dørliste gjelder sammen med skjema:

A51-01 SKJEMA YTTERDØRER

A51-02 SKJEMA INNERDØRER

GENERELLE KRAV TIL DØRER, VINDUER OG GLASSFELT

Ved forespørsel skal leverandøren sendes dør- og vindusskjema med tilhørende plan-/fasadetegninger samt innsettingsdetaljer og gjeldende del av beskrivelsen. Avvik mellom tegninger innbyrdes samt tegninger og beskrivelse skal alltid varsles arkitekten for retting.

Arkitektens tegning er grunnlag for bestilling og ordrebekreftelse. Produksjon skal skje iht arkitekttegninger merket «Arbeidstegning».

Arkitekt har ikke ansvar for leverandørtegninger med mindre de er kontrollert og godkjent av arkitekten og påført stempel/signatur.

Ansvar

Arkitekten har ansvar for samsvar mellom skjemategninger og øvrige tegninger og beskrivelse. Dog gjelder dokumentene i nedadstigende rekkefølge:

- Dør- og vindusskjema
- Plantegninger
- Fasadetegninger
- Innsettingsdetaljer
- Evt. beskrivelse

Entreprenøren har ansvar for samsvar mellom utsparinger på byggeplassen og dører/vinduer han bestiller. Leverandøren har ansvar for samsvar mellom Arkitektens anvisninger og leveransen.

Alle dører og vinduer skal minimum oppfylle de kvalitetskrav som settes i NDVK (norsk dør- og vinduskontroll) samt de krav som settes i NS 3420 og TEK. Glass i dører med glassfelt og vinduer iht. TEK og NS med hensyn til sikkerhet og universiell utforming.

For dører, spesielt iht. TEK 17, §12-13. Dør, port mv.

- Inngangsdør og dør i kommunikasjonsvei skal ha fri bredde minimum 0,86 m ved åpning 90°.
- I byggverk beregnet for mange personer skal fri bredde være minimum 1,16 m.
- Dør internt i boenhet skal ha fri bredde minimum 0,76 m ved åpning 90°.

- Dør internt i byggverk med krav om universiell utforming skal ha fri bredde minimum 0,86 m.
- Dør skal ha fri høyde minimum 2,0 m.
- Dør til og i hovedatkomst og hovedrømningsvei som er beregnet for manuell åpning skal kunne åpnes med åpningskraft på maksimum 30N.
- Døråpner for automatiske dører skal monteres utenfor dørens slagradius. Den skal være godt synlig og være plassert med betjeningshøyde mellom 0,8 m og 1,2 m over gulv.
- Terskelhøyde skal være maksimum 25mm. Terskel skal være avfaset.

For vinduer, spesielt iht. TEK 17, §12-17. Vindu og andre glassfelt.

- Vindu og andre glassfelt som ved knusing kan påføre skade på person eller husdyr, skal sikres mot sammenstøt og fall opp til høyde minimum 0,8 m over gulv.
- Glassfelt i inngangsparti og kommunikasjonsvei der det kan være fare for sammenstøt, skal være kontrastmerket med glassmarkør synlig fra begge sider i to høyder med senter 0,9 m og 1,5 m over ferdig gulv.
- I byggverk der barn kan oppholde seg skal vindu ha barnesikring hvis vinduet er plassert fra 3,3 m over terrenget eller den underliggende flaten.
- Renhold og vedlikehold av vindu og andre glassfelt skal kunne utføres uten fare.

Brannkrav

EI angir brannmotstand i minutter

C angir krav til selvlukkerfunksjon

S angir krav til røyktetthet

Vindu merket rømningsvindu må ha åpning iht. TEK. Mål fri åpning: bredde: min. 0,5 m, høyde: min.0,6 m, bredde+høyde > 150 cm.

Lydkrav

Hvis ikke annet er angitt gjelder følgende benevninger:

- Alle utvendige dører og vinduer: $Rw+C_{tr} \geq dB$
- Innvendige glassfelt og side-/overfelt til dør: $R'w \geq dB$
- Innvendige dører: $Rw \geq dB$

Merk at for dør med glass side-/overfelt gjelder både Rw (labmålt) for døren (vist i skjema/liste), samt $R'w$ (feltmålt) for feltet forøvrig.

SPEIELLE KRAV

Dører er vist fra åpningsside. Vinduer er vist fra utside. Skjema viser åpningsvinduer med hengselside, og/ eller faste felt. Åpningsfelt skal være toveissvingende innadslående der ikke annet er oppgitt.

Opgitt mål på horisontal karm er underside karm/spross. Opgitt mål vertikal karm er senter spross.

Åpningsbare vinduer skal ha lav vriderhøyde.

Åpnes i luftestilling med ett grep, åpnes i vaskestilling kun med nøkkel.

Barnesikring på vinduer fra og med 2.etasje.

For dør i kommunikasjonsvei som er tofløyet eller med sidefelt skal gangdør være minimum 10M, med fri åpningbredde 0,86 m ved 90° åpning når det ikke er målsatt.

Avstandslist mellom glass: aluminium natur.

Vridere/skilttyper: se liste fra beslagsleverandør.

Hengsler: oppgis av leverandør.

Sparkeplater: 1,2 mm rustfritt stål.

Dører leveres med utfresinger iht beslagliste.

Dører og vinduer i tre

Aluminiumsbelagt utside, farge RAL: Valgfri. Velges av ARK i detaljprosjekt.

Karm innside: malt overflate, farge: Valgfri. Velges av ARK i detaljprosjekt.

Karm innerdører: malt overflate, farge: Valgfri. Velges av ARK i detaljprosjekt.

Karm og spross leveres med faset kant.

Karm leveres med not for foring og spor for avdekningsbeslag foran utvendig fuge.

Ståldører

Karm og dørblad farge: Valgfri. Velges av ARK i detaljprosjekt.

Kompaktdører

Laminat farge: Valgfri. Velges av ARK i detaljprosjekt.

Plastkantlist farge velges av arkitekt.

Glasslist på innerdør og innvendig glassfelt og anslagslist tilnærmet lik farge som laminat på dør.

Dører og glassfelt i aluminium

Farge innside og utside: RAL: Valgfri. Velges av ARK i detaljprosjekt.

Glasslister ytterdør og vindu

Aluminium utside: materiale og farge som belagt utside.

Glasslister festes med spesialskruer for innbruddssikring. Glass limes i ramme for innbruddssikring.

Terskler

Dører uten brann- og lydkrav skal være uten terskel hvis ikke annet er oppgitt.

Glasstype

3-lags klart energiglass, med selvrensende belegg.

Dagslystransmisjon (LT) ≥ 60%

Solfaktor (G) ≤ 0,44.

U-verdi hele feltet ≤ 0,8 W/m²K.

Isolerte felt med glassledning

Forberedes for montering eller ettermontering av mekanisk solavskjerming i form av «screens».

Farge glass: Valgfri. Velges av ARK i detaljprosjekt.

Kontrastmerking

Utforming avklares med arkitekt før bestilling.

Dørautomatikk

Leverandør må hensynta dørautomatikk. For dører med dørpumpe må høyde overkarm økes slik at dørpumpa kan monteres innenfor karmen.

Hjørnevindu

Er målsatt ytterkanter av trekarm (aluminiumskledning utside kommer i tillegg). Mål hjørnestolper avklares med arkitekt.

ÅFJORD KOMMUNE

1861

ÅFJORD TILRETTELAGTE BOLIGER

SKJEMA INNERDØRER

MÅL 1:50



1861 TILBUDSUNDERLAG
11.11.2019

A51-02.2

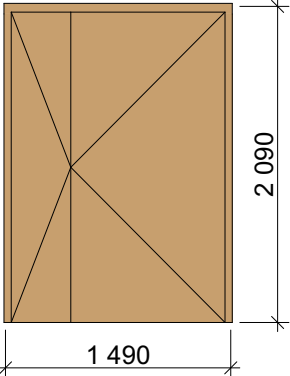
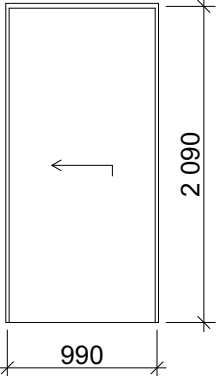
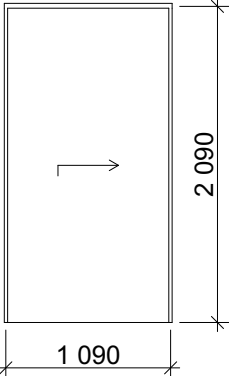
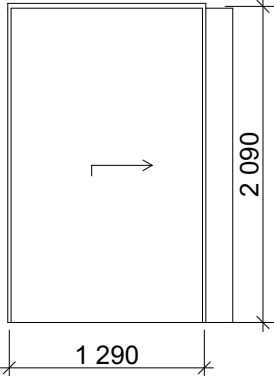


EGGEN ARKITEKTER AS

Havstein Vestre Gård
tlf. +47 72 56 75 10

Statsråd Krohgs veg 15E
www.eggen-arkitekter.no

7021 Trondheim

ID	IDS-15	SKP-10	SKP-11	SKP-13
Størrelse (B x H)	1 490x2 090	990x2 090	1 090x2 090	1 290x2 090
Antall	1	5	3	1
Revisjon				
Oppriss fra åpningsside				
Slagretning	H			
Brannklasse	EI2 30 Sa			
Lydkrav	38dB			
Type	Massiv	Massiv	Massiv	Massiv
Ekstraustyr				
Sikkerhetsglass	Ingen			
Terskel	Skrå hardvedterskel, h ≤ 25 mm			
Rømning	Rømningsvei			
	Krav fri bredde	Høyre felt minst 0,86 m ved 90 graders åpning	minst 0,86 m ved full åpning	
Karm	Farge åpningsside	Ferdig malt tre i valgfri NCS-farge	Ferdig malt tre i valgfri NCS-farge	Ferdig malt tre i valgfri NCS-farge
	Farge anslagsside	Ferdig malt tre i valgfri NCS-farge	Ferdig malt tre i valgfri NCS-farge	Ferdig malt tre i valgfri NCS-farge
Dørblad	Farge åpningsside	Høytrykkslaminat i valgfri farge	Høytrykkslaminat i valgfri farge	Høytrykkslaminat i valgfri farge
	Farge anslagsside	Høytrykkslaminat i valgfri farge	Høytrykkslaminat i valgfri farge	Høytrykkslaminat i valgfri farge
	Kantlist	Heltre	Heltre	Heltre
	Glasslist	Farge som dørblad	Farge som dørblad	Farge som dørblad
	Sparkeplate	Uten	Uten	Uten
Merknad		Skyvedør m/pocketkarm. Se prisnippdetalj A70-02	Skyvedør m/pocketkarm. Se prisnippdetalj A70-02	Skyvedør m/pocketkarm. Se prisnippdetalj A70-02

A51-02.3

Innerdører betegnelser

GA-	dør med glass, aluminium
GAS-	tofløyet skyvedør med glass, aluminium
GD-	dør med glass, både enkeltdører og tofløyete dører
GDO-	dør med glass og glass overfelt, både enkelt- og tofløyete dører
GDS-	dør med glass, glass sidefelt
GDSO-	dør med glass, glass sidefelt og glass overfelt
GSK-	skyvedør med glass

ID-	enfløyet og tofløyet tett kompaktdør
IDS-	tett dør med glass sidefelt
IDT-	tett dør med tett sidefelt
IDSO-	tett dør med glass sidefelt og glass overfelt
IDOT-	tett dør med tett overfelt
SK-	tett skyvedør

Ytterdører betegnelser

YA-	dør med glass, aluminium
YAS-	tofløyet skyvedør med glass, aluminium
YD-	tett dør, både enkeltdør og tofløyet dør
YDO-	tett dør med overfelt i glass
YG-	dør med glass
YGT-	dør med glass, tett overfelt
YGO-	dør med glass, og overfelt med glass
YGSO-	dør med glass, glass overfelt og glass sidefelt
YS-	skyvedør med glass

For farger og materialer se skjema.

Karmbredde er det samme som veggtykkelse opptil 200mm.

Karm i vegger over 200mm som standard.

Dører som del av systemvegg skal ha standard karmtykkelse.

Dørliste gjelder sammen med skjema:

A51-01 SKJEMA YTTERDØRER

A51-02 SKJEMA INNERDØRER

GENERELLE KRAV TIL DØRER, VINDUER OG GLASSFELT

Ved forespørsel skal leverandøren sendes dør- og vindusskjema med tilhørende plan-/fasadetegninger samt innsettingsdetaljer og gjeldende del av beskrivelsen. Avvik mellom tegninger innbyrdes samt tegninger og beskrivelse skal alltid varsles arkitekten for retting.

Arkitektens tegning er grunnlag for bestilling og ordrebekreftelse. Produksjon skal skje iht arkitekttegninger merket «Arbeidstegning».

Arkitekt har ikke ansvar for leverandørtegninger med mindre de er kontrollert og godkjent av arkitekten og påført stempel/signatur.

Ansvar

Arkitekten har ansvar for samsvar mellom skjemategninger og øvrige tegninger og beskrivelse. Dog gjelder dokumentene i nedadstigende rekkefølge:

1. Dør- og vindusskjema
2. Plantegninger
3. Fasadetegninger
4. Innsettingsdetaljer
5. Evt. beskrivelse

Entreprenøren har ansvar for samsvar mellom utsparinger på byggeplassen og dører/vinduer han bestiller. Leverandøren har ansvar for samsvar mellom Arkitektens anvisninger og leveransen.

Alle dører og vinduer skal minimum oppfylle de kvalitetskrav som settes i NDVK (norsk dør- og vinduskontroll) samt de krav som settes i NS 3420 og TEK. Glass i dører med glassfelt og vinduer iht. TEK og NS med hensyn til sikkerhet og universiell utforming.

For dører, spesielt iht. TEK 17, §12-13. Dør, port mv.

- Inngangsdør og dør i kommunikasjonsvei skal ha fri bredde minimum 0,86 m ved åpning 90°.
- I byggverk beregnet for mange personer skal fri bredde være minimum 1,16 m.
- Dør internt i boenhet skal ha fri bredde minimum 0,76 m ved åpning 90°.

- Dør internt i byggverk med krav om universiell utforming skal ha fri bredde minimum 0,86 m.
- Dør skal ha fri høyde minimum 2,0 m.
- Dør til og i hovedatkomst og hovedrømningsvei som er beregnet for manuell åpning skal kunne åpnes med åpningskraft på maksimum 30N.
- Døråpner for automatiske dører skal monteres utenfor dørens slagradius. Den skal være godt synlig og være plassert med betjeningshøyde mellom 0,8 m og 1,2 m over gulv.
- Terskelhøyde skal være maksimum 25mm. Terskel skal være avfaset.

For vinduer, spesielt iht. TEK 17, §12-17. Vindu og andre glassfelt.

- Vindu og andre glassfelt som ved knusing kan påføre skade på person eller husdyr, skal sikres mot sammenstøt og fall opp til høyde minimum 0,8 m over gulv.
- Glassfelt i inngangsparti og kommunikasjonsvei der det kan være fare for sammenstøt, skal være kontrastmerket med glassmarkør synlig fra begge sider i to høyder med senter 0,9 m og 1,5 m over ferdig gulv.
- I byggverk der barn kan oppholde seg skal vindu ha barnesikring hvis vinduet er plassert fra 3,3 m over terrenget eller den underliggende flaten.
- Renhold og vedlikehold av vindu og andre glassfelt skal kunne utføres uten fare.

Brannkrav

EI angir brannmotstand i minutter

C angir krav til selvlukkerfunksjon

S angir krav til røyktetthet

Vindu merket rømningsvindu må ha åpning iht. TEK. Mål fri åpning: bredde: min. 0,5 m, høyde: min.0,6 m, bredde+høyde > 150 cm.

Lydkrav

Hvis ikke annet er angitt gjelder følgende benevninger:

- Alle utvendige dører og vinduer: $Rw+Ctr \geq dB$
- Innvendige glassfelt og side-/overfelt til dør: $R'w \geq dB$
- Innvendige dører: $Rw \geq dB$

Merk at for dør med glass side-/overfelt gjelder både Rw (labmålt) for døren (vist i skjema/liste), samt $R'w$ (feltmålt) for feltet forøvrig.

SPEIELLE KRAV

Dører er vist fra åpningsside. Vinduer er vist fra utside. Skjema viser åpningsvinduer med hengselside, og/ eller faste felt. Åpningsfelt skal være toveissvingende innadslående der ikke annet er oppgitt.

Oppgitt mål på horisontal karm er underside karm/spross. Oppgitt mål vertikal karm er senter spross.

Åpningsbare vinduer skal ha lav vriderhøyde.

Åpnes i luftestilling med ett grep, åpnes i vaskestilling kun med nøkkel. Barnesikring på vinduer fra og med 2.etasje.

For dør i kommunikasjonsvei som er tofløyet eller med sidefelt skal gangdør være minimum 10M, med fri åpningbredde 0,86 m ved 90° åpning når det ikke er målsatt.

Avstandslist mellom glass: aluminium natur.

Vridere/skilttyper: se liste fra beslagsleverandør.

Hengsler: oppgis av leverandør.

Sparkeplater: 1,2 mm rustfritt stål.

Dører leveres med utfresinger iht beslagliste.

Dører og vinduer i tre

Aluminiumsbelagt utside, farge RAL: Valgfri. Velges av ARK i detaljprosjekt.

Karm innside: malt overflate, farge: Valgfri. Velges av ARK i detaljprosjekt.

Karm innerdører: malt overflate, farge: Valgfri. Velges av ARK i detaljprosjekt.

Karm og spross leveres med faset kant.

Karm leveres med not for foring og spor for avdekningsbeslag foran utvendig fuge.

Ståldører

Karm og dørblad farge: Valgfri. Velges av ARK i detaljprosjekt.

Kompaktdører

Laminat farge: Valgfri. Velges av ARK i detaljprosjekt.

Plastkantlist farge velges av arkitekt.

Glasslist på innerdør og innvendig glassfelt og anslagslist tilnærmet lik farge som laminat på dør.

Dører og glassfelt i aluminium

Farge innside og utside: RAL: Valgfri. Velges av ARK i detaljprosjekt.

Glasslister ytterdør og vindu

Aluminium utside: materiale og farge som belagt utside.

Glasslister festes med spesialskruer for innbruddssikring. Glass limes i ramme for innbruddssikring.

Terskler

Dører uten brann- og lydkrav skal være uten terskel hvis ikke annet er oppgitt.

Glasstype

3-lags klart energiglass, med selvrensende belegg.

Dagslystransmisjon (LT) ≥ 60%

Solfaktor (G) ≤ 0,44.

U-verdi hele feltet ≤ 0,8 W/m²K.

Isolerte felt med glasskledning

Forberedes for montering eller ettermontering av mekanisk solavskjerming i form av «screens».

Farge glass: Valgfri. Velges av ARK i detaljprosjekt.

Kontrastmerking

Utforming avklares med arkitekt før bestilling.

Dørautomatikk

Leverandør må hensynta dørautomatikk. For dører med dørpumpe må høyde overkarm økes slik at dørpumpa kan monteres innenfor karmen.

Hjørnevindu

Er målsatt ytterkanter av trekarm (aluminiumskledning utside kommer i tillegg). Mål hjørnestolper avklares med arkitekt.

ÅFJORD KOMMUNE

1861

ÅFJORD TILRETTELAGTE BOLIGER

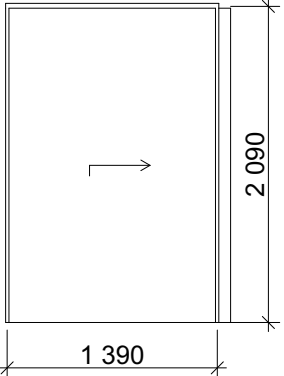
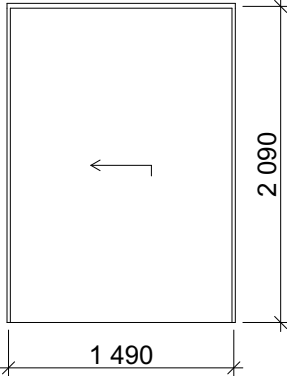
 
SKJEMA INNERDØRER

MÅL 1:50



1861 TILBUDSUNDERLAG
11.11.2019

A51-02.3

ID	SKP-14	SKP-15	SKU-12
Størrelse (B x H)	1 390x2 090	1 490x2 090	1 190x2 090
Antall	1	1	3
Revisjon			
Oppriss fra åpningsside			
Slagretning			
Brannklasse			
Lydkrav			
Type	Massiv	Massiv	Massiv
Ekstrauststyr			
Sikkerhetsglass			
Terskel			
Rømning	Rømningsvei Krav fri bredde		
Karm	Farge åpningsside Farge anslagsside	Ferdig malt tre i valgfri NCS-farge Ferdig malt tre i valgfri NCS-farge	Ferdig malt tre i valgfri NCS-farge Ferdig malt tre i valgfri NCS-farge
Dørblad	Farge åpningsside Farge anslagsside Kantlist Glasslist Sparkeplate	Høytrykkslaminat i valgfri farge Høytrykkslaminat i valgfri farge Heltre Farge som dørblad Uten	Høytrykkslaminat i valgfri farge Høytrykkslaminat i valgfri farge Heltre Farge som dørblad Uten
Merknad	Skyvedør m/pocketkarm. Se prisnipptdetalj A70-02	Skyvedør m/pocketkarm. Se prisnipptdetalj A70-02	Utenpåliggende skyvedør i åpning i massivtrevegg. Utenpåliggende skinne i børstet rustfritt stål. Se prisnipptdetalj A70-02

A51-02.4

Innerdører betegnelser

- GA- dør med glass, aluminium
- GAS- tofløyet skyvedør med glass, aluminium
- GD- dør med glass, både enkeltdører og tofløyete dører
- GDO- dør med glass og glass overfelt, både enkelt- og tofløyete dører
- GDS- dør med glass, glass sidefelt
- GDSO- dør med glass, glass sidefelt og glass overfelt
- GSK- skyvedør med glass

- ID- enfløyet og tofløyet tett kompaktdør
- IDS- tett dør med glass sidefelt
- IDT- tett dør med tett sidefelt
- IDSO- tett dør med glass sidefelt og glass overfelt
- IDOT- tett dør med tett overfelt
- SK- tett skyvedør

Ytterdører betegnelser

- YA- dør med glass, aluminium
- YAS- tofløyet skyvedør med glass, aluminium
- YD- tett dør, både enkeltjør og tofløyet dør
- YDO- tett dør med overfelt i glass
- YG- dør med glass
- YGT- dør med glass, tett overfelt
- YGO- dør med glass, og overfelt med glass
- YGSO- dør med glass, glass overfelt og glass sidefelt
- YS- skyvedør med glass

For farger og materialer se skjema.

Karmbredde er det samme som veggtykkelse opptil 200mm. Karm i vegger over 200mm som standard. Dører som del av systemvegg skal ha standard karntykkelse.

Dørliste gjelder sammen med skjema:
A51-01 SKJEMA YTTERDØRER
A51-02 SKJEMA INNERDØRER

GENERELLE KRAV TIL DØRER, VINDUER OG GLASSFELT

Ved forespørsel skal leverandøren sendes dør- og vindusskjema med tilhørende plan-/fasadetegninger samt innsettingsdetaljer og gjeldende del av beskrivelsen. Avvik mellom tegninger innbyrdes samt tegninger og beskrivelse skal alltid varsles arkitekten for retting.

Arkitektens tegning er grunnlag for bestilling og ordrebekreftelse. Produksjon skal skje iht arkitekttegninger merket «Arbeidstegning».

Arkitekt har ikke ansvar for leverandørtegninger med mindre de er kontrollert og godkjent av arkitekten og påført stempel/signatur.

Ansvar

Arkitekten har ansvar for samsvar mellom skjemategninger og øvrige tegninger og beskrivelse. Dog gjelder dokumentene i nedadstigende rekkefølge:

- Dør- og vindusskjema
- Plantegninger
- Fasadetegninger
- Innsettingsdetaljer
- Evt. beskrivelse

Entreprenøren har ansvar for samsvar mellom utsparinger på byggeplassen og dører/vinduer han bestiller. Leverandøren har ansvar for samsvar mellom Arkitektens anvisninger og leveransen.

Alle dører og vinduer skal minimum oppfylle de kvalitetskrav som settes i NDVK (norsk dør- og vinduskontroll) samt de krav som settes i NS 3420 og TEK. Glass i dører med glassfelt og vinduer iht. TEK og NS med hensyn til sikkerhet og universiell utforming.

For dører, spesielt iht. TEK 17, §12-13. Dør, port mv.

- Inngangsdør og dør i kommunikasjonsvei skal ha fri bredde minimum 0,86 m ved åpning 90°.
- I byggverk beregnet for mange personer skal fri bredde være minimum 1,16 m.
- Dør internt i boenhet skal ha fri bredde minimum 0,76 m ved åpning 90°.

- Dør internt i byggverk med krav om universiell utforming skal ha fri bredde minimum 0,86 m.
- Dør skal ha fri høyde minimum 2,0 m.
- Dør til og i hovedatkomst og hovedrømningsvei som er beregnet for manuell åpning skal kunne åpnes med åpningskraft på maksimum 30N.
- Døråpner for automatiske dører skal monteres utenfor dørens slagradius. Den skal være godt synlig og være plassert med betjeningshøyde mellom 0,8 m og 1,2 m over gulv.
- Terskelhøyde skal være maksimum 25mm. Terskel skal være avfaset.

For vinduer, spesielt iht. TEK 17, §12-17. Vindu og andre glassfelt.

- Vindu og andre glassfelt som ved knusing kan påføre skade på person eller husdyr, skal sikres mot sammenstøt og fall opp til høyde minimum 0,8 m over gulv.
- Glassfelt i inngangsparti og kommunikasjonsvei der det kan være fare for sammenstøt, skal være kontrastmerket med glassmarkør synlig fra begge sider i to høyder med senter 0,9 m og 1,5 m over ferdig gulv.
- I byggverk der barn kan oppholde seg skal vindu ha barnesikring hvis vinduet er plassert fra 3,3 m over terrenget eller den underliggende flaten.
- Renhold og vedlikehold av vindu og andre glassfelt skal kunne utføres uten fare.

Brannkrav

EI angir brannmotstand i minutter

C angir krav til selvlukkerfunksjon

S angir krav til røyktetthet

Vindu merket rømningsvindu må ha åpning iht. TEK. Mål fri åpning: bredde: min. 0,5 m, høyde: min.0,6 m, bredde+høyde > 150 cm.

Lydkrav

Hvis ikke annet er angitt gjelder følgende benevninger:

- Alle utvendige dører og vinduer: $Rw+C_{tr} \geq dB$
- Innvendige glassfelt og side-/overfelt til dør: $R'w \geq dB$
- Innvendige dører: $Rw \geq dB$

Merk at for dør med glass side-/overfelt gjelder både Rw (labmålt) for døren (vist i skjema/liste), samt $R'w$ (feltmålt) for feltet forøvrig.

SPEIELLE KRAV

Dører er vist fra åpningsside. Vinduer er vist fra utside. Skjema viser åpningsvinduer med hengselside, og/ eller faste felt. Åpningsfelt skal være toveissvingende innadslående der ikke annet er oppgitt.

Oppgitt mål på horisontal karm er underside karm/spross. Oppgitt mål vertikal karm er senter spross.

Åpningsbare vinduer skal ha lav vriderhøyde. Åpnes i luftestilling med ett grep, åpnes i vaskestilling kun med nøkkel. Barnesikring på vinduer fra og med 2.etasje.

For dør i kommunikasjonsvei som er tofløyet eller med sidefelt skal gangdør være minimum 10M, med fri åpningbredde 0,86 m ved 90° åpning når det ikke er målsatt.

Avstandslist mellom glass: aluminium natur. Vridere/skilttyper: se liste fra beslagsleverandør. Hengsler: oppgis av leverandør. Sparkeplater: 1,2 mm rustfritt stål. Dører leveres med utfresinger iht beslagliste.

Dører og vinduer i tre

Aluminiumsbelagt utside, farge RAL: Valgfri. Velges av ARK i detaljprosjekt. Karm innside: malt overflate, farge: Valgfri. Velges av ARK i detaljprosjekt. Karm innerdører: malt overflate, farge: Valgfri. Velges av ARK i detaljprosjekt. Karm og spross leveres med faset kant. Karm leveres med not for foring og spor for avdekningsbeslag foran utvendig fuge.

Ståldører

Karm og dørblad farge: Valgfri. Velges av ARK i detaljprosjekt.

Kompaktdører

Laminat farge: Valgfri. Velges av ARK i detaljprosjekt. Plastkantlist farge velges av arkitekt. Glasstlist på innerdør og innvendig glassfelt og anslagslist tilnærmet lik farge som laminat på dør.

Dører og glassfelt i aluminium

Farge innside og utside: RAL: Valgfri. Velges av ARK i detaljprosjekt.

Glasslister ytterdør og vindu

Aluminium utside: materiale og farge som belagt utside. Glaslister festes med spesialskruer for innbruddssikring. Glass limes i ramme for innbruddssikring.

Terskler

Dører uten brann- og lydkrav skal være uten terskel hvis ikke annet er oppgitt.

Glasstype

3-lags klart energiglass, med selvrensende belegg.

Dagslystransmisjon (LT) $\geq 60\%$

Solfaktor (G) $\leq 0,44$.

U-verdi hele feltet $\leq 0,8 W/m^2K$.

Isolerte felt med glasskledning

Forberedes for montering eller ettermontering av mekanisk solavskjerming i form av «screens». Farge glass: Valgfri. Velges av ARK i detaljprosjekt.

Kontrastmerking

Utforming avklares med arkitekt før bestilling.

Dørautomatikk

Leverandør må hensynta dørautomatikk. For dører med dørpumpe må høyde overkarm økes slik at dørpumpa kan monteres innenfor karmen.

Hjørnevindu

Er målsatt ytterkanter av trekarm (aluminiumskledning utside kommer i tillegg). Mål hjørnestolper avklares med arkitekt.

ÅFJORD KOMMUNE

1861

ÅFJORD TILRETTELAGTE BOLIGER

 
SKJEMA INNERDØRER

MÅL 1:50



1861 TILBUDSUNDERLAG
11.11.2019

A51-02.4

ID	SKU-15										
Størrelse (B x H)	1 490×2 090										
Antall	1										
Revisjon											
Oppriss fra åpningsside											
Slagretning											
Brannklasse											
Lydkrav											
Type	Massiv										
Ekstrauststyr											
Sikkerhetsglass											
Terskel											
Rømning	<table><tr><th>Rømningsvei</th><td></td></tr><tr><th>Krav fri bredde</th><td></td></tr></table>	Rømningsvei		Krav fri bredde							
Rømningsvei											
Krav fri bredde											
Karm	<table><tr><th>Farge åpningsside</th><td>Ferdig malt tre i valgfri NCS-farge</td></tr><tr><th>Farge anslagsside</th><td>Ferdig malt tre i valgfri NCS-farge</td></tr></table>	Farge åpningsside	Ferdig malt tre i valgfri NCS-farge	Farge anslagsside	Ferdig malt tre i valgfri NCS-farge						
Farge åpningsside	Ferdig malt tre i valgfri NCS-farge										
Farge anslagsside	Ferdig malt tre i valgfri NCS-farge										
Dørblad	<table><tr><th>Farge åpningsside</th><td>Høytrykkslaminat i valgfri farge</td></tr><tr><th>Farge anslagsside</th><td>Høytrykkslaminat i valgfri farge</td></tr><tr><th>Kantlist</th><td>Heltre</td></tr><tr><th>Glasslist</th><td>Farge som dørblad</td></tr><tr><th>Sparkeplate</th><td>Uten</td></tr></table>	Farge åpningsside	Høytrykkslaminat i valgfri farge	Farge anslagsside	Høytrykkslaminat i valgfri farge	Kantlist	Heltre	Glasslist	Farge som dørblad	Sparkeplate	Uten
Farge åpningsside	Høytrykkslaminat i valgfri farge										
Farge anslagsside	Høytrykkslaminat i valgfri farge										
Kantlist	Heltre										
Glasslist	Farge som dørblad										
Sparkeplate	Uten										
Merknad	Utenpåliggende skyvedør i åpning i massivtrevegg. Utenpåliggende skinne i børstet rustfritt stål.Se prinsippdetalj A70-02										

GENERELLE KRAV TIL DØRER, VINDUER OG GLASSFELT

Ved forespørsel skal leverandøren sendes dør- og vindusskjema med tilhørende plan-/fasadetegninger samt innsettingsdetaljer og gjeldende del av beskrivelsen. Avvik mellom tegninger innbyrdes samt tegninger og beskrivelse skal alltid varsles arkitekten for retting.

Arkitektens tegning er grunnlag for bestilling og ordrebekreftelse. Produksjon skal skje iht arkitekttegninger merket «Arbeidstegning».

Arkitekt har ikke ansvar for leverandørtegninger med mindre de er kontrollert og godkjent av arkitekten og påført stempel/signatur.

Ansvar

Arkitekten har ansvar for samsvar mellom skjemategninger og øvrige tegninger og beskrivelse. Dog gjelder dokumentene i nedadstigende rekkefølge:

1. Dør- og vindusskjema

2. Plantegninger

3. Fasadetegninger
4. Innsettingsdetaljer

5. Evt. beskrivelse

Entreprenøren har ansvar for samsvar mellom utsparinger på byggeplassen og dører/vinduer han bestiller. Leverandøren har ansvar for samsvar mellom Arkitektens anvisninger og leveransen.

Alle dører og vinduer skal minimum oppfylle de kvalitetskrav som settes i NDVK (norsk dør- og vinduskontroll) samt de krav som settes i NS 3420 og TEK. Glass i dører med glassfelt og vinduer iht. TEK og NS med hensyn til sikkerhet og universiell utforming.

For dører, spesielt iht. TEK 17, §12-13. Dør, port mv.

- Inngangsdør og dør i kommunikasjonsvei skal ha fri bredde minimum 0,86 m ved åpning 90°.
- I byggverk beregnet for mange personer skal fri bredde være minimum 1,16 m.
- Dør internt i boenhet skal ha fri bredde minimum 0,76 m ved åpning 90°.

- Dør internt i byggverk med krav om universiell utforming skal ha fri bredde minimum 0,86 m.
- Dør skal ha fri høyde minimum 2,0 m.
- Dør til og i hovedatkomst og hovedrømningsvei som er beregnet for manuell åpning skal kunne åpnes med åpningskraft på maksimum 30N.
- Døråpner for automatiske dører skal monteres utenfor dørens slagradius. Den skal være godt synlig og være plassert med betjeningshøyde mellom 0,8 m og 1,2 m over gulv.
- Terskelhøyde skal være maksimum 25mm. Terskel skal være avfaset.

For vinduer, spesielt iht. TEK 17, §12-17. Vindu og andre glassfelt.

- Vindu og andre glassfelt som ved knusing kan påføre skade på person eller husdyr, skal sikres mot sammenstøt og fall opp til høyde minimum 0,8 m over gulv.
- Glassfelt i inngangsparti og kommunikasjonsvei der det kan være fare for sammenstøt, skal være kontrastmerket med glassmarkør synlig fra begge sider i to høyder med senter 0,9 m og 1,5 m over ferdig gulv.
- I byggverk der barn kan oppholde seg skal vindu ha barnesikring hvis vinduet er plassert fra 3,3 m over terrenget eller den underliggende flaten.
- Renhold og vedlikehold av vindu og andre glassfelt skal kunne utføres uten fare.

Brannkrav

El angir brannmotstand i minutter

C angir krav til selvlukkerfunksjon

S angir krav til røyktetthet

Vindu merket rømningsvindu må ha åpning iht. TEK. Mål fri åpning: bredde: min. 0,5 m, høyde: min.0,6 m, bredde+høyde > 150 cm.

Lydkrav

Hvis ikke annet er angitt gjelder følgende benevninger:

- Alle utvendige dører og vinduer: Rw+Ctr ≥ dB
- Innvendige glassfelt og side-/overfelt til dør: R'w ≥ dB
- Innvendige dører: Rw ≥ dB

Merk at for dør med glass side-/overfelt gjelder både Rw (labmålt) for døren (vist i skjema/liste), samt R'w (feltmålt) for feltet forøvrig.

SPEIELLE KRAV

Dører er vist fra åpningsside. Vinduer er vist fra utside. Skjema viser åpningsvinduer med hengselside, og/ eller faste felt. Åpningsfelt skal være toveissvingende innadslående der ikke annet er oppgitt.

Oppgitt mål på horisontal karm er underside karm/spross. Oppgitt mål vertikal karm er senter spross.

Åpningsbare vinduer skal ha lav vriderhøyde. Åpnes i luftestilling med ett grep, åpnes i vaskestilling kun med nøkkel. Barnesikring på vinduer fra og med 2.etasje.

For dør i kommunikasjonsvei som er tofløyet eller med sidefelt skal gangdør være minimum 10M, med fri åpningbredde 0,86 m ved 90° åpning når det ikke er målsatt.

Avstandslist mellom glass: aluminium natur. Vridere/skilttyper: se liste fra beslagsleverandør. Hengsler: oppgis av leverandør. Sparkeplater: 1,2 mm rustfritt stål. Dører leveres med utfresinger iht beslagliste.

Dører og vinduer i tre

Aluminiumsbelagt utside, farge RAL: Valgfri. Velges av ARK i detaljprosjekt. Karm innside: malt overflate, farge: Valgfri. Velges av ARK i detaljprosjekt. Karm innerdører: malt overflate, farge: Valgfri. Velges av ARK i detaljprosjekt. Karm og spross leveres med faset kant. Karm leveres med not for foring og spor for avdekningsbeslag foran utvendig fuge.

Ståldører

Karm og dørblad farge: Valgfri. Velges av ARK i detaljprosjekt.

Kompaktdører

Laminat farge: Valgfri. Velges av ARK i detaljprosjekt. Plastkantlist farge velges av arkitekt. Glasslist på innerdør og innvendig glassfelt og anslagslist tilnærmet lik farge som laminat på dør.

Dører og glassfelt i aluminium

Farge innside og utside: RAL: Valgfri. Velges av ARK i detaljprosjekt.

Glasslister ytterdør og vindu

Aluminium utside: materiale og farge som belagt utside. Glasslister festes med spesialskruer for innbruddssikring. Glass limes i ramme for innbruddssikring.

Terskler

Dører uten brann- og lydkrav skal være uten terskel hvis ikke annet er oppgitt.

Glasstype

3-lags klart energiglass, med selvrensende belegg. Dagslystransmisjon (LT) ≥ 60% Solfaktor (G) ≤ 0,44. U-verdi hele feltet ≤ 0,8 W/m²K.

Isolerte felt med glasskledning

Forberedes for montering eller ettermontering av mekanisk solavskjerming i form av «screens». Farge glass: Valgfri. Velges av ARK i detaljprosjekt.

Kontrastmerking

Utforming avklares med arkitekt før bestilling.

Dørautomatikk

Leverandør må hensynta dørautomatikk. For dører med dørpumpe må høyde overkarm økes slik at dørpumpa kan monteres innenfor karmen.

Hjørnevindu

Er målsatt ytterkanter av trekarm (aluminiumskledning utside kommer i tillegg). Mål hjørnestolper avklares med arkitekt.

A51-02.5

Innerdører betegnelser

GA- dør med glass, aluminium
GAS- tofløyet skyvedør med glass, aluminium
GD- dør med glass, både enkeltdører og tofløyete dører
GDO- dør med glass og glass overfelt, både enkelt- og tofløyete dører
GDS- dør med glass, glass sidefelt
GDSO- dør med glass, glass sidefelt og glass overfelt
GSK- skyvedør med glass

ID- enfløyet og tofløyet tett kompaktdør
IDS- tett dør med glass sidefelt
IDT- tett dør med tett sidefelt
IDSO- tett dør med glass sidefelt og glass overfelt
IDOT- tett dør med tett overfelt
SK- tett skyvedør

Ytterdører betegnelser

YA- dør med glass, aluminium
YAS- tofløyet skyvedør med glass, aluminium
YD- tett dør, både enkeltdør og tofløyet dør
YDO- tett dør med overfelt i glass
YG- dør med glass
YGT- dør med glass, tett overfelt
YGO- dør med glass, og overfelt med glass
YGSO- dør med glass, glass overfelt og glass sidefelt
YS- skyvedør med glass

For farger og materialer se skjema.

Karmbredde er det samme som veggtykkelse opptil 200mm. Karm i vegger over 200mm som standard. Dører som del av systemvegg skal ha standard karmtykkelse.

Dørliste gjelder sammen med skjema:

A51-01 SKJEMA YTTERDØRER

A51-02 SKJEMA INNERDØRER

ÅFJORD KOMMUNE

1861

ÅFJORD TILRETTELAGTE BOLIGER

SKJEMA INNERDØRER

MÅL 1:50



1861 TILBUDSUNDERLAG
11.11.2019

A51-02.5