



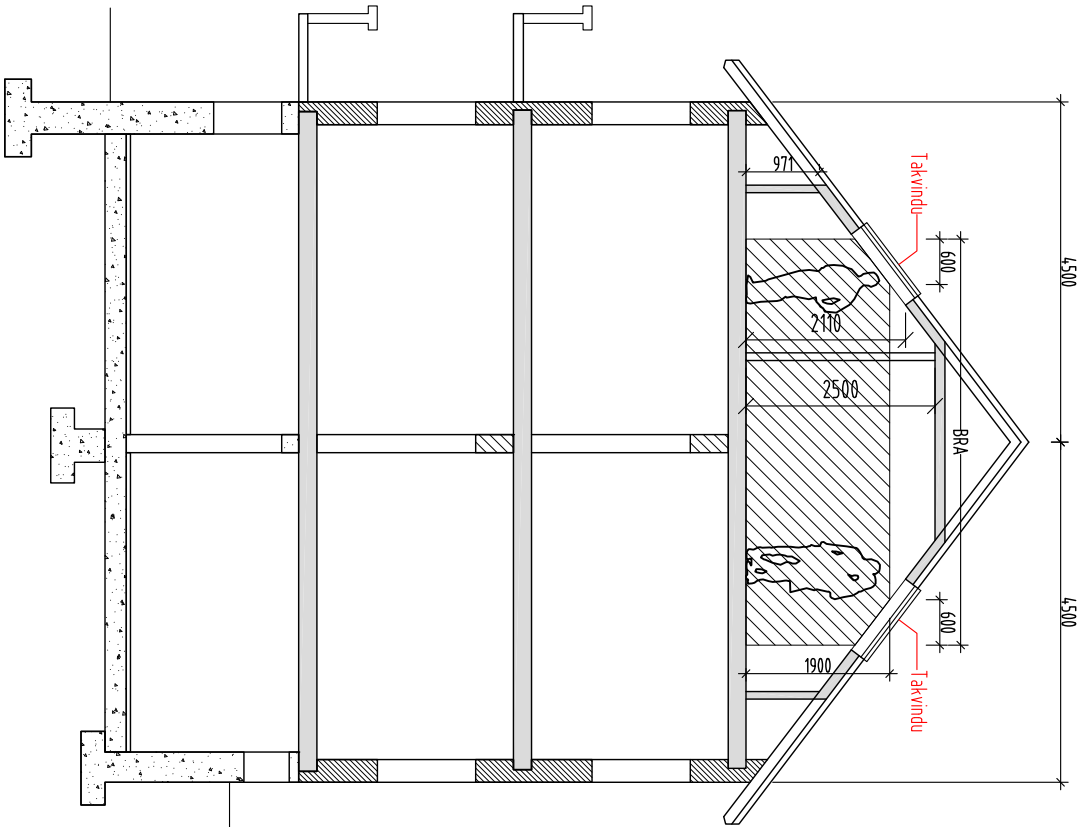

SNITT A-A

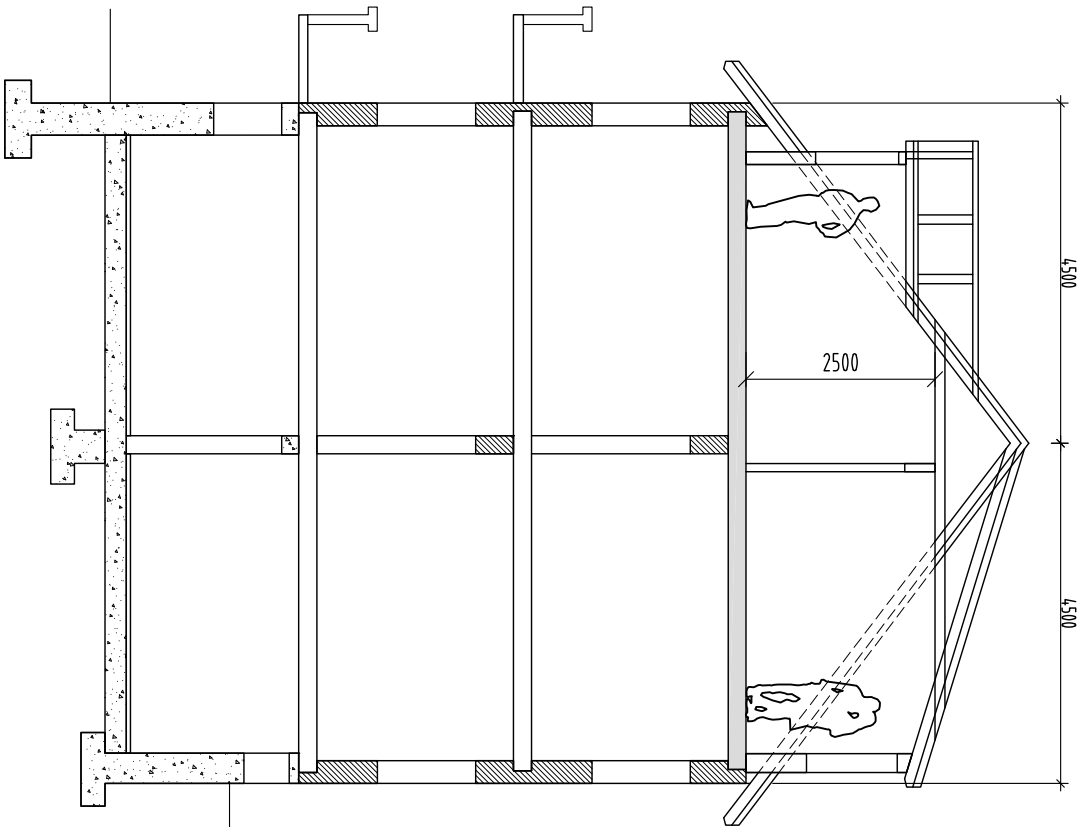

SNITT B-B

T	01	BYGGEMELDINGSTEGNING				habj	habj	habj	02.05.19
F	0	FORELØPIG TEGNING				habj	habj	habj	24.04.19
Status	Rev.	Ending				utført	Kontr.	Ansv.	Dato
BERGEN KOMMUNE EBF LØVSTAKKEVEIEN 29 A-E OMBYGGING LOFTSETASJE									
SNITT ETTER OMBYGGING						Målestokk		Format	
						1:100		A3	
Oppdragsleder:						habj			
						Oppdragsnr.			
10211622									
Disiplin:		Løpenummer:		Status:		Rev:			
B		29-401		T		01			
SWECO				SWECO Norge AS		Tlf.:		Fak.:	