

	Kurs	Sikring	Kabel	Beskrivelse
	S01	4x400A	PFSP 4x240+j AL	Fra Hovedfordeling 432.102 Tou Scene
				Overspenningsvern
	00	2x10A	Kabel 2x1,5+j	Styrestrøm 24V
				Styrestrøm 230V
	001	2x16A	Kabel 4x2,5+j DALI	Lys Scene 1
	002	2x16A	Kabel 4x2,5+j DALI	Lys lager, sceneteknisk rom og gangbane
	003	4x16A	Kabel 4x2,5+j	Stikk ved scene
	004	4x16A	Kabel 4x2,5+j	Stikk ved lager
	005	2x16A	Kabel 2x2,5+j	Generell stikk scene 1
	006	2x16A	Kabel 2x2,5+j	Generell stikk scene 1
	007	2x16A	Kabel 2x2,5+j	Stikk for døruatomatikk scene 1
	008	2x16A	Kabel 2x2,5+j	Stikk forsterkerrack
	009	2x16A	Kabel 2x2,5+j	Stikk dimmerack
	010	4x32A	PFSP 4x10+j	Stikk forsterkerrack
	011	4x32A	PFSP 4x10+j	Stikk på gangbane
	012	4x32A	PFSP 4x10+j	Stikk på gangbane
	013	4x32A	PFSP 4x10+j	Stikk på gangbane
	014	4x32A	PFSP 4x10+j	Stikk på gangbane
015	4x32A	PFSP 4x10+j	Stikk på gangbane og ved scene	
016	4x32A	PFSP 4x10+j	Stikk sceneteknisk rom	
017	4x32A	PFSP 4x10+j	Stikk sceneteknisk rom	
018	4x32A	PFSP 4x10+j	Stikk sceneteknisk rom	

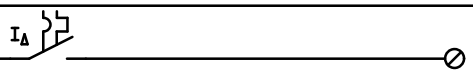
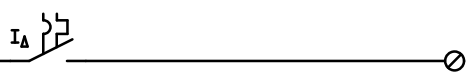
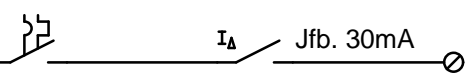
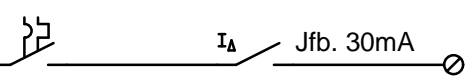
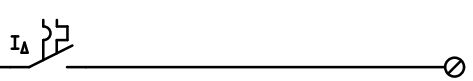
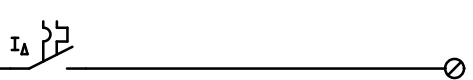
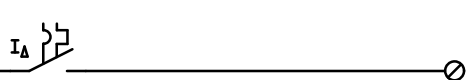

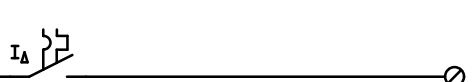




Ekrheim Elconsult a.s

Rådgivende ingeniører elektroteknikk
Auglendsmyrå 6, 4016 Stavanger – telefon 51 82 30 00 – telefaks 51 82 30 01
E-post: firmapost@ekrheim-elconsult.no

Stavanger Kommune
Nye Tou 3.BT
Underfordeling 433.401

REV.	TEKST	DATO	TEGN.	SAKSB.	KONTR.	DATO
0	Anbudstegning	19.11.19	EH	ET	ET	19.11.2019
Tegningsnr. E62-03			Oppdragsnr. 1592		Bl.nr. 1 Ant.bl 2	Rev. 0

	Kurs	Sikring	Kabel	Beskrivelse
	019	4x32A	PFSP 4x10+j	Stikk sceneteknisk rom
	020	4x32A	PFSP 4x10+j	Stikk sceneteknisk rom
	021	4x63A	PFSP 4x16+j	Stikk ved scene
	022	4x63A	PFSP 4x16+j	Styreskap Scenetrekk
	023	2x16A		Reserve
	024	2x16A		Reserve
	025	4x16A		Reserve
	026	4x32A		Reserve
	027	4x32A		Reserve
	028	4x32A		Reserve
	029	4x32A		Reserve



Ekrheim Elconsult a.s

Rådgivende ingeniører elektroteknikk
 Auglendsmyrå 6, 4016 Stavanger – telefon 51 82 30 00 – telefaks 51 82 30 01
 E-post: firmapost@ekrheim-elconsult.no

Stavanger Kommune
Nye Tou 3.BT
 Underfordeling 433.401

REV.	TEKST	DATO	TEGN.	SAKSB.	KONTR.	DATO
0	Anbudstegning	19.11.19	EH	ET	ET	19.11.2019
Tegningsnr. E62-03			Oppdragsnr. 1592		Bl.nr. 2 Ant.bl 2	Rev. 0