


Veggboks E1 (lyd/lys/data)

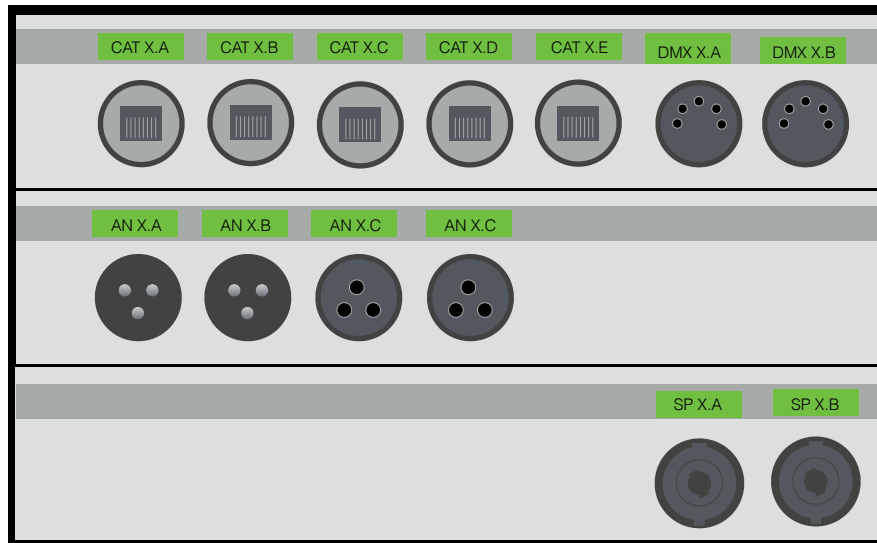

CAT6A

XLR Analog lyd /AES3 + DMX

Høyttaler Speakon NL4

Veggboks E1


Beskrivelse Veggboks for tilkobling av data, analog/digital audio, dmx, høyttaler signal.

Kabelgjennomføringer skal ha passende strekkavlaster.
Ubrukte hull skal ha deksel.

Fysisk utforming: SMRT BOX SB32 1/2 19" 244x138x80mm e.l.

Tilkobling


6x Nettverk, Neutrik ethercon Cat6A (NE8FDX-Y6-B)
Kabel: Belden 2183P 4K UHD Media Cable, 4 Pair 23 AWG, Flammarrest® Jacket, CMP
2x AES3/Analog Audio Hann, Neutrik 3pin XLR ()
2x AES3/Analog Audio Hunn, Neutrik 3pin XLR ()
Kabel: 4par 110Ohm AES3/DMX kabel med individuell skjerm
2x DMX lysstyring, Neutrik XLR 5pin,
Kabel: 2/4par 110Ohm AES3/DMX kabel med individuell skjerm
2x 4polt høyttaler, Neutrik NL4MP,
Kabelforslag: 278-584-080 Van Damme Ecoflex Install Grade 8 x 4.00 mm² multicore e.l.
CVS LK36N40AD2 Eurocable 36 x 4.00mm²

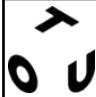	TOU Kvitsøygata 25, 4014 Stavanger		
Titel	Veggboks E1		
Versjon	1.0	Dato	18. nov. 2019
Forfatter	Ole Reidar Gudmestad		
Sti			

Veggboks A = B (lyd,lys,data)

CAT6A



XLR Analog lyd /AES3 + DMX

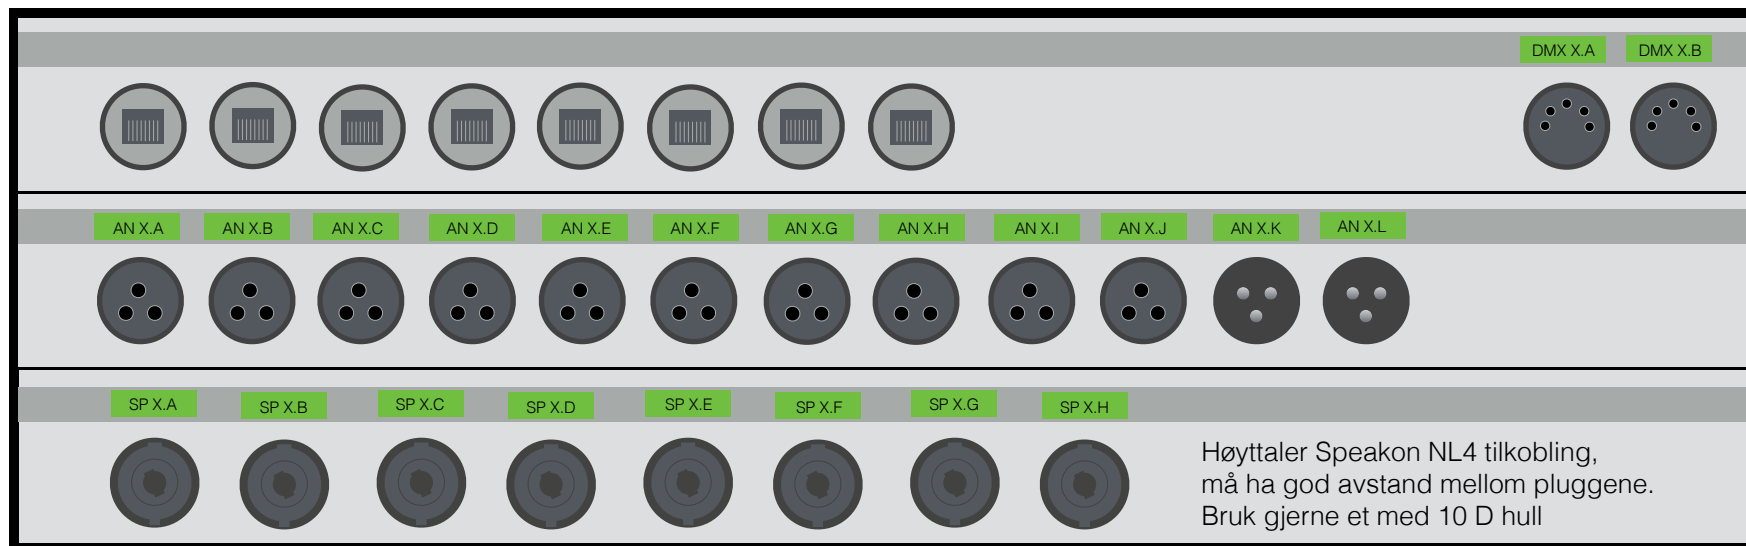

Veggboks A = B	
Beskrivelse	Veggboks for tilkobling av data, analog/digital audio, dmx, høytaler signal. Kabelgjennomføringer skal ha passende strekkavlaster. Ubrukte hull skal ha deksel.
Fysisk utforming:	SMRT BOX SB31 1/1 19", 488 x 138 x 80 mm e.l.
Tilkobling	8x Nettverk, Neutrik ethercon Cat6A (NE8FDX-Y6-B) Kabel: Belden 2183P 4K UHD Media Cable, 4 Pair 23 AWG, Flamarrest® Jacket, CMP 2x AES3/Analog Audio Hann, Neutrik 3pin XLR () 10x AES3/Analog Audio Hunn, Neutrik 3pin XLR () Kabel: 12par 110Ohm AES3/DMX kabel med individuell skjerm 2x DMX lysstyring, Neutrik XLR 5pin, Kabel: 2/4par 110Ohm AES3/DMX kabel med individuell skjerm 8x 4polt høytaler, Neutrik NL4MP, Kabelforslag: CVS LK36N40AD2 Eurocable 36 x 4.00mm2 (eller lignende 4mm2 kabel)

	TOU Kvitøygata 25, 4014 Stavanger		
	Titel	Veggboks A	
Versjon	1.0	Dato	18. nov. 2019
Forfatter	Ole Reidar Gudmestad		
Sti			

Underfordelingsenhet (PDU132-616)

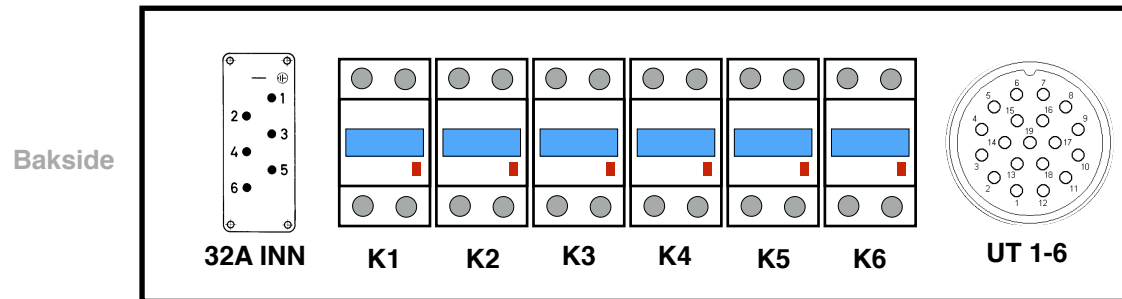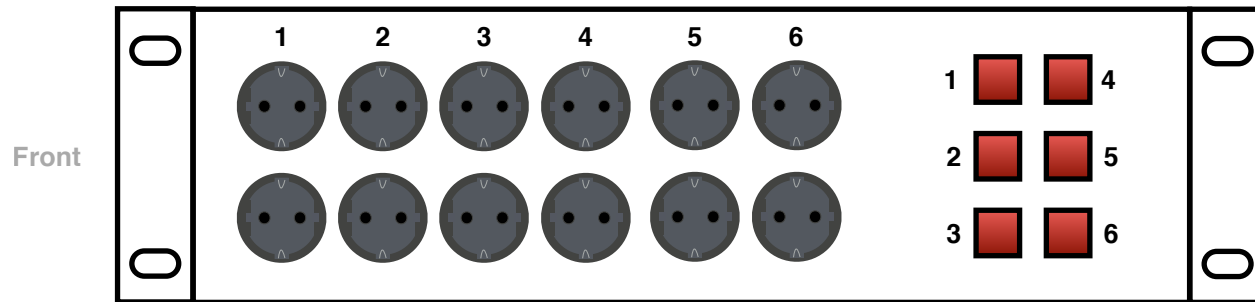

Veggboks A = B

Beskrivelse	Enhet for for deling av en 3-fas 32A/400V TN til 6x16A/230V 1-fas.
Fysisk utforming:	Rackmonterbar 19", 3U
Tilkobling	<p>Bakside: Harting tilførsel, 35A 6-pin med ~2m tilkoblingskabel og rødt 32A/400V støpsel Sikringer Socapex-kontakt koblet i parallell med de 6 stikkontaktene i frontpanel.</p> <p>Front: Brytere med indikatorlys (koblet post sikring, slik at bortfall av lys indikerer utløst sikring) Doble schuko stikk-kontakter</p> <p>Hver kurs har: 16A C-karakteristikk 30mA jordfeilautomat Bryter (40A High Inrush) Dobbel stikk + 1/6 av socapex 19p. Koblet slik som er standard på 6-kanals utlegg for scenelys.</p>

	TOU Kvitseygata 25, 4014 Stavanger		
Tittel	Underfordelingsenhet (PDU132-616)		
Versjon	1.0	Dato	18. nov. 2019
Forfatter	Ole Reidar Gudmestad		
Sti			