
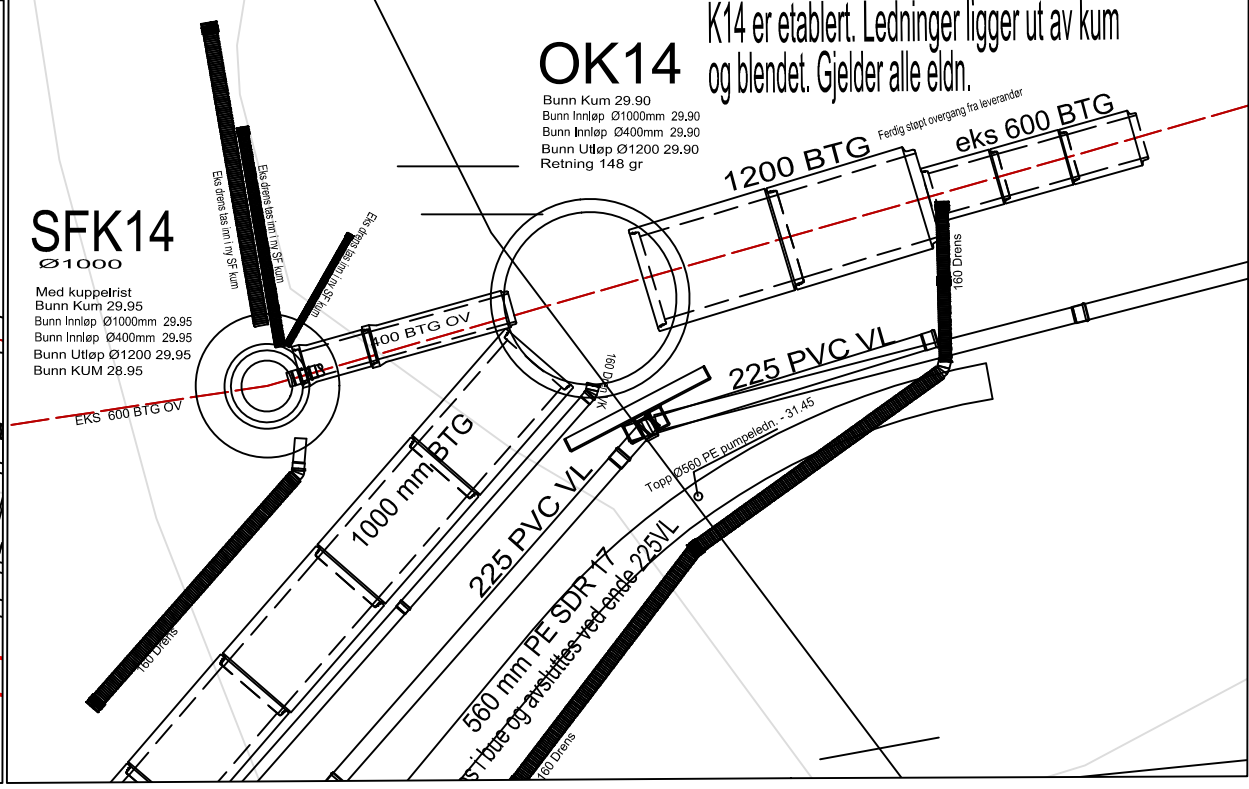
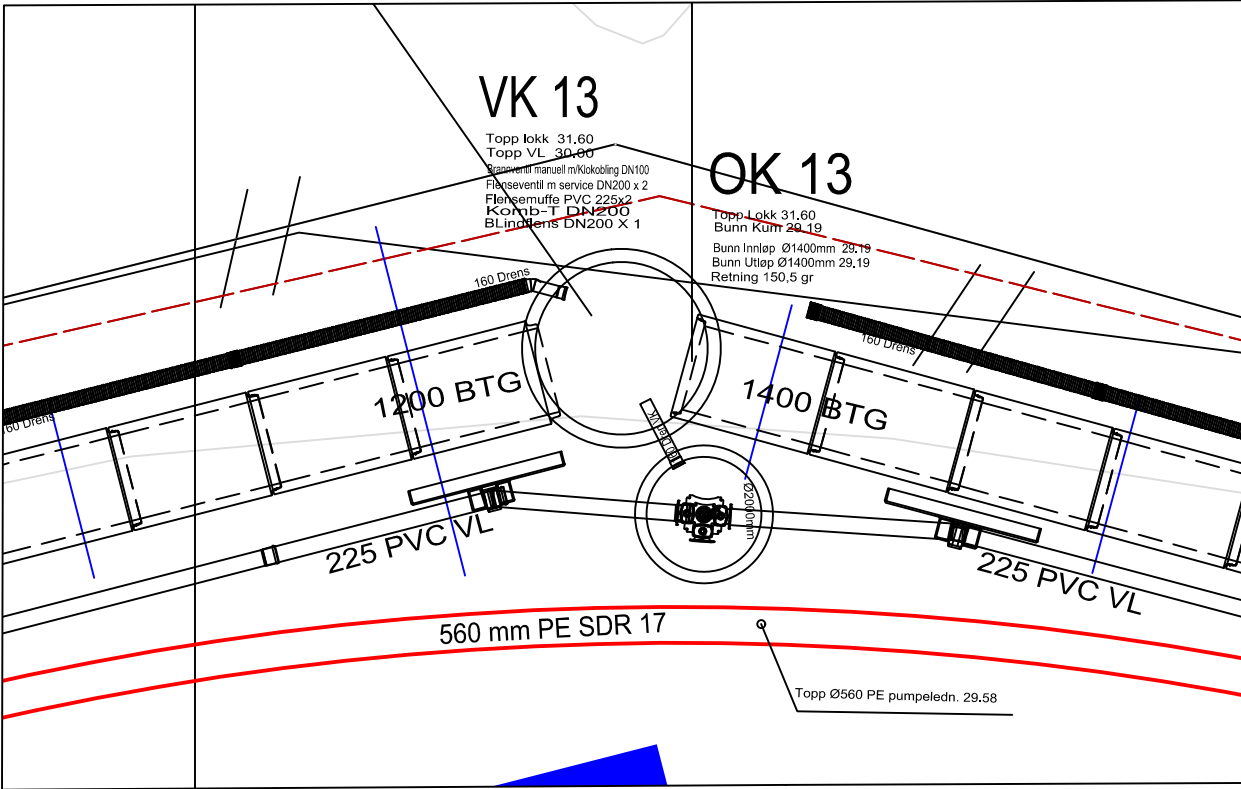
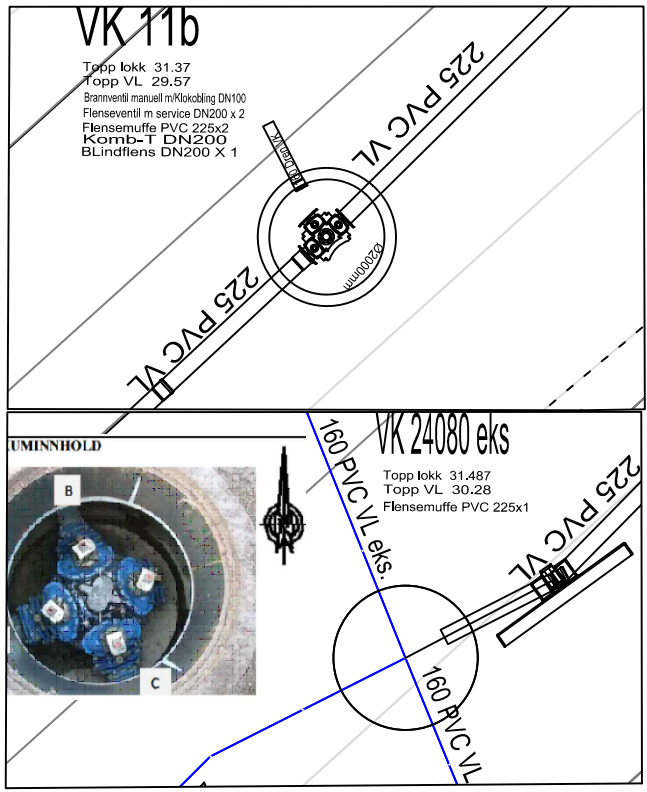
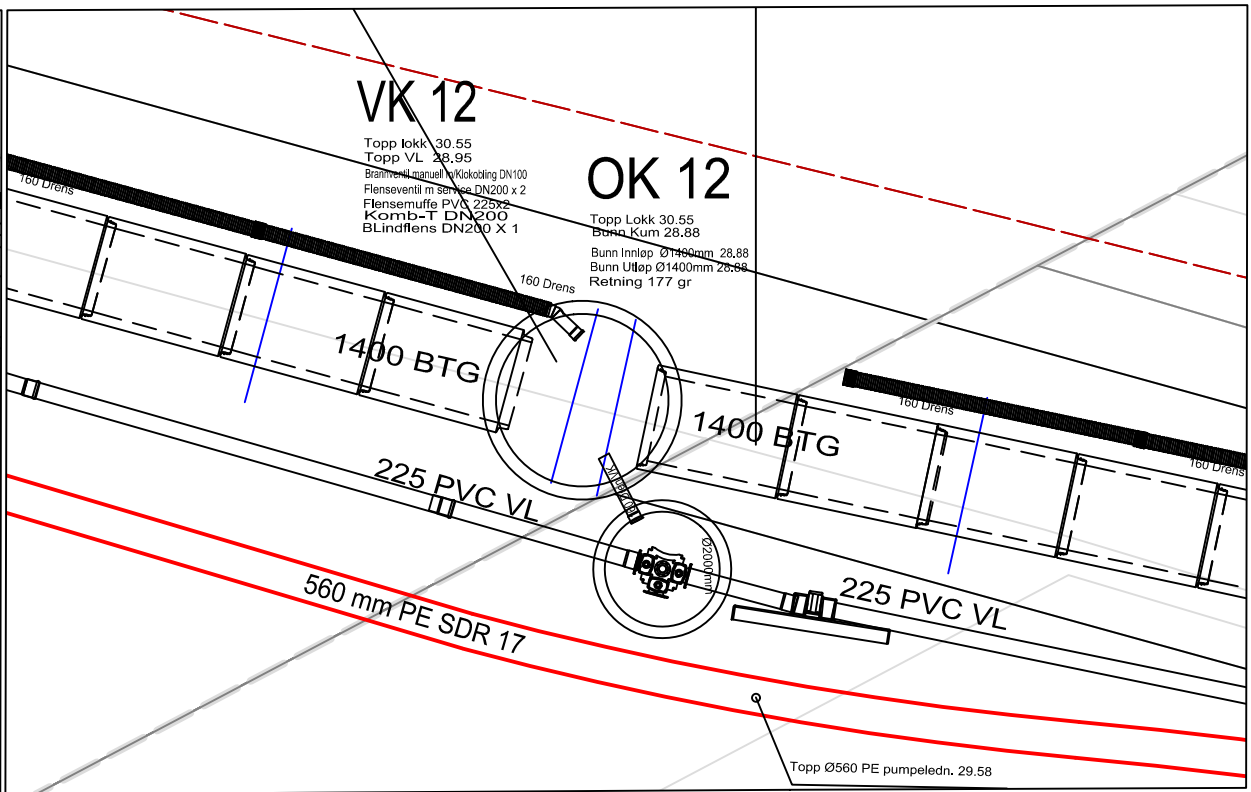
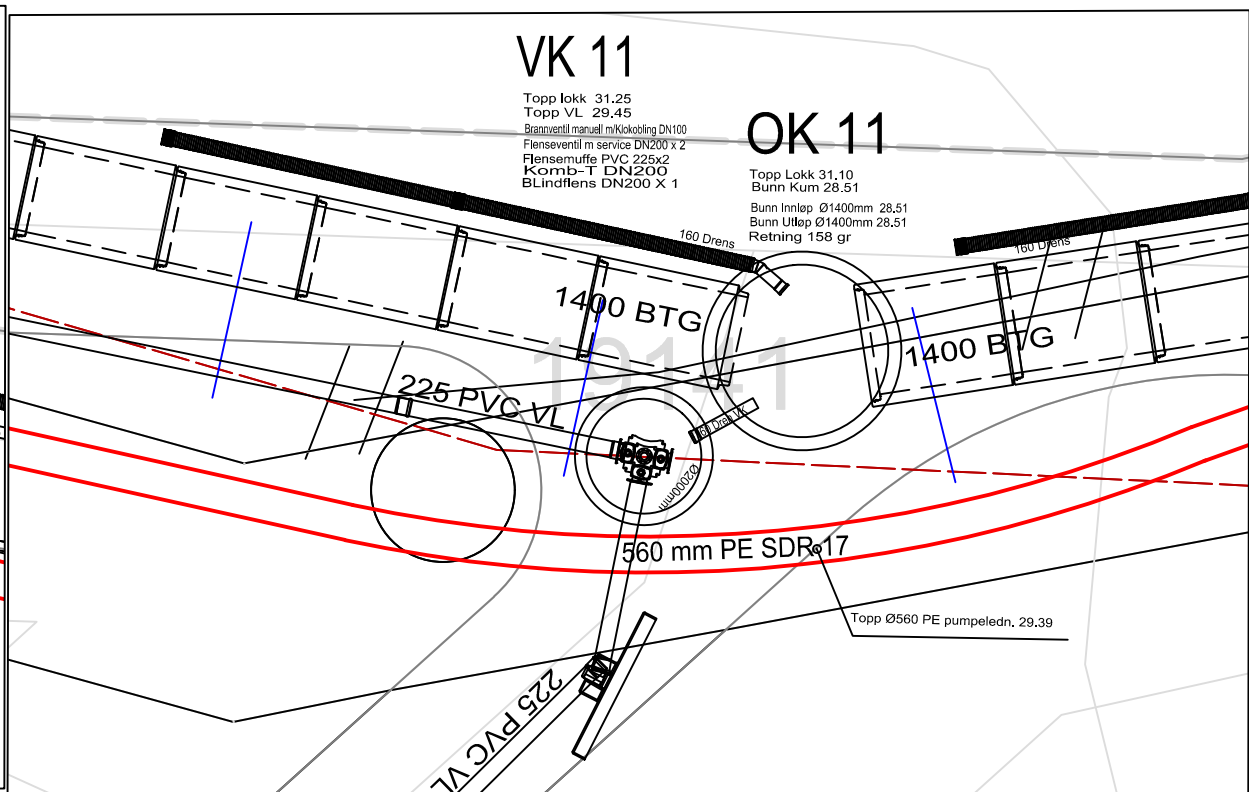


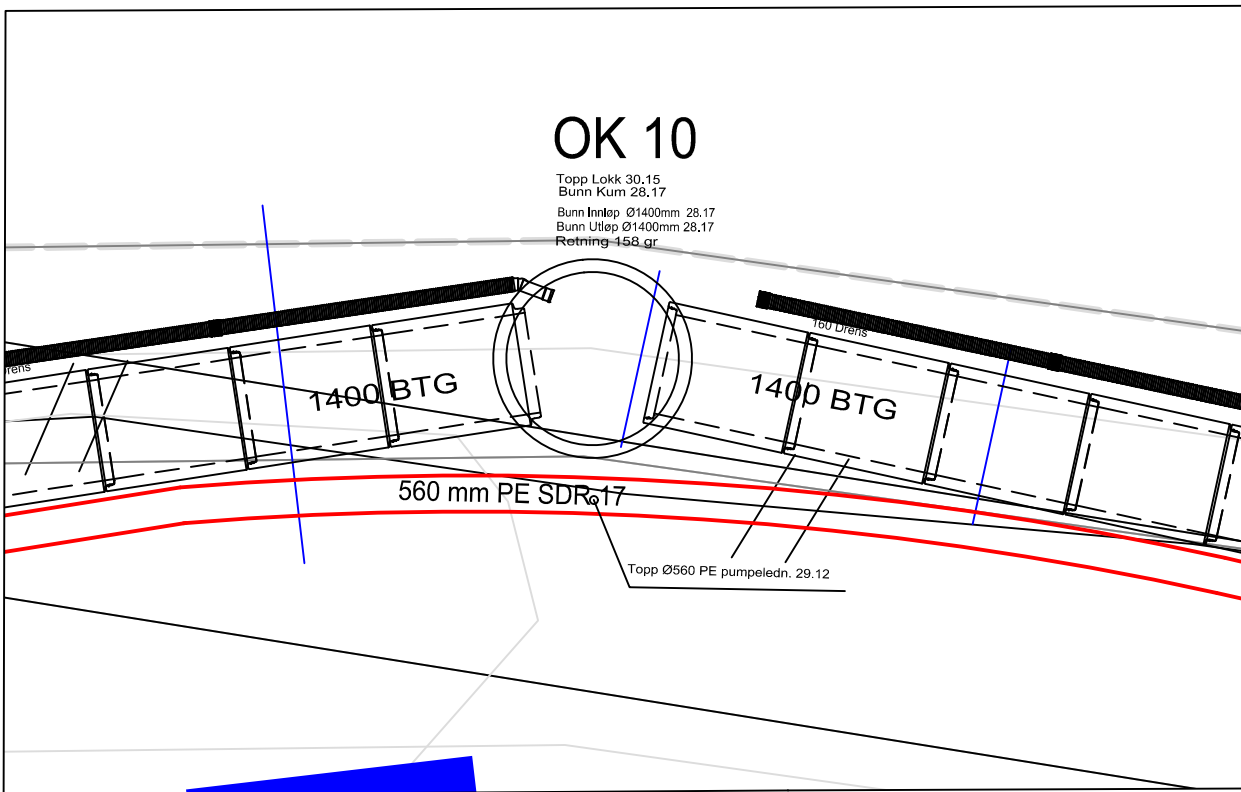

0		Dato	Tegner	Kontr.	Godkjenner
0		Dato	Tegnet	Kontr.	Godkjenner
Rev.	Revisjonen gjelder	Dato	Tegnet	Kontr.	Godkjenner
VA Grøva - Frøylandsvatnet Delstrekk A KUMSKISSER OK10 - OK14		Målestokk	Dato	07.11.2019	
			Tegnet	JT	
			Kontr.	BAH/ PB	
			Godkjent	Godkjenner	
		Arkiv bet.	Arkivnr		
		Erstatn. for	Erstatning		
		Tegning nr.			Rev.
		H11_2			0