
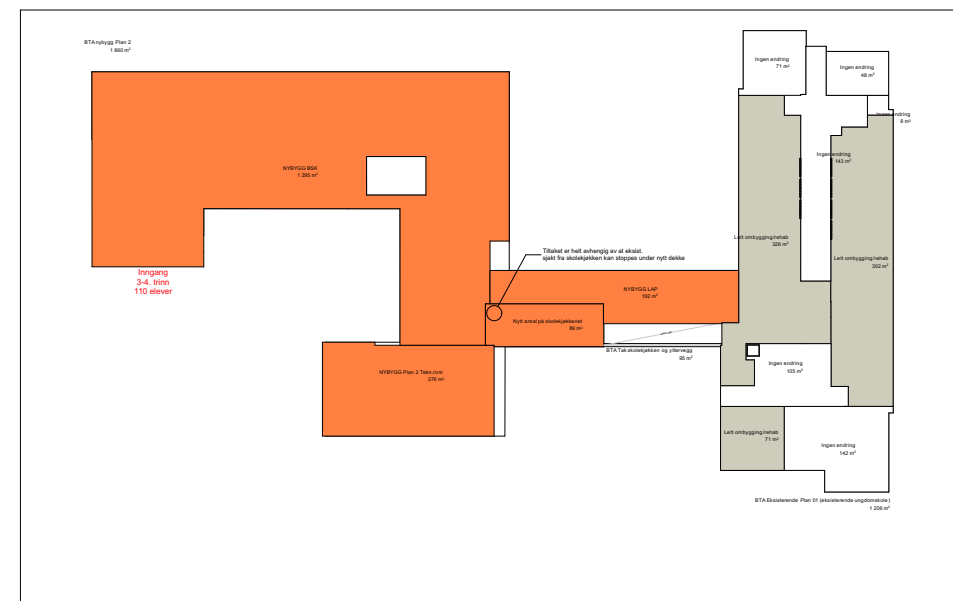
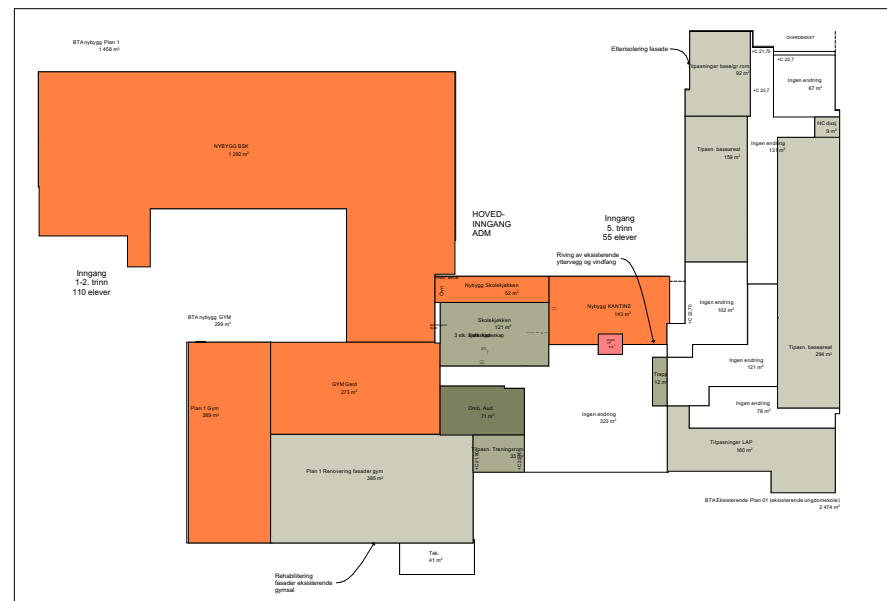
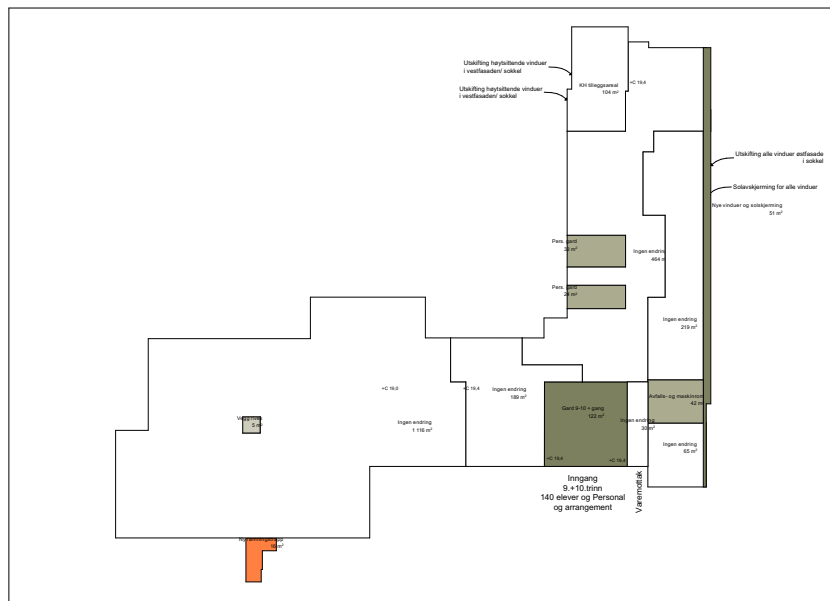


SUBUS B_ Tiltak BTA		
Zone Number	Zone Category	Measured Area
EKSIST USK		
	Lett ombygging	1 412,22
	Middels ombygging	98,37
	Tung ombygging	213,73
GYM		
	Lett ombygging	389,95
	Nybygg	852,52
MIDTBYGGET		
	Middels ombygging	166,80
	Nybygg	475,95
	Tung ombygging	71,36
RIVES		
	Rives	8,64
TILBYGG		
	Nybygg	2 693,51

NB! Tiltak i eksisterende ungdomsskolebygget er markert der rom endrer funksjon eller nye rom etableres. Samtidig vil nye brannkrav kreve tiltak på vegger og dører og i overganger mot tak.

Generelt: Vegger i ungdomsskolen oppfyller sannsynligvis ikke brannkrav idag og må oppgraderes ihht. gjeldende brannrapport. Det samme gjelder dørene. Der eksisterende dører kan beholdes, må dørene allikevel vurderes erstattet med ny dør for å ivareta rømning. Glassvegger kan i stor grad bevares (kfr. brannrapport).

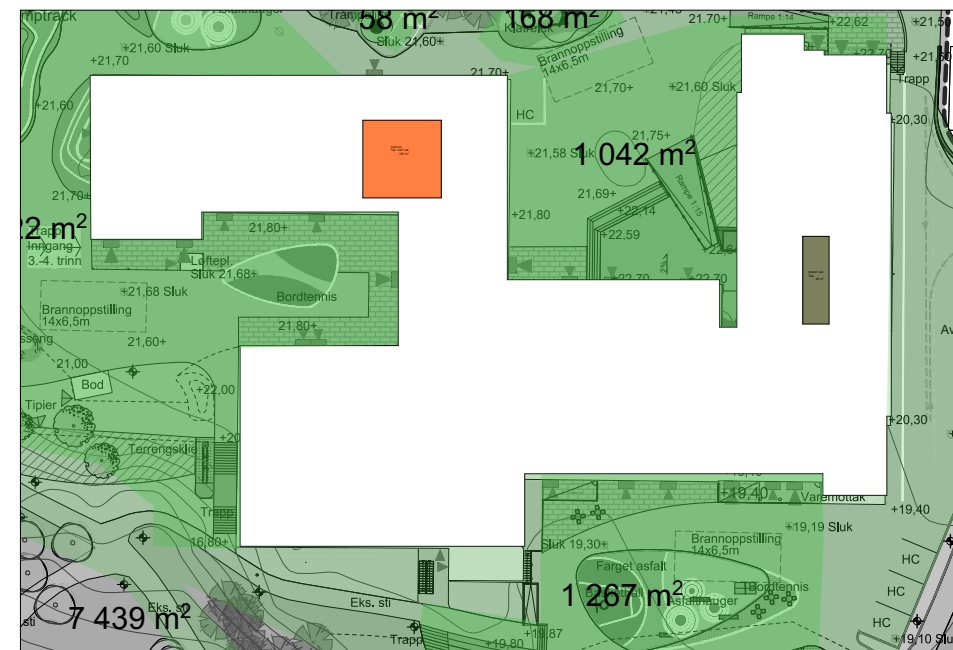

Rev	Nr	Beskrivelse	Dato	Sign	Kontr	Tiltakshaver: Surnadal Kommune	Tegning av: Tiltaksplaner	Målestokk (A3): 1:1000,	Dato: 25.11.2019
						Prosjekt (#Site Custom): Surnadal barne- og ungdomskule		1:1 SAKLO	Sign: LINBRA
						Prosjektnr.: 5194692/ 201504	Prosjektfase: FORPROSJEKT/ RAMMESØKNAD	Tegningsnr.: 2A-10-00-01	Revisjon nr: