


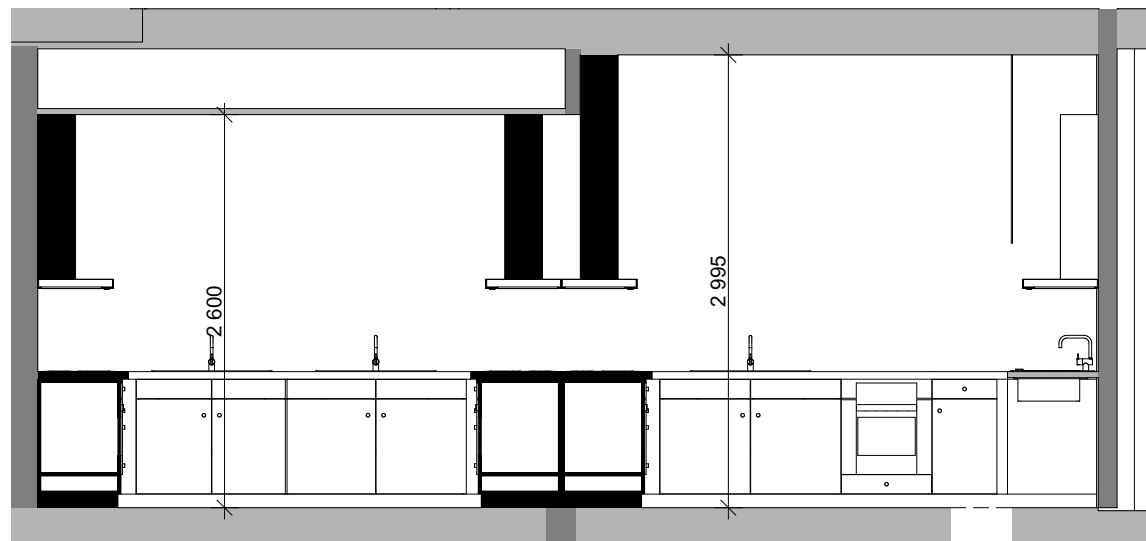


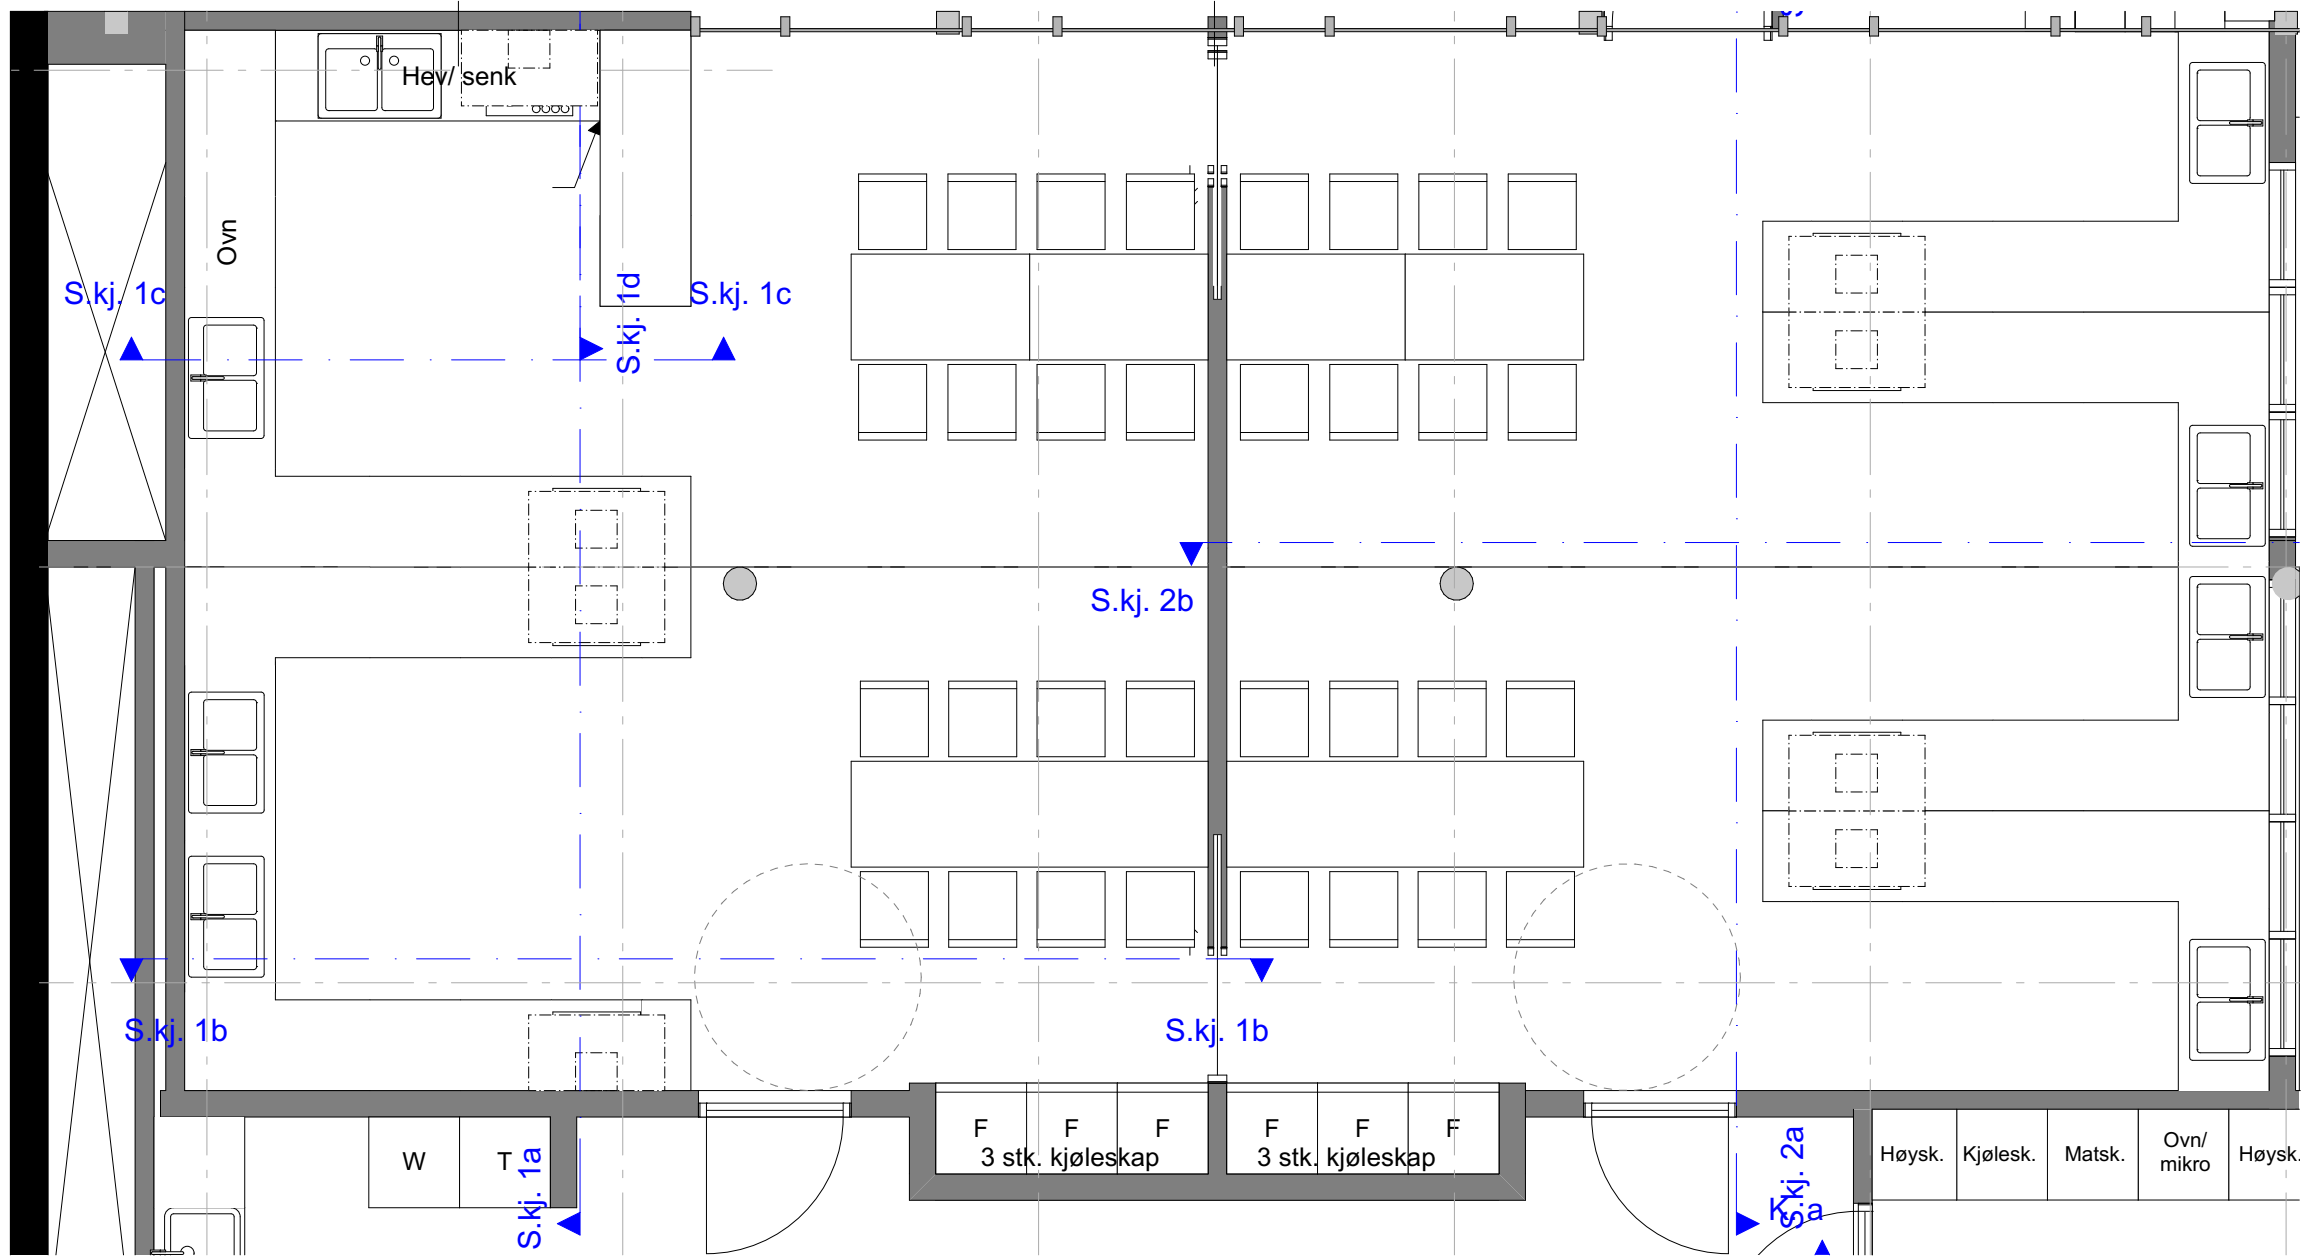


1 100cm vaskekumm og 2 120cm vaskekummer i benkeskap med uttrekkbar kildesortering, 1 ovn i benk, 1 hjørneskap med uttrekkbar karusell med høye tette kanter, 2 vegghengte ventilatorer og 2 frifhengende.

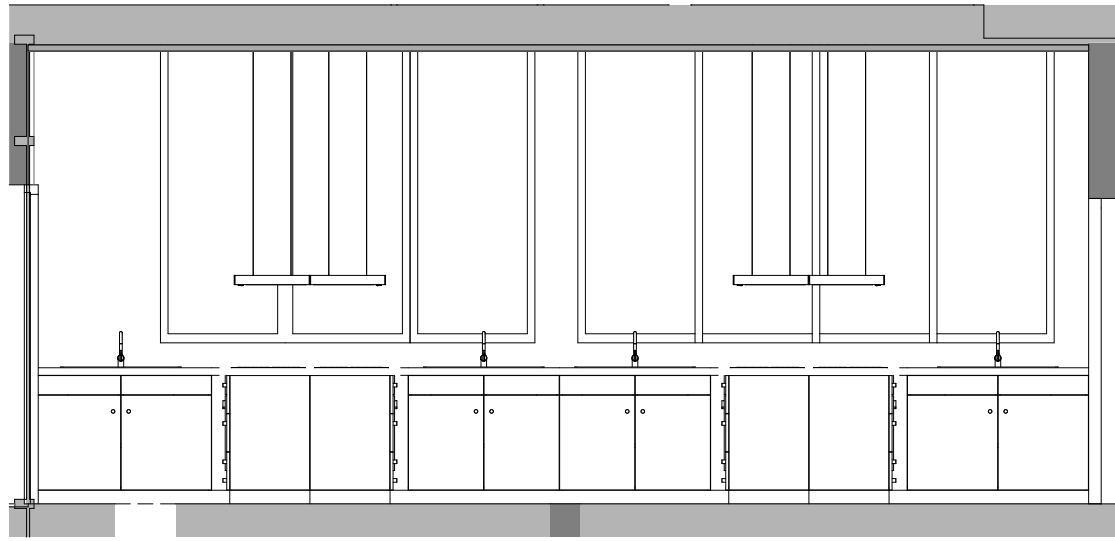


2 100cm vaskekumm og 2 120cm vaskekummer i benkeskap med uttrekkbar kildesortering, 4 frifhengende ventilatorer.

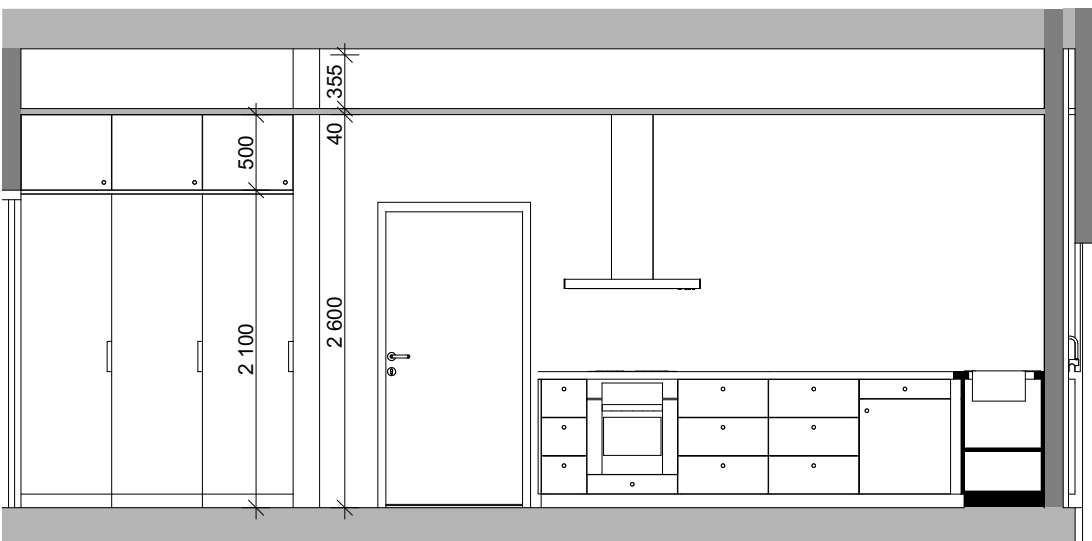


3 kjøleskap med overskap opp til himling, 3 30cm skuffemoduler, 3 ovner med kokeplate over, 6 60cm skuffemoduler, 3 hjørneskap med uttrekkbar karusell.

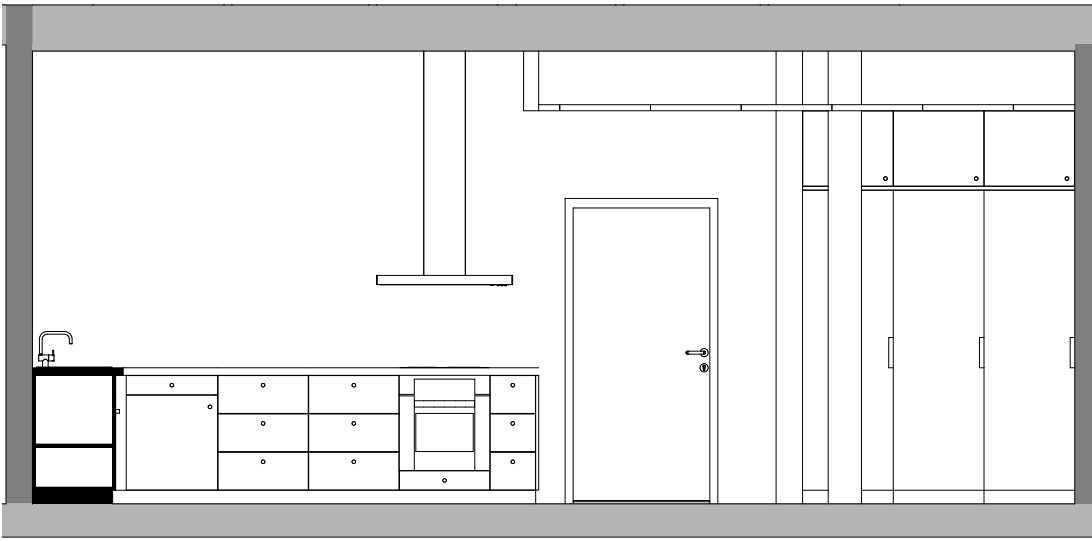

4 hjørneskap med uttrekkbar karusell, 8 60cm skuffemoduler, 4 ovner med koeplate over, 4 30cm skuffemoduler, 3 kjølesap med overskap opp til himling.

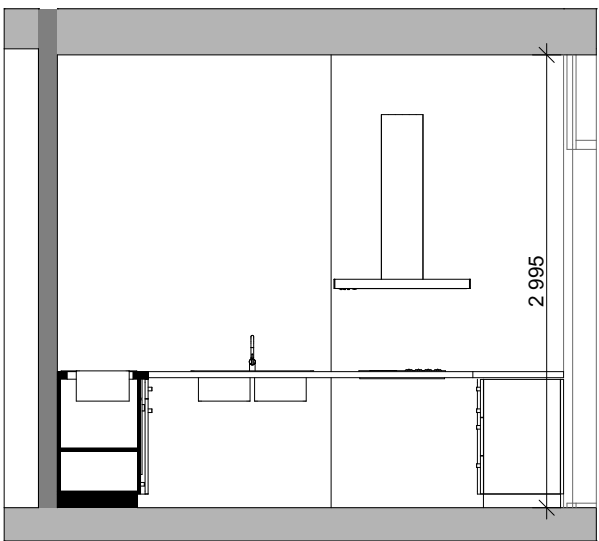

1 vaskekum og 1 kokeplate integrert i benk med hev/ senk.

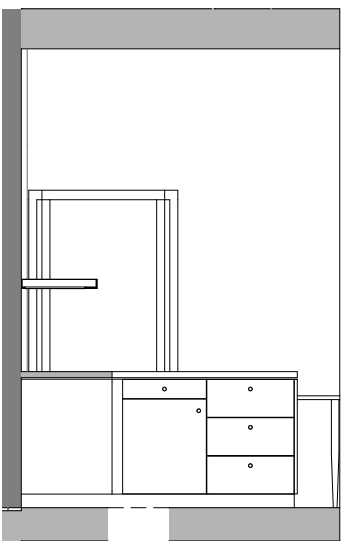

1 hjørneskap med uttrekkbar karusell, 1 60cm skuffemoduler.