



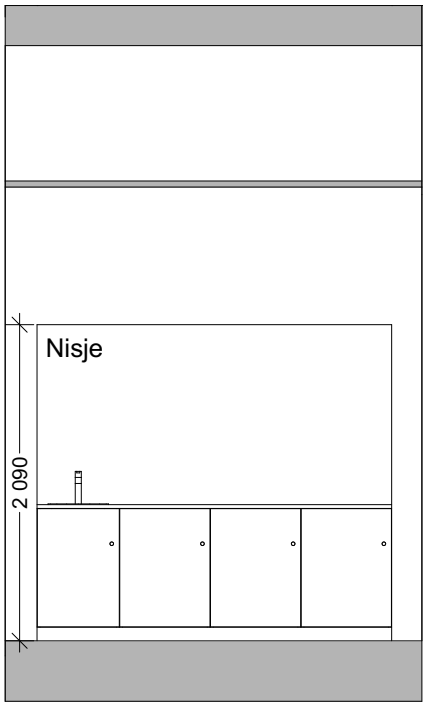


1069 Miljøst. 1:50

1 benkeskap med håndvask tilpasses, 3 60cm benkeskap for avfallshåndtering - rest, plast og papir. Uttrekkbar skinne med avfallsposer.

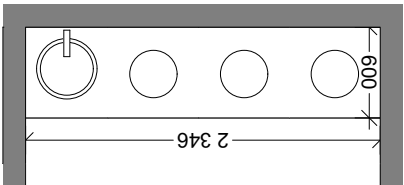


Plan 1069 Miljøstasjon 1:50

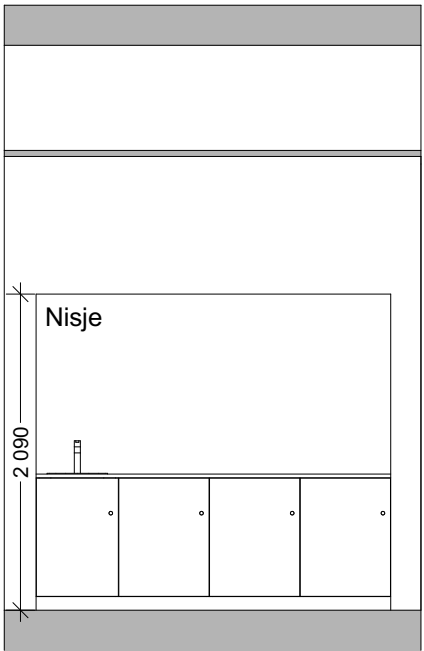


2095 Miljøst. 1:50

1 benkeskap med håndvask tilpasses, 3 60cm benkeskap for avfallshåndtering - rest, plast og papir. Uttrekkbar skinne med avfallsposer.

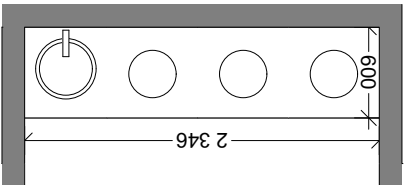


Plan 2095 Miljøstasjon 1:50

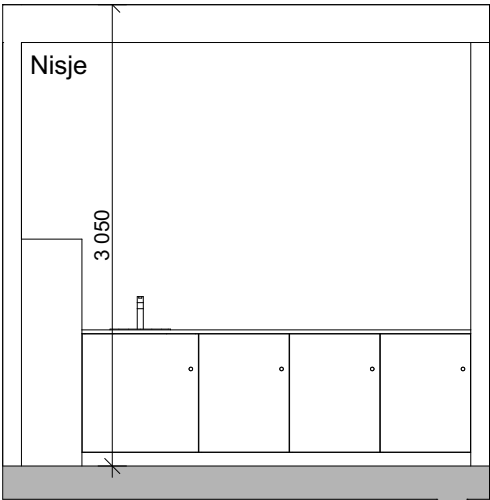


1216 Miljøst. 1:50

1 drikkedispenser, 1 benkeskap med håndvask tilpasses og 3 60cm benkeskap for avfallshåndtering - rest, plast og papir. Uttrekkbar skinne med avfallsposer.

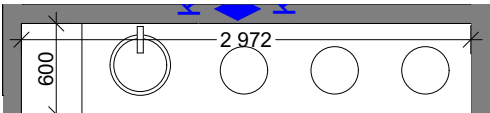


Plan 1216 Miljøstasjon 1:50

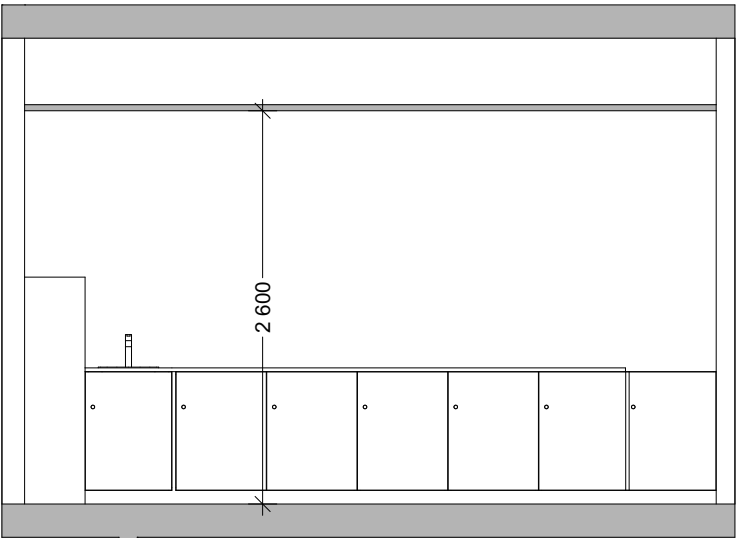

2048 Miljøst. 1:50

1 drikkedispenser, 1 benkeskap med håndvask tilpasses og 6 60cm benkeskap for avfallshåndtering - rest, plast, papir, mat, flasker og glass/metall. Uttrekkbar skinne med avfallsposer.

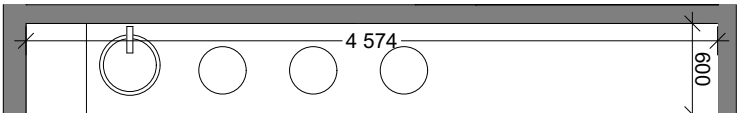

Plan 2048 Miljøstasjon 1:50

Fronter og benkeplate i høytrykkslaminat

Rev	Nr	Beskrivelse	Dato	Sign	Kontr	Tiltakshaver:	Tegning av:	Målestokk (A3):	Dato:	Norconsult	SKYLSTADARKITEKTURAS
						Surnadal Kommune	Skjema miljøstasjoner	1:50	25.11.2019		
						Prosjekt (#Site Custom): Surnadal barne- og ungdomskule		Sian.: LinBra	Kontroll: SaKlo		
						Prosjektnr.: 5194692/ 201504	Prosjektfase: FORPROSJEKT/ RAMMESØKNAD	Tegningsnr.: 2A-643	Revisjon nr:		