



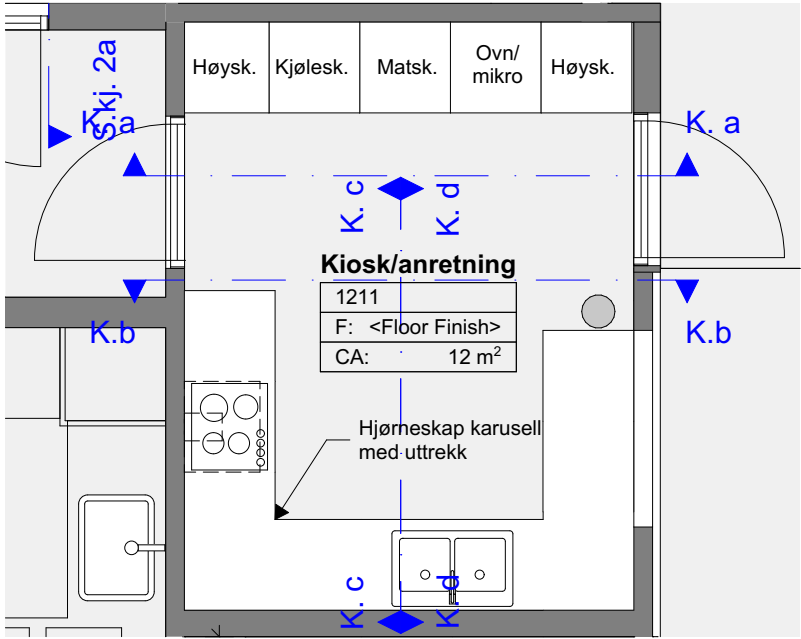


Plan kiosk 1:50

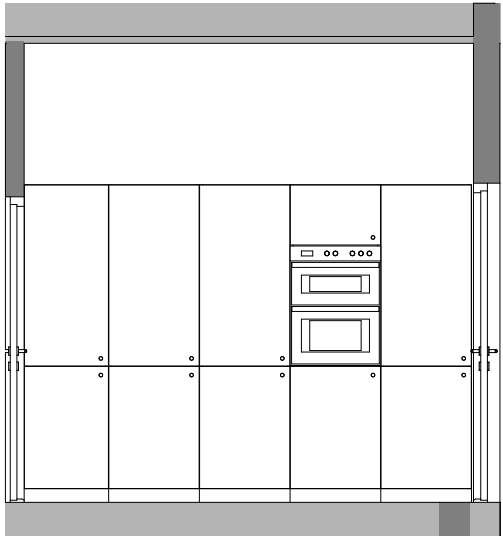


Kiosk a 1:50

1 høyskap med hyller, 1 kjøleskap, 1 matskap med uttrekkbar innredning, 1 høyskap med komfyr og mikrobølgeovn, 1 høyskap med hyller

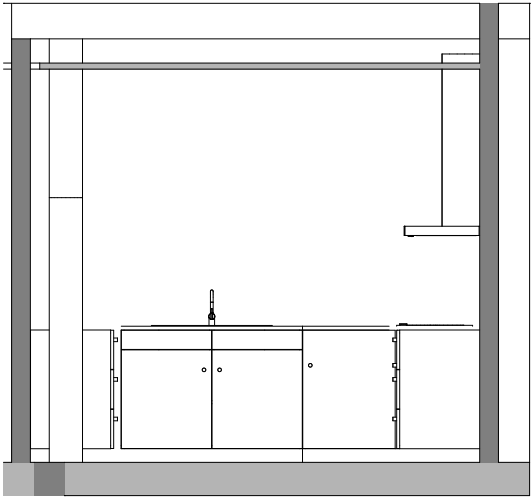


Kiosk b 1:50

1 120cm vaskeum i benk med uttrekkbare kildesortering, 1 hjørnepsap med uttrekkbar karusell.

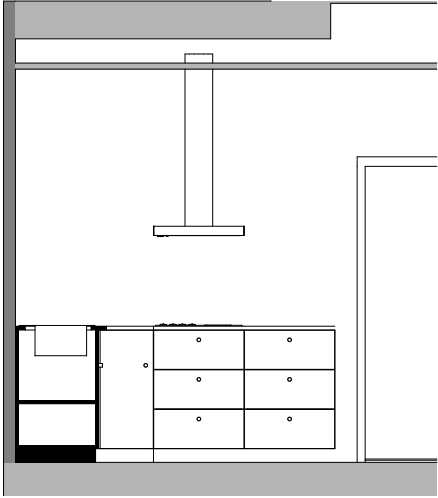

Kiosk c 1:50

2 60cm skuffemoduler, kokeplate i benk og ventilator over.

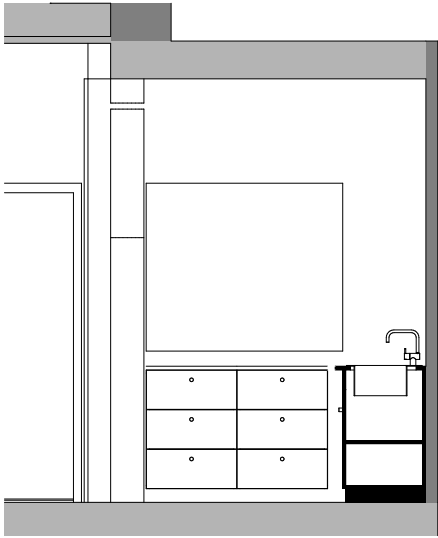

Kiosk d 1:50

2 60cm skuffemoduler.

Fronter og benkeplate i høytrykkslaminat

Rev	Nr	Beskrivelse	Dato	Sign	Kontr	Tiltakshaver:	Tegning av:	Målestokk (A3):	Dato:	Norconsult	SKYL STAD ARKI TEKT URAS
						Surnadal Kommune	Skjema kiosk	1:50	15.11.2019		
						Prosjekt (#Site Custom): Surnadal barne- og ungdomskule		Sign.: LinBra	Kontroll: SaKlo		
						Prosjektnr.: 5194692/ 201504	Prosjektfase: FORPROSJEKT/ RAMMESØKNAD	Tegningsnr.: 2A-645	Revisjon nr:		