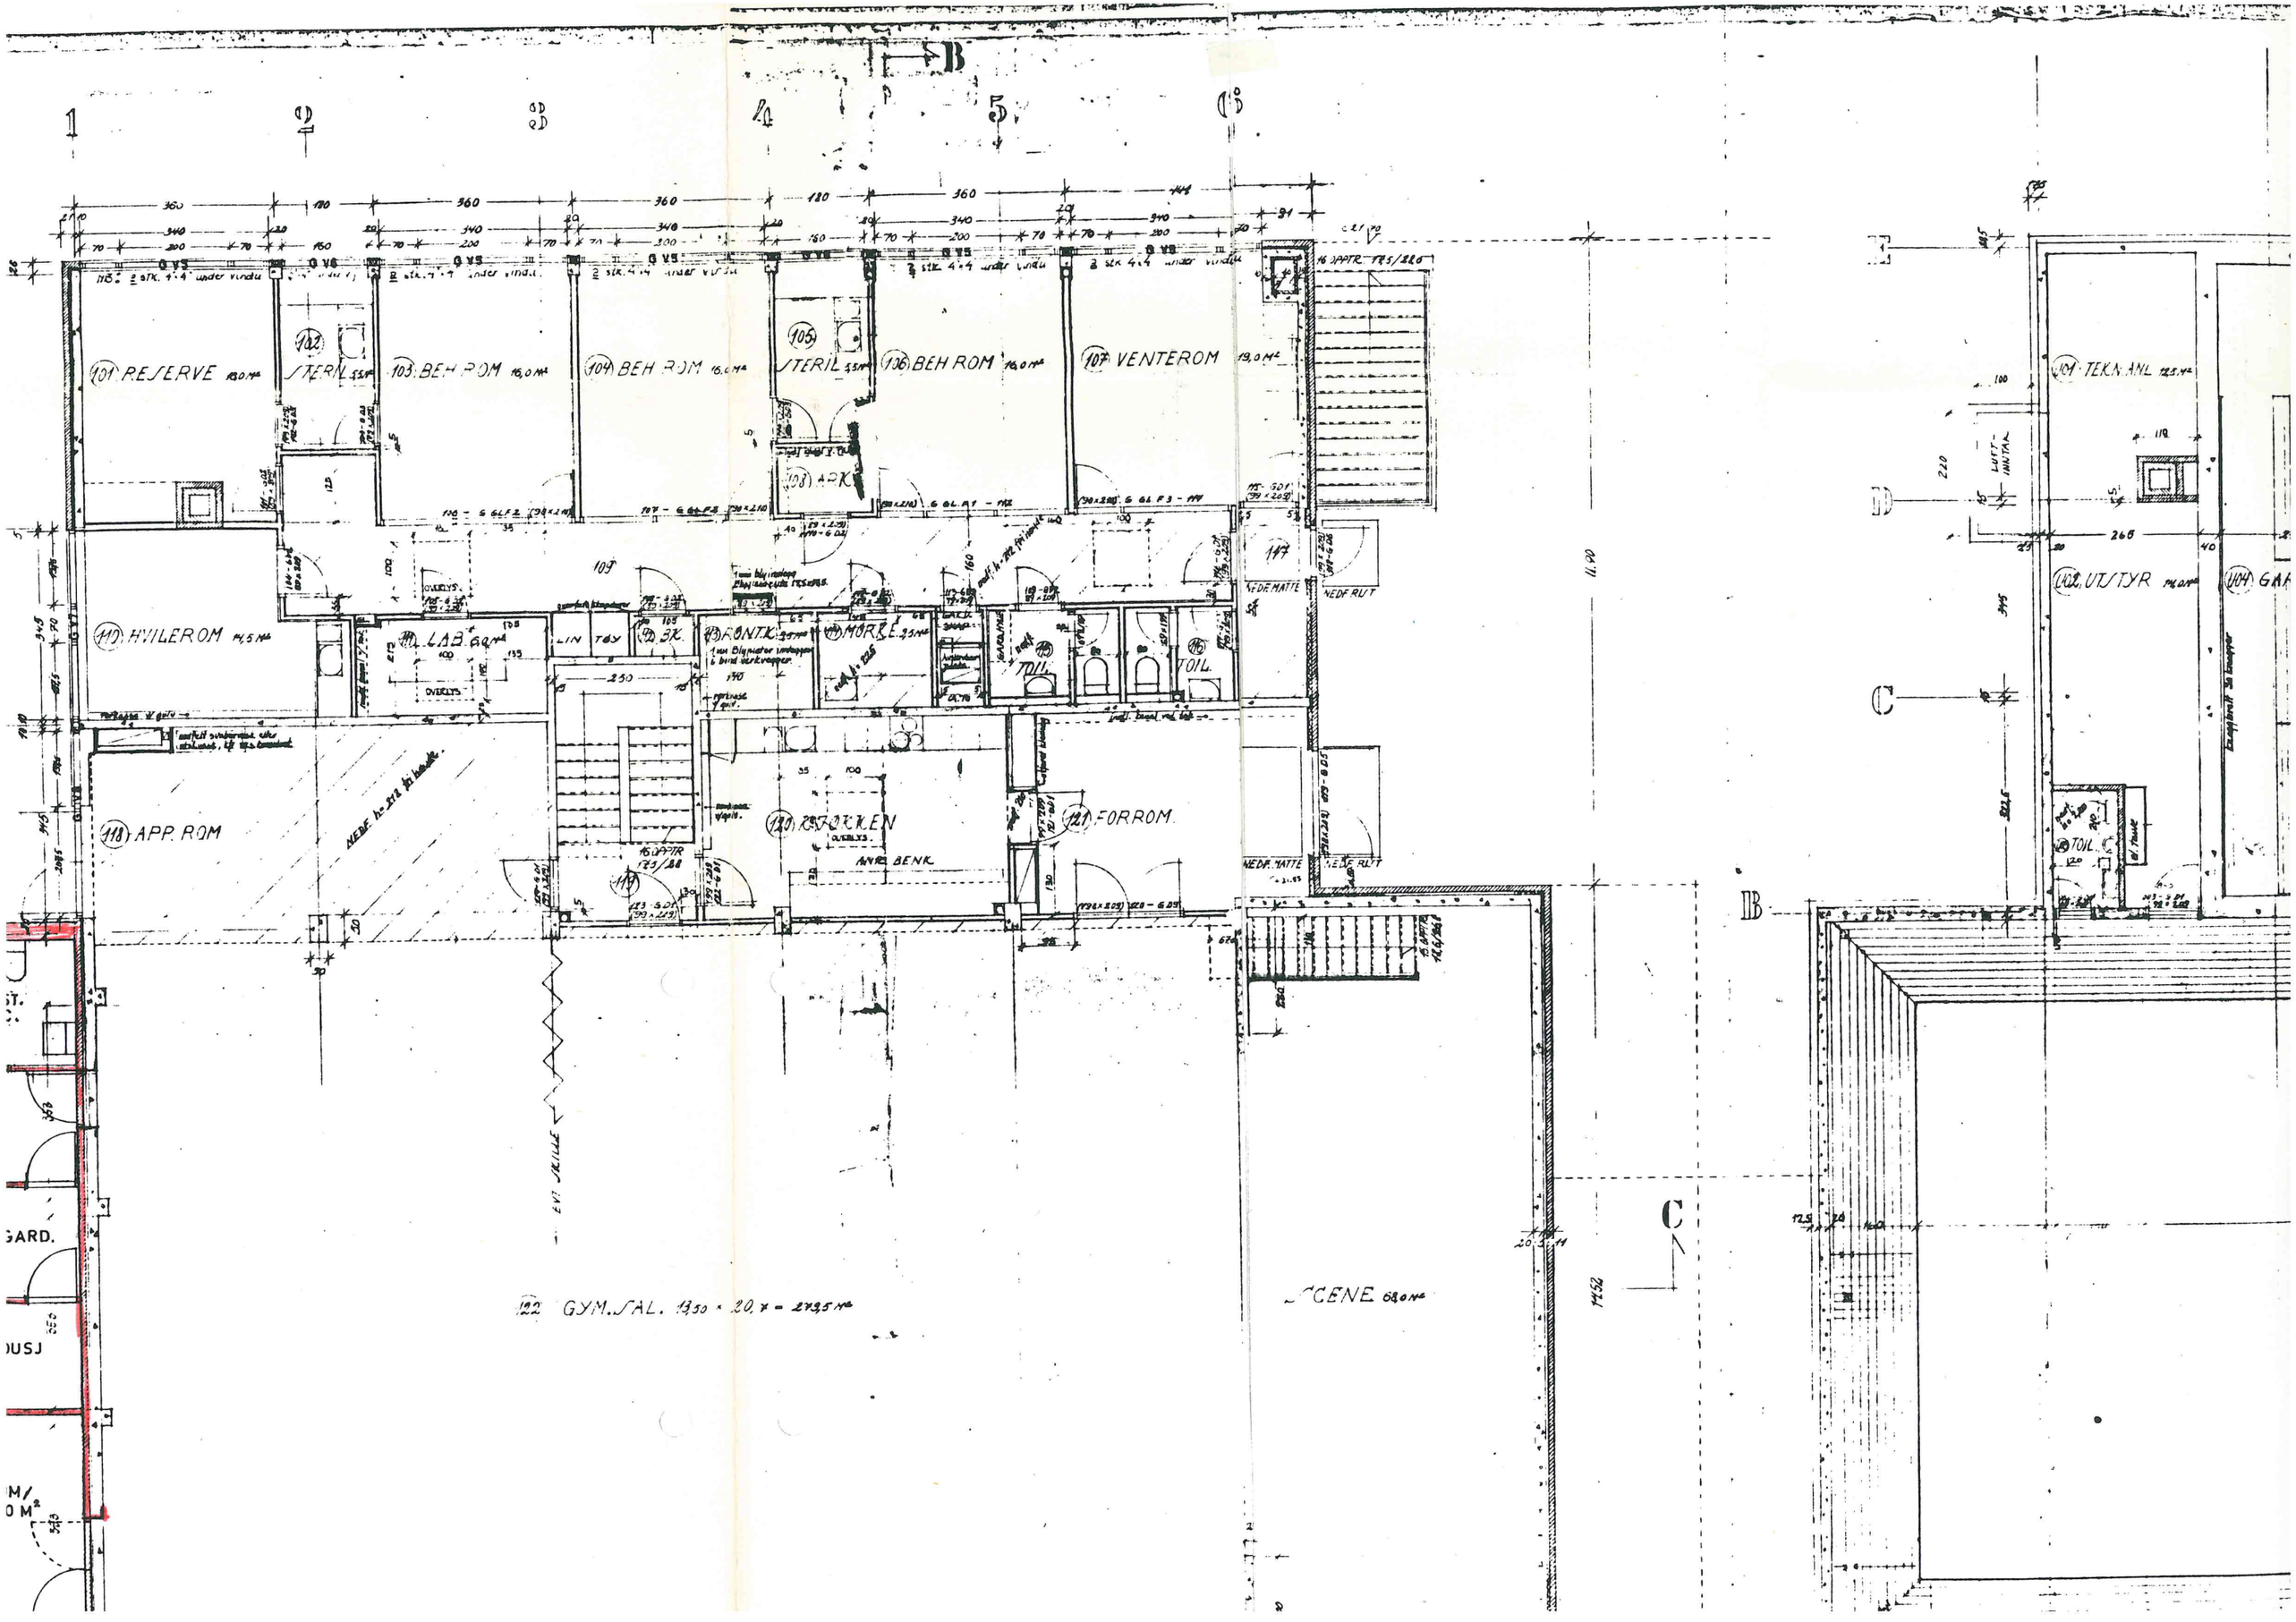
B
1
2
3
4
5
6
101 RESERVE 18,0 m²
102 STERIL 3,5 m²
103 BEH ROM 16,0 m²
104 BEH ROM 16,0 m²
105 STERIL 3,5 m²
106 BEH ROM 16,0 m²
107 VENTEROM 19,0 m²
108 ARK
109
110 HVILEROM 14,5 m²
111 LAB. 6,0 m²
112 BK.
113 KONTR.
114 MØRKE
115 TOIL.
116 TOIL.
117
118 APP. ROM
119
120 GARDEROBEN
121 FORROM
122 GYM. SAL. 19,50 × 20,7 = 279,5 m²
SCENE 68,0 m²
NEDF. MATTE
NEDF. RUT
ANRE BENK
EVT. SKILLE
OVERLYS.
LIN
TØY
GARD.
DUSJ
M/
0 M²
C
IB
101 TEKN. ANL. 12,5 m²
102 UTSTYR 14,0 m²
104 GAR
TOIL.
LUFT-INNTAK
26,8
11,90
14,52