


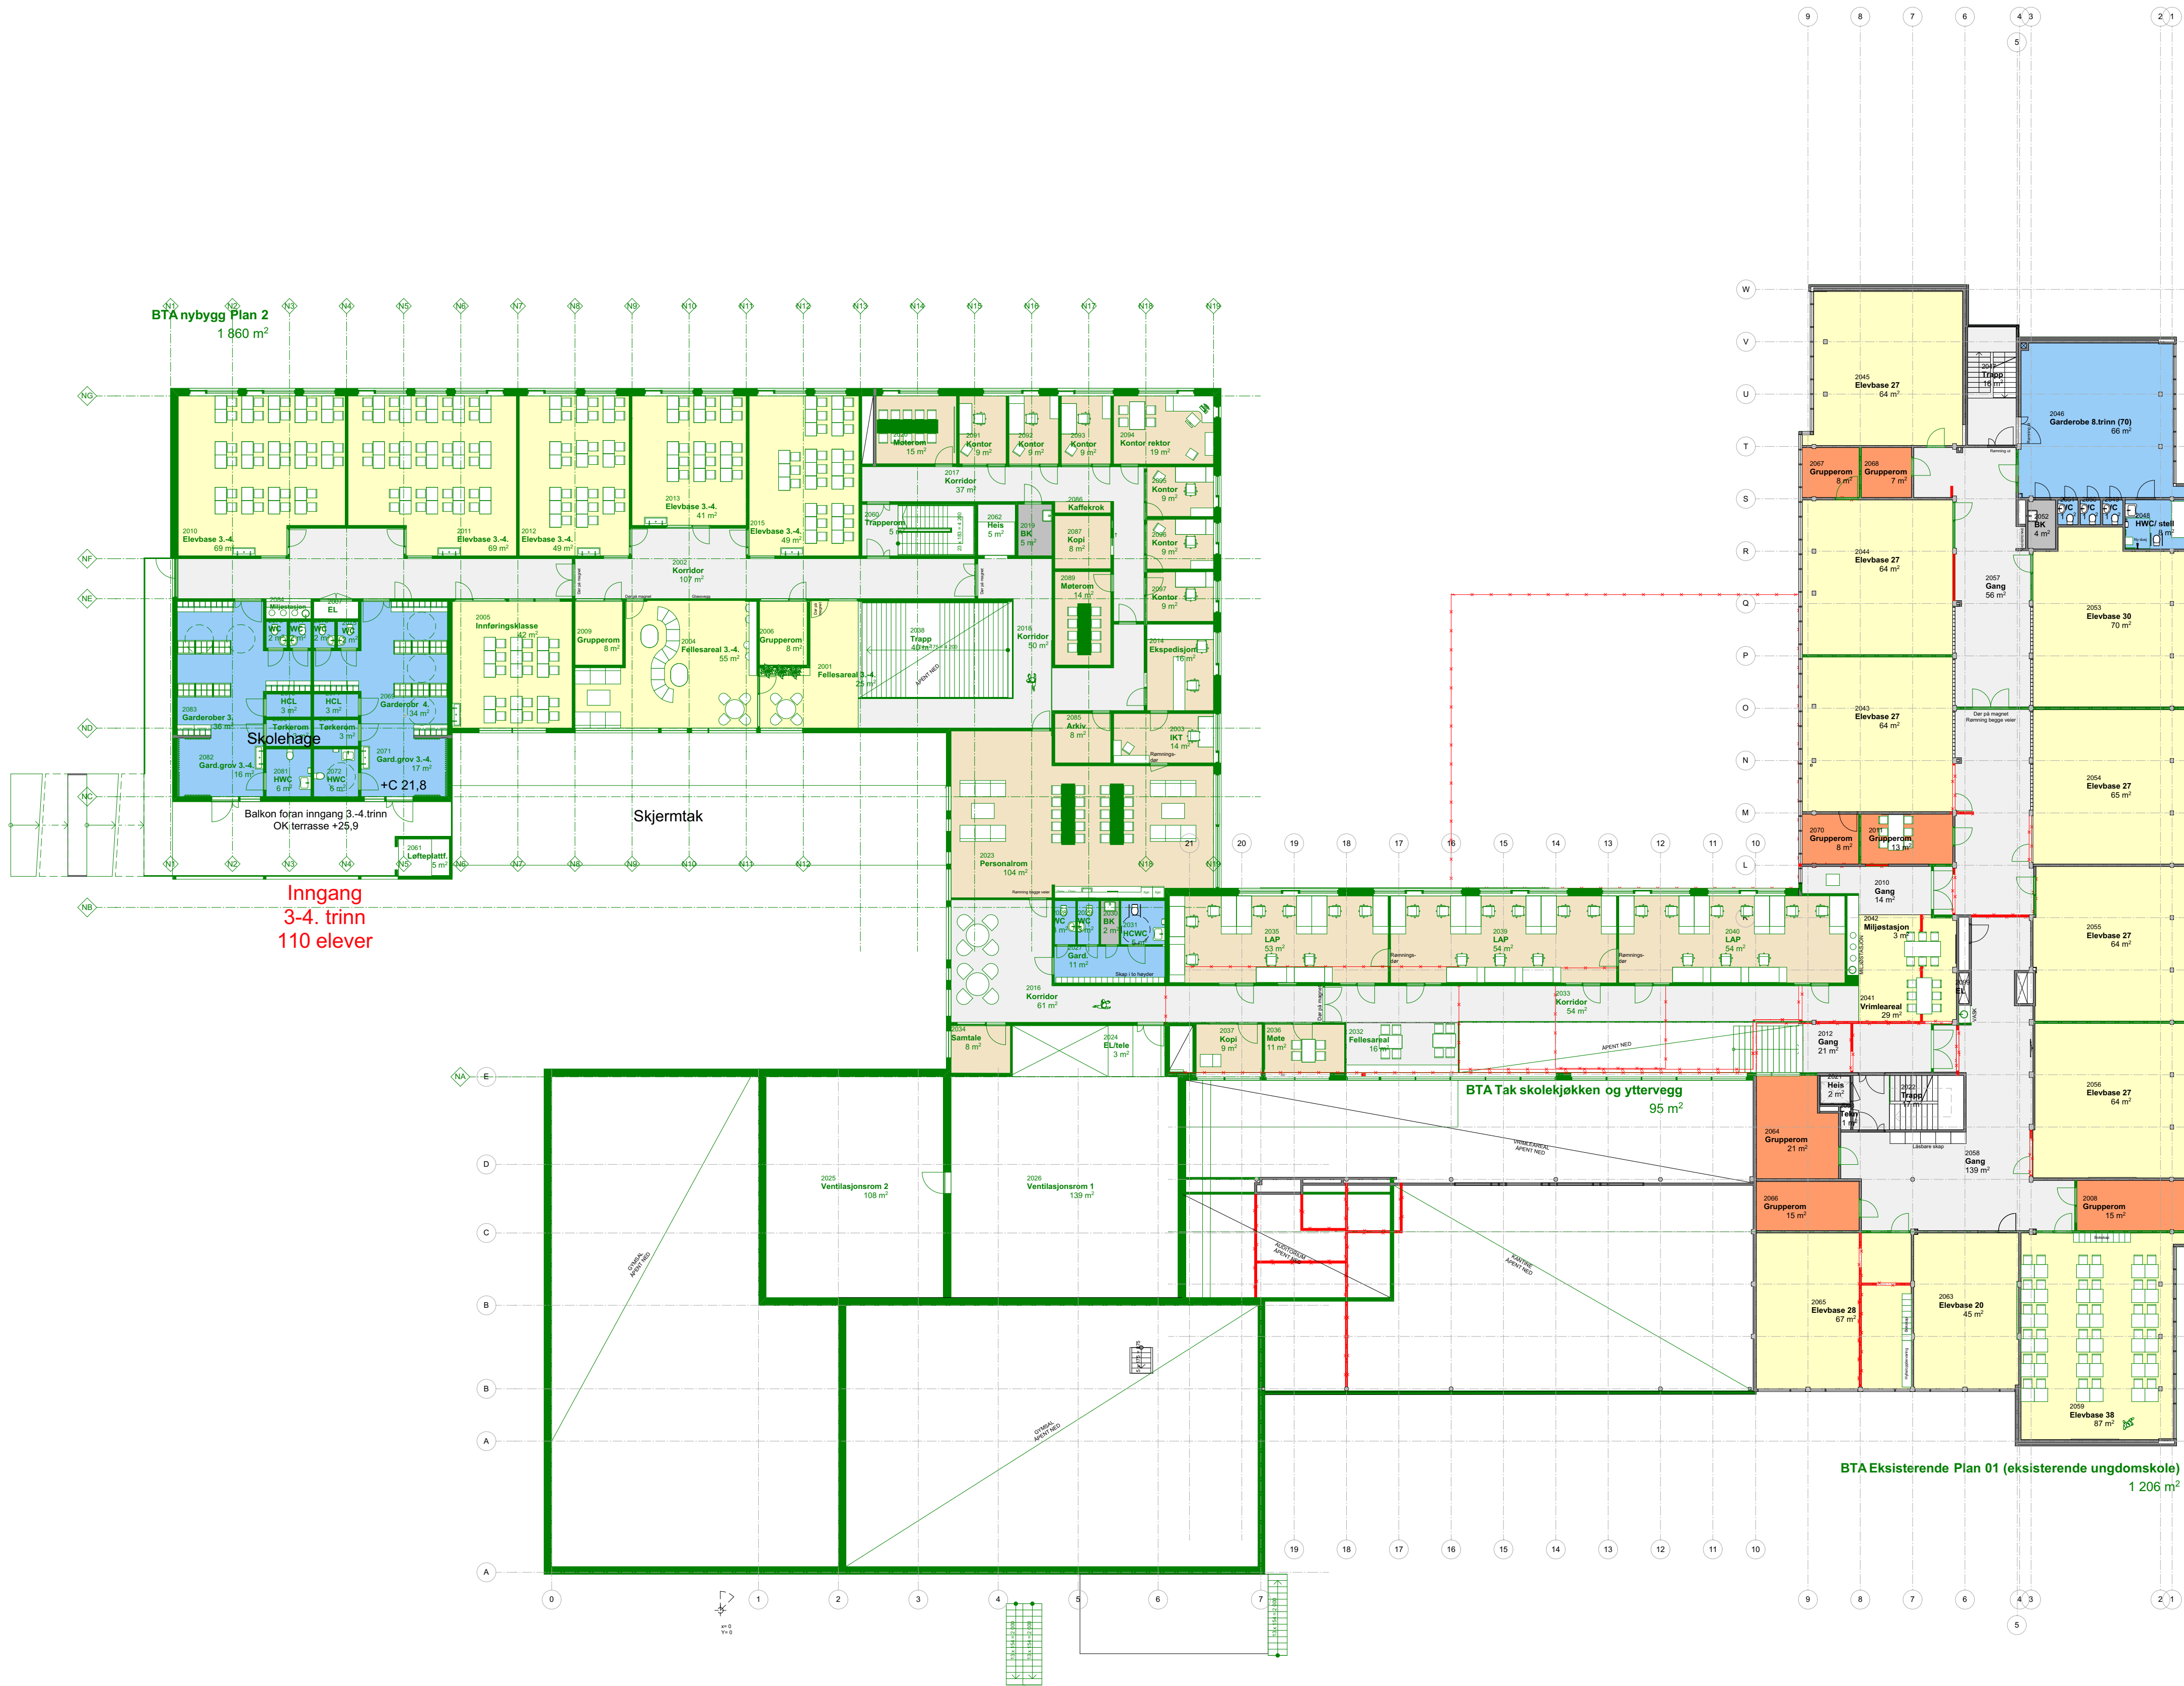

eksisterende bygningsselementer nye bygningsselementer rives

BIM model ArchCAD 18 NOR Filplassering: X:\noroppdrag\Tromsheim\51946518462\BIM\Arkitektur\2018-11-12 Surnadal barne- og ungdomsskule_SUBUS.pln

Rev	Nr	Beskrivelse	Dato	Sign	Kont

Tilbakeløst:
Surnadal Kommune
Prosjekt (Bilde Omtale):
Surnadal barne- og ungdomsskule
Prosjektleder:
5194692/ 201504

Tegning av:
Plan 2 (Nye konstruksjoner)
Prosjektleder:
FORPROSJEKT/ RAMMESØKNAD

Målestokk (A3):
1:200
Dato:
08.11.2019
Sign.:
SAKLO
Kontroll:
LINBRA
Revisjon nr:
SUBUS

Norconsult

**SKYD
ARKT
UR**

© Alle rettigheter forbeholdt for prosjektleveren. Bildet av bygningene i denne dokumentasjonen er illustrasjon og ikke nødvendigvis representativt.